


Öll mál takist/staðfæriss á staðnum áður en smíði hefst.
 Misræmi í teikningum skal tafarlaust tilkynna hönnuðum.
 Teikningar arkitekta skal lesa með teikningum meðhönnuða.

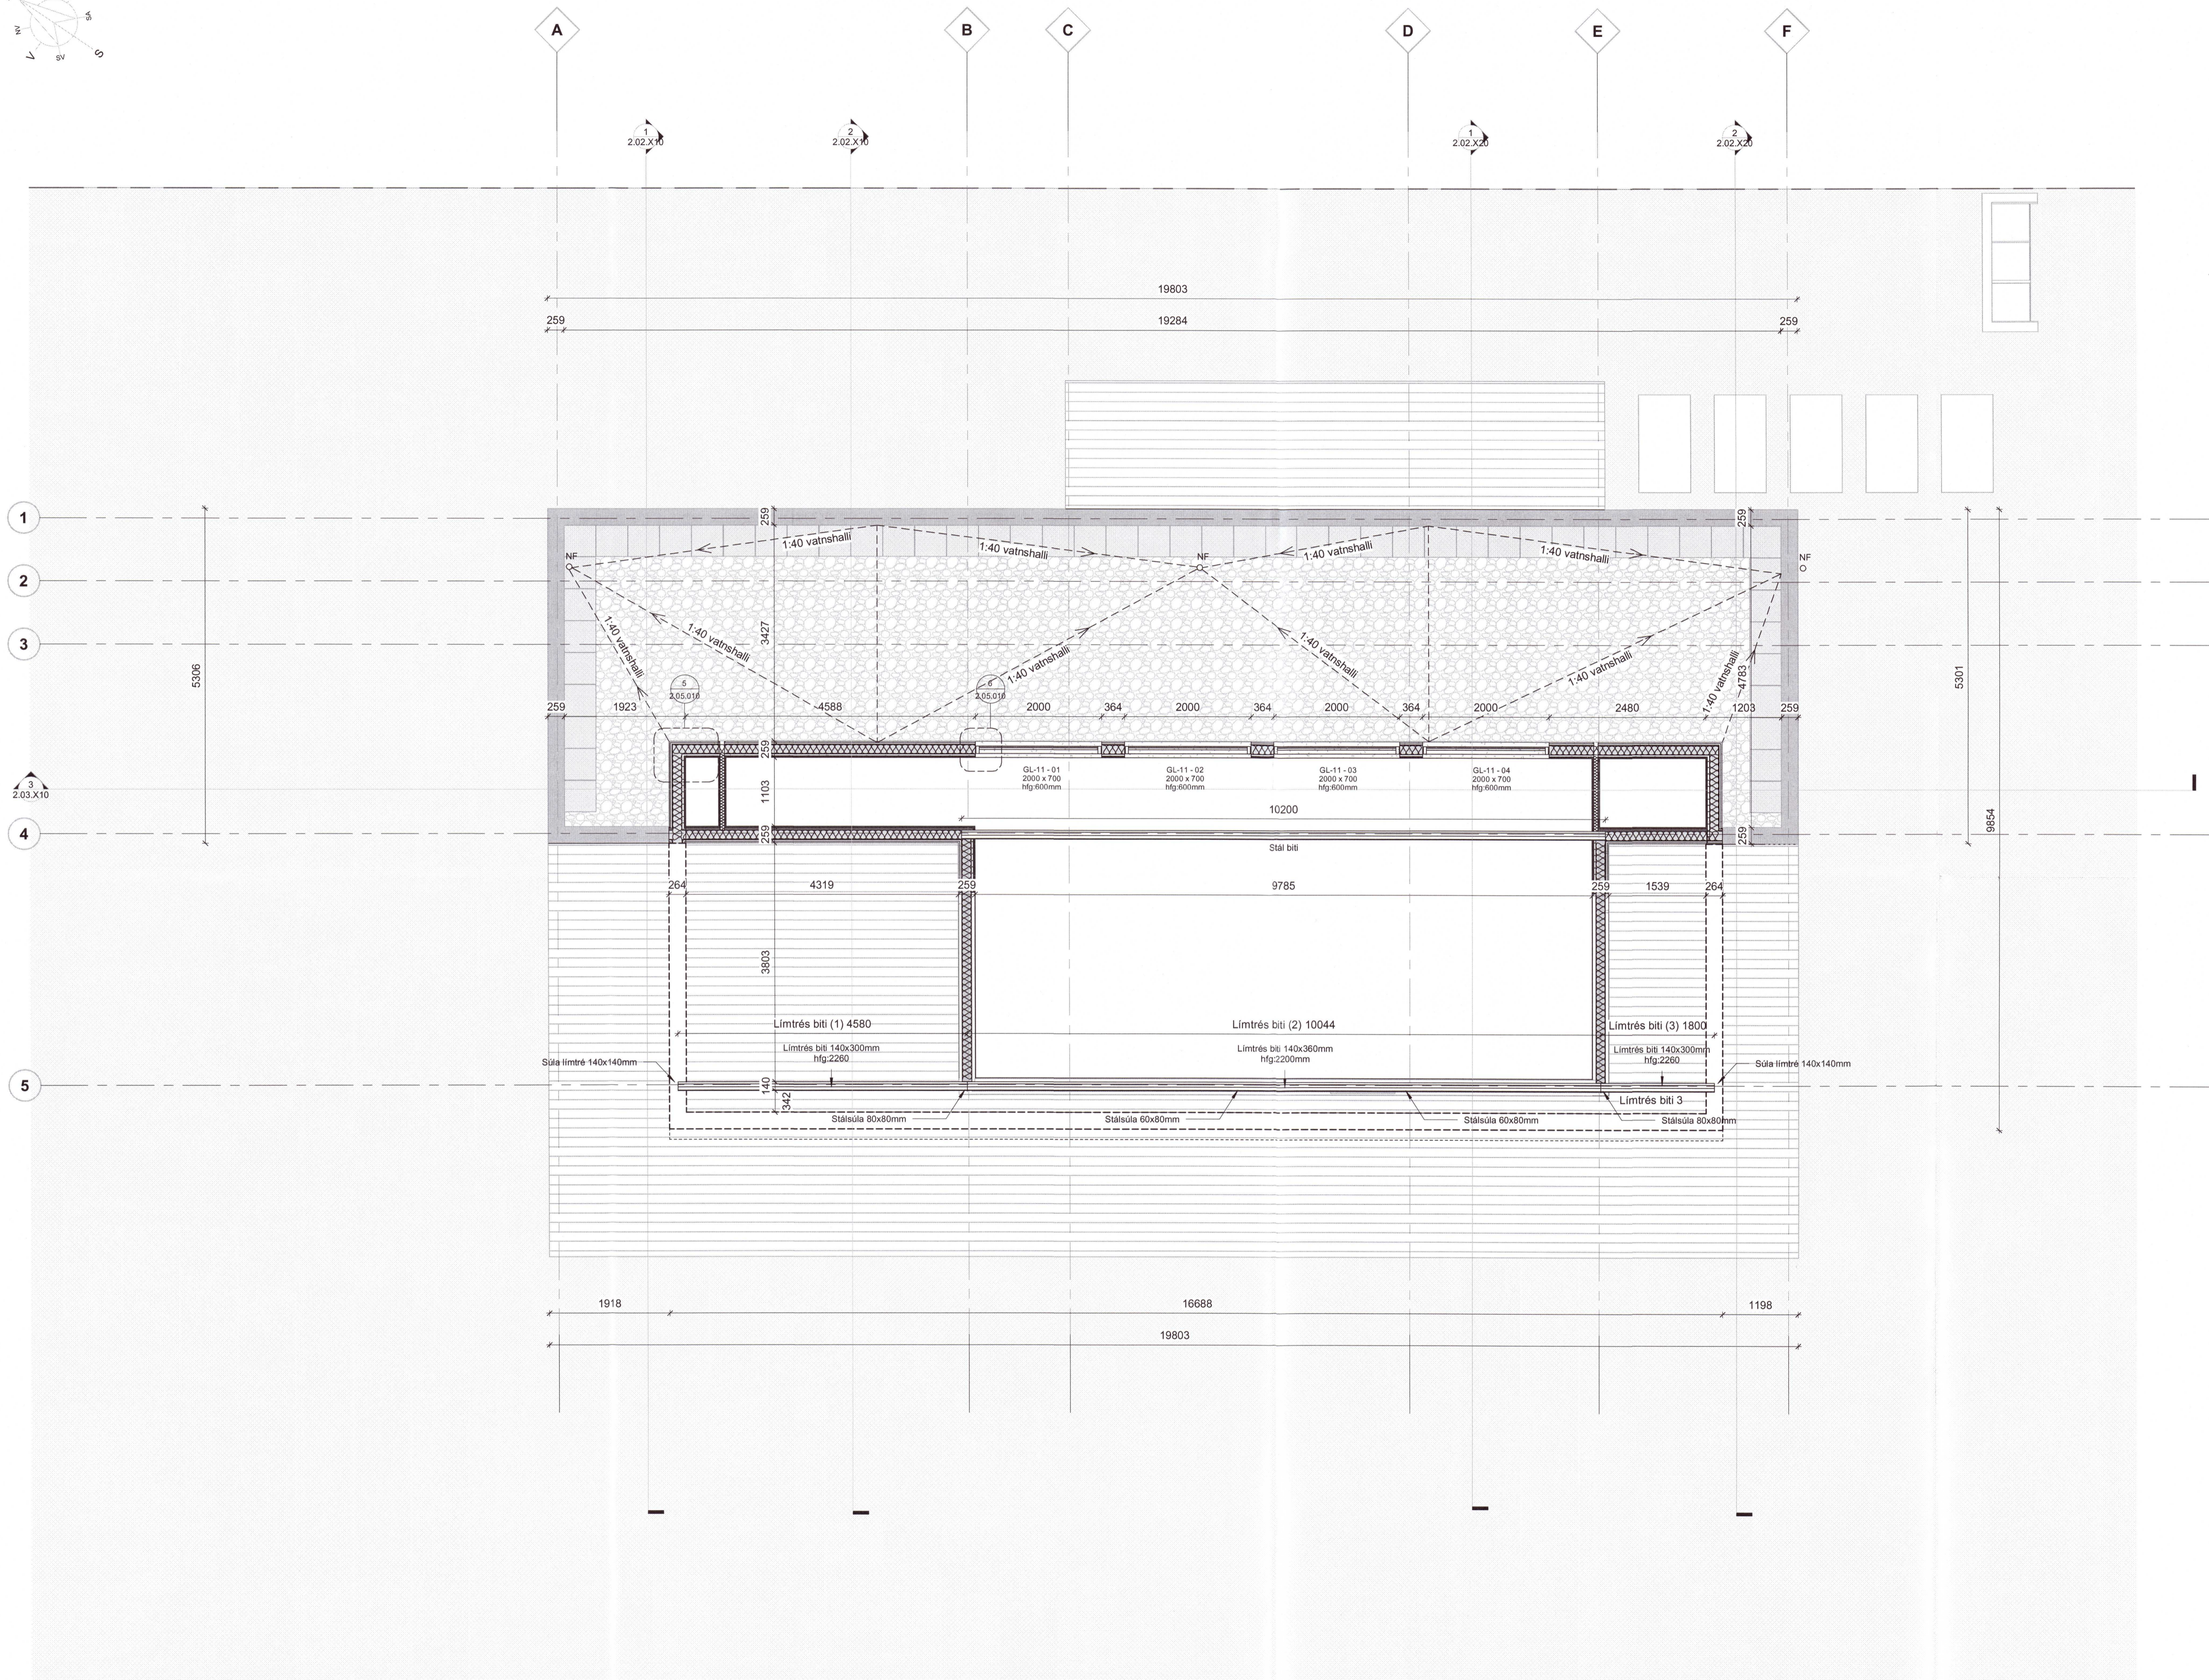

20210663

A	28.10.2020	Verkefningin útfærin	JBB
Útg.	Dags.	Skýring	Br.af.

Verkhelti: **Skálabrekka við Þingvallavatn**

Endurbýgging
Bláskógabyggð

Verkhliuti: **Grunnmynd á þaki**

Teikninganúmer: **2.01.201**

Verknúmer: 19013

Staðgreinir: 8721-5-45000030

Landnúmer: 170768

Matshluti: 01

Mælikvarði: 1:50

Aðalhönnuður / Hönnunaraðjafi: ARK

Teiknað af: JBB

Yfirfarið af: SH

Dagsetning: 28.10.2020

Útgáfa: **A**

Samþykkt: *Sig. Þingvins*

ARKING | aordic

BOLHÖLT 6 - REYKJAKÍMÍ: 570 5700 - ark@arking.is - www.arking.is
 SIGURDUR HALLGRÍMSSON, 170753-3139, ARKITEKT
 BIRKIR ÁRNÁSSON, 200787-3159, BYGG.FR.
 HALLUR KRISTJÓNSSON, 220573-3699, BYGG.FR.
 HELGI MARI HALLGRÍMSSON, 210279-3429, ARKITEKT

HÖNNUÐUR EKKER ER ALAN SETT Á TERNINGUM - Í JÖFU ÖÐLUN ER HÁÐ SKÖRLEGGI SAMÞYKKT