


Umhverfis- og tæknisvið Uppsveita
Samþykkt
 26. júní 2020
David Björnsson
 Byggingarfulltrúi

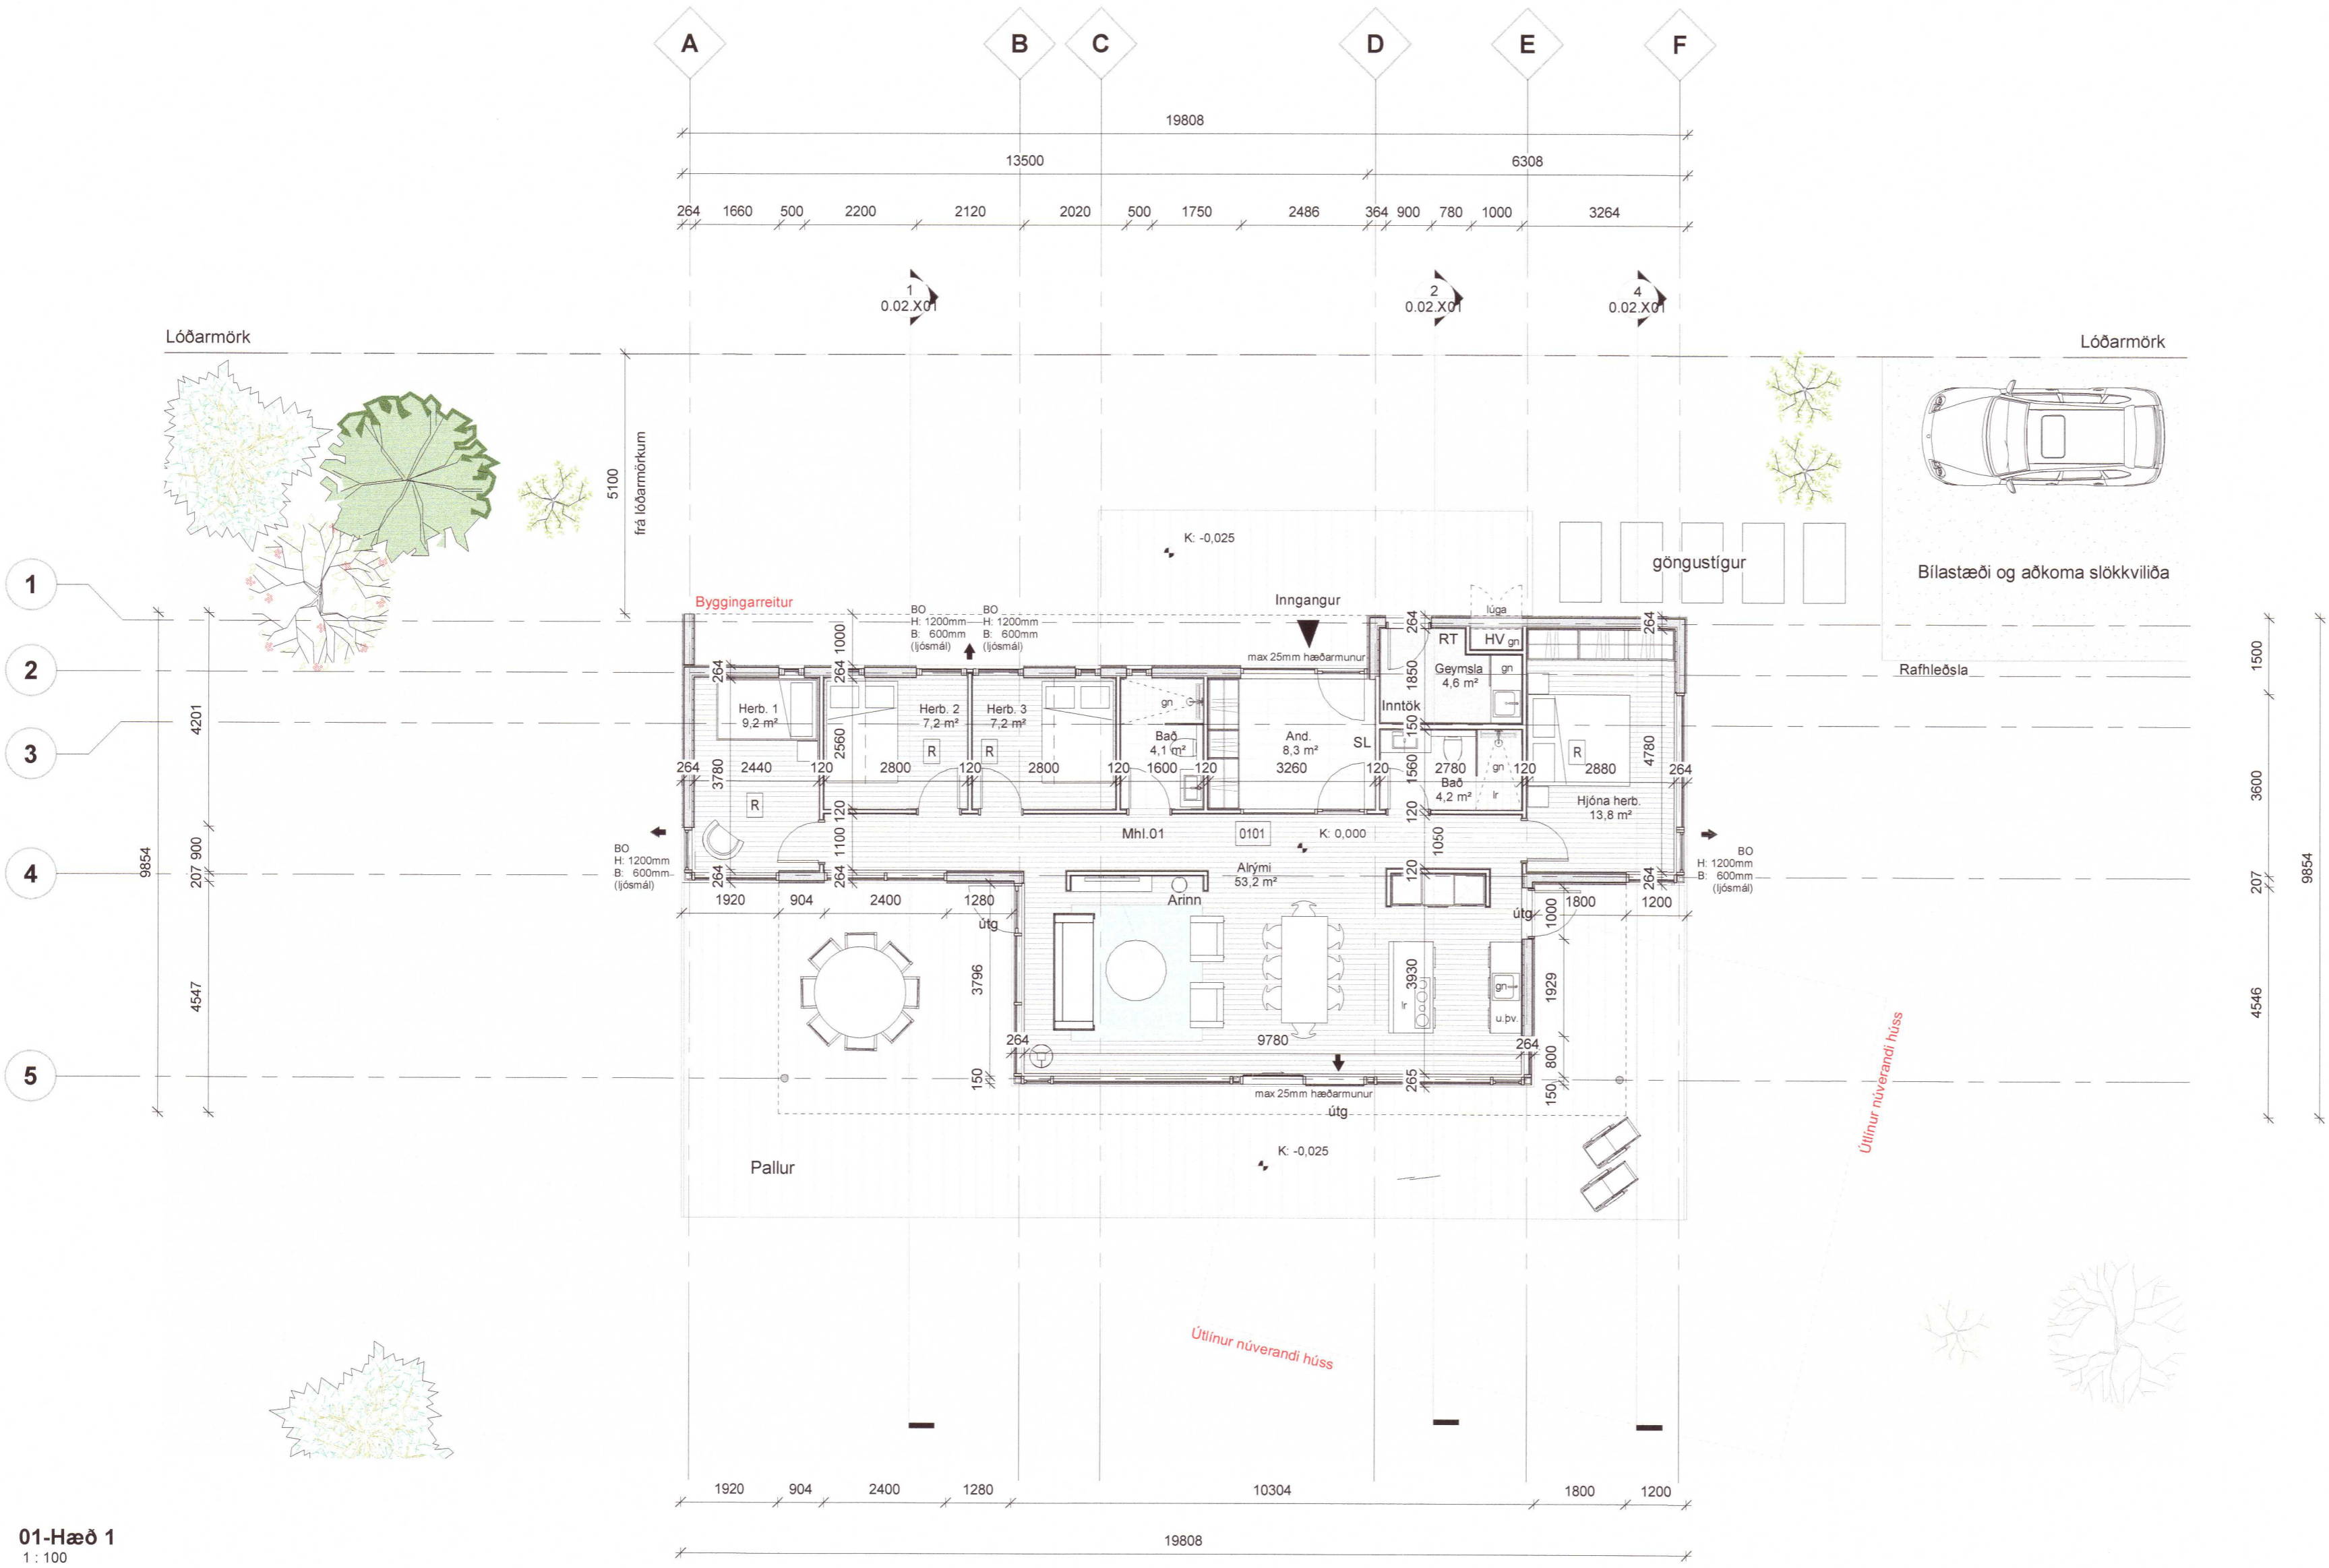

01-Hæð 1
 1 : 100

- SKÝRINGARTEXTI:
- BO Björgunarop
 - GN Gólfniðurfall
 - LR Lokað rými / Loftræsting
 - HV Inntak Hitaveita
 - RV Inntak Rafveita
 - VV Inntak Vatnsveitu
 - RT Rafmagnstafila
 - R Reykskynjari
 - BS Brunaslanga
 - SL Slökkvitæki
- 0101 Rýmisnúmer.

ATH-Allt gler sem nær niður að gólf skal vera öryggisgler og uppbygging (Hert og/eða samlímt) aðlöguð aðstæðum.

| Útg. | Dags. | Skýring | Br.af. |
|------|------------|----------------------------------|--------|
| A | 20.02.2020 | Byggingarnefndarteikning úttefin | JBB |

Verkefni: **Skálabrekka við Þingvallavatn**
 Endurbýgging
 Bláskógabyggð

Verklutli: **Grunnmynd 1.hæð**

Teikninganúmer: **0.01.101**

Verknúmer: **19013**

Staðgreinir: **8721-5-45000030**

Landnúmer: **170768**

Matshluti: **01**

Mælikvarði: **1 : 100**

Aðalhönnuður / Hönnunarstjóri: **SH**

Teiknaði: **JBB**

Yfirfari: **SH**

Dagsetning: **20.02.2020**

Útgáfa: **A**

Samþykkt: *Hv. Þ. Gunnarsdóttir*

ARKÞING | nordic
 BOLHOLT 8 - REYKJAKÍÐ SÍMI: 570 5700 - arkthing@arkthing.is - www.arkthing.is

| | | |
|-------------------------|-------------|----------|
| SIGURÐUR HALLGRÍMSSON, | 170753-3139 | ARKITEKT |
| BIRKIR ÁRNASON, | 200787-3159 | BYGG.FR. |
| HALLUR KRISTMUNDSSON, | 220573-3899 | BYGG.FR. |
| HELGI MAR HALLGRÍMSSON, | 210279-3429 | ARKITEKT |

HÖNNUNUR ÁSKILUR SÉR ALLAN RETT Á TEIKNINGUM - FJÓLFÖLDUN ER HÁÐ SKRIFLEGU SAMÞYKKT