


Umhverfis- og tæknisvið Uppsveita
Yfirfarið
- 5 JAN 2021
Stefn Sturla
Byggingarfulltrúi

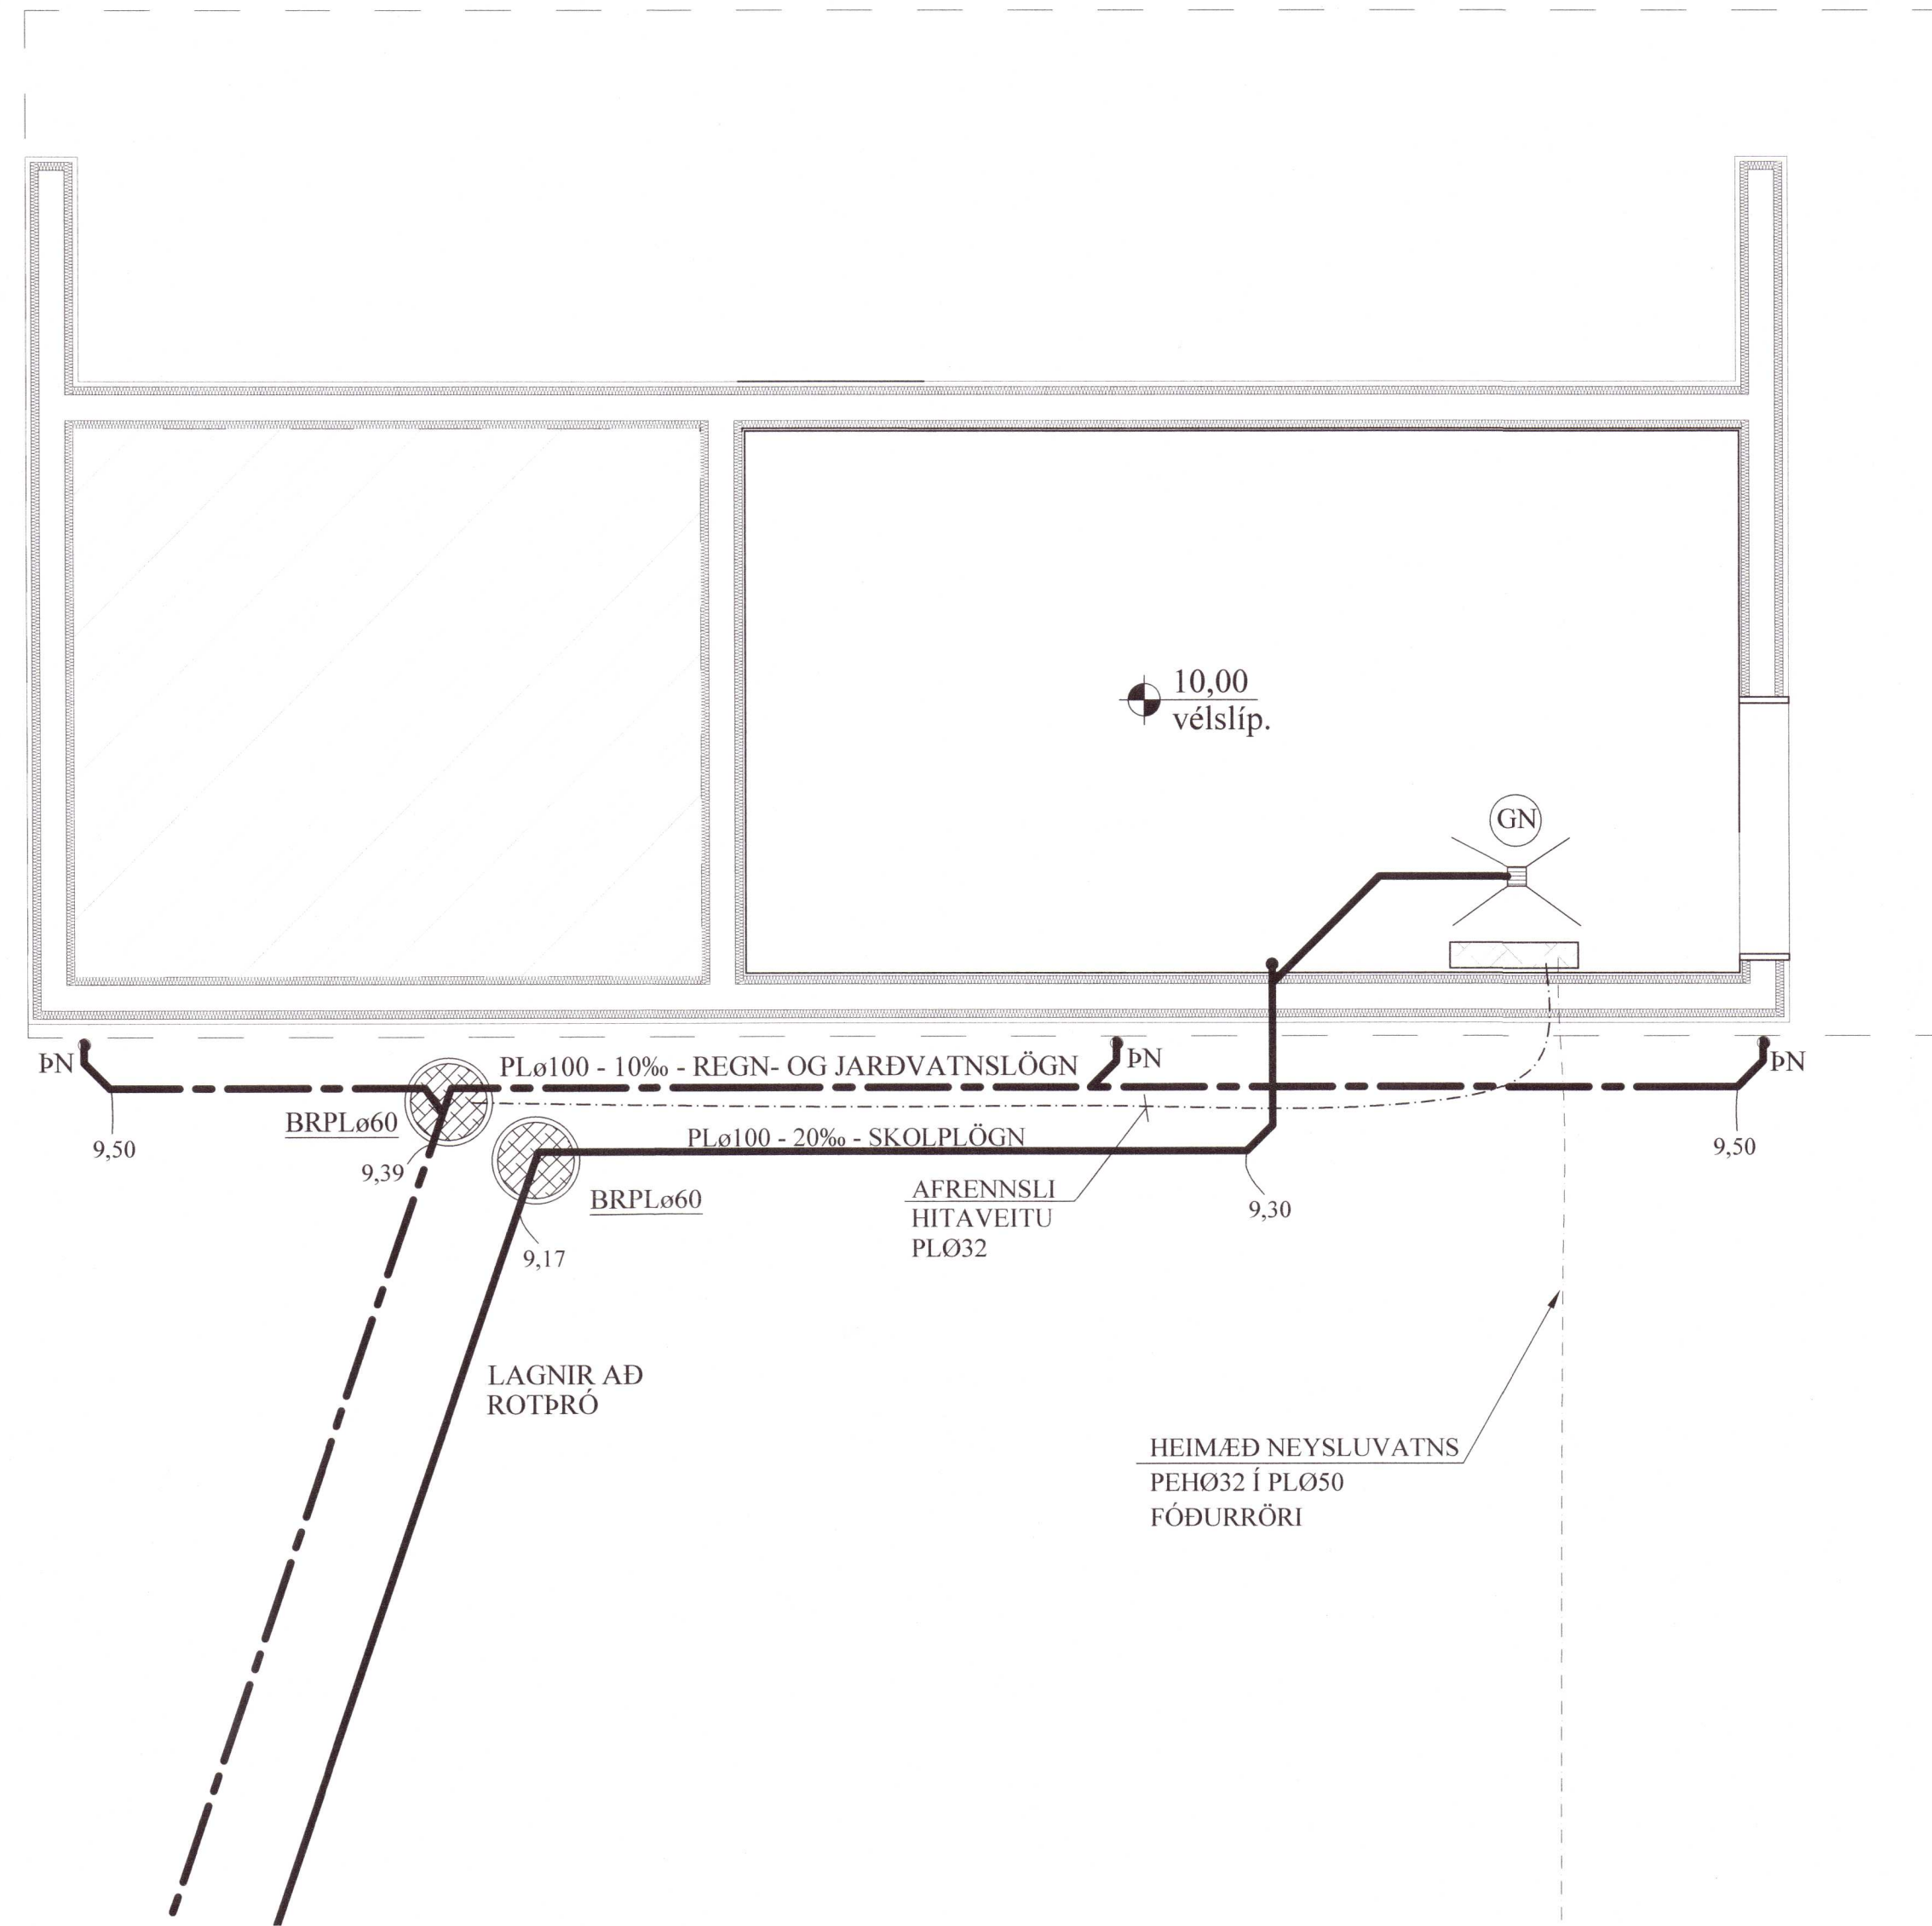

- SKOLPLÖGN - (HEIMÆÐ STø150)
- - - REGNVATNSLÖGN - (HEIMÆÐ STø150)
- · - NEYSLUVATNSLÖGN - (HEIMÆÐ PLø32)

JÓN KRISTJÁNSSON BYGGINGARVERKFRÆÐINGUR
KT: 210754-4829

BREYTINGAR

TILVÍSANIR:
SKÝRINGAR..... SJÁ TEIKN. NR. 2-01

20210007

MANNVIKJAMEISTARINN EHF
Yfirfarið
Höfundur: Björn Þ. Ingólfsson 010261-4359

Reikn.	JKR	Júni '20	Útgefið:	23.06.2020
Teikn.	VP	Júni '20	Skali:	1:50
Samþ.				1:500, 1:20


KIÐJABERG 82
Grimsnes- og Grafingshreppi

Nr. 2-02


Verkhúti
FRÁRENNSLISLAGNIR Í GRUNNI, GRUNNMYND. AFSTÖÐUMYND. SÉRMYNDIR, SNIÐ.

Verkhústiðla
Jóna Kristjánssonar ehf
Armula 19
108 Reykjavík
Sími: 537-0002 Fax: 772-3154
Hf: 540817-0200
Netfang: jkris54@gmail.com

LEGA LAGNA VIÐ UNDIRSTÖÐUR. 1:20

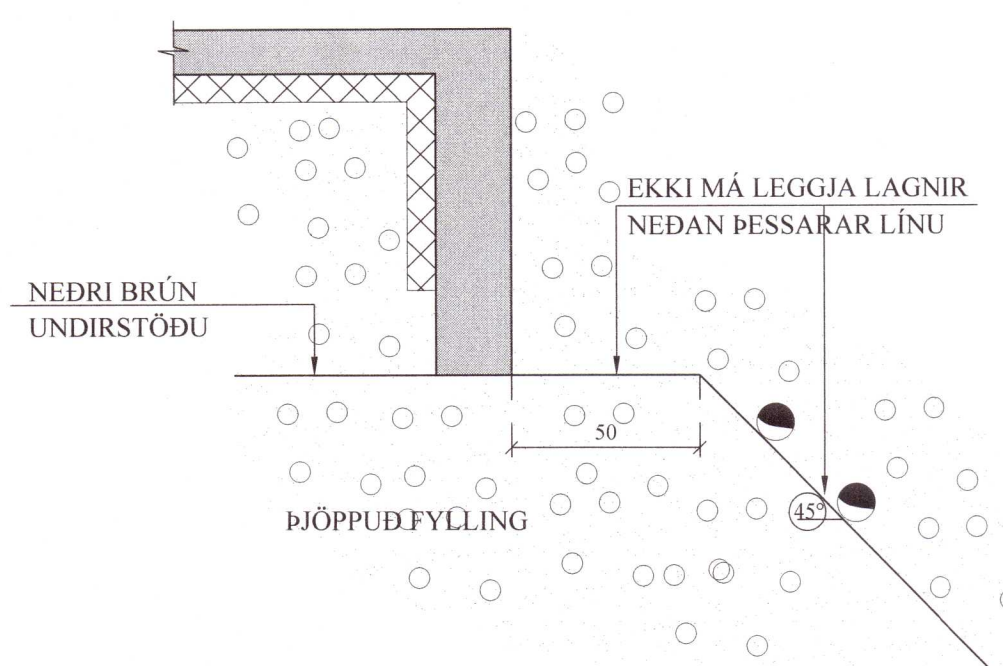

FRÁRENNSLISLAGNIR Í JÖRÐU OG GRUNNI. 1:20

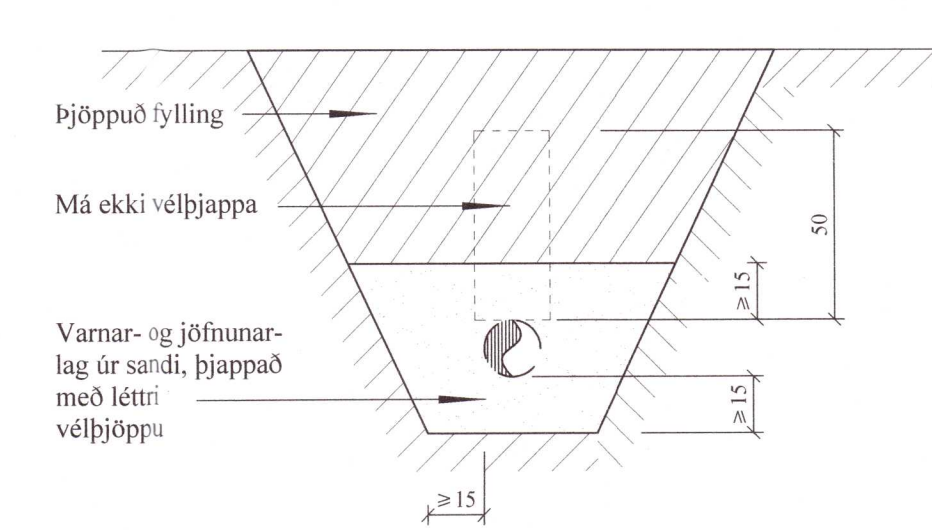

SNIÐ A - A. 1:20 FRÁGANGUR SITURLAGNA

