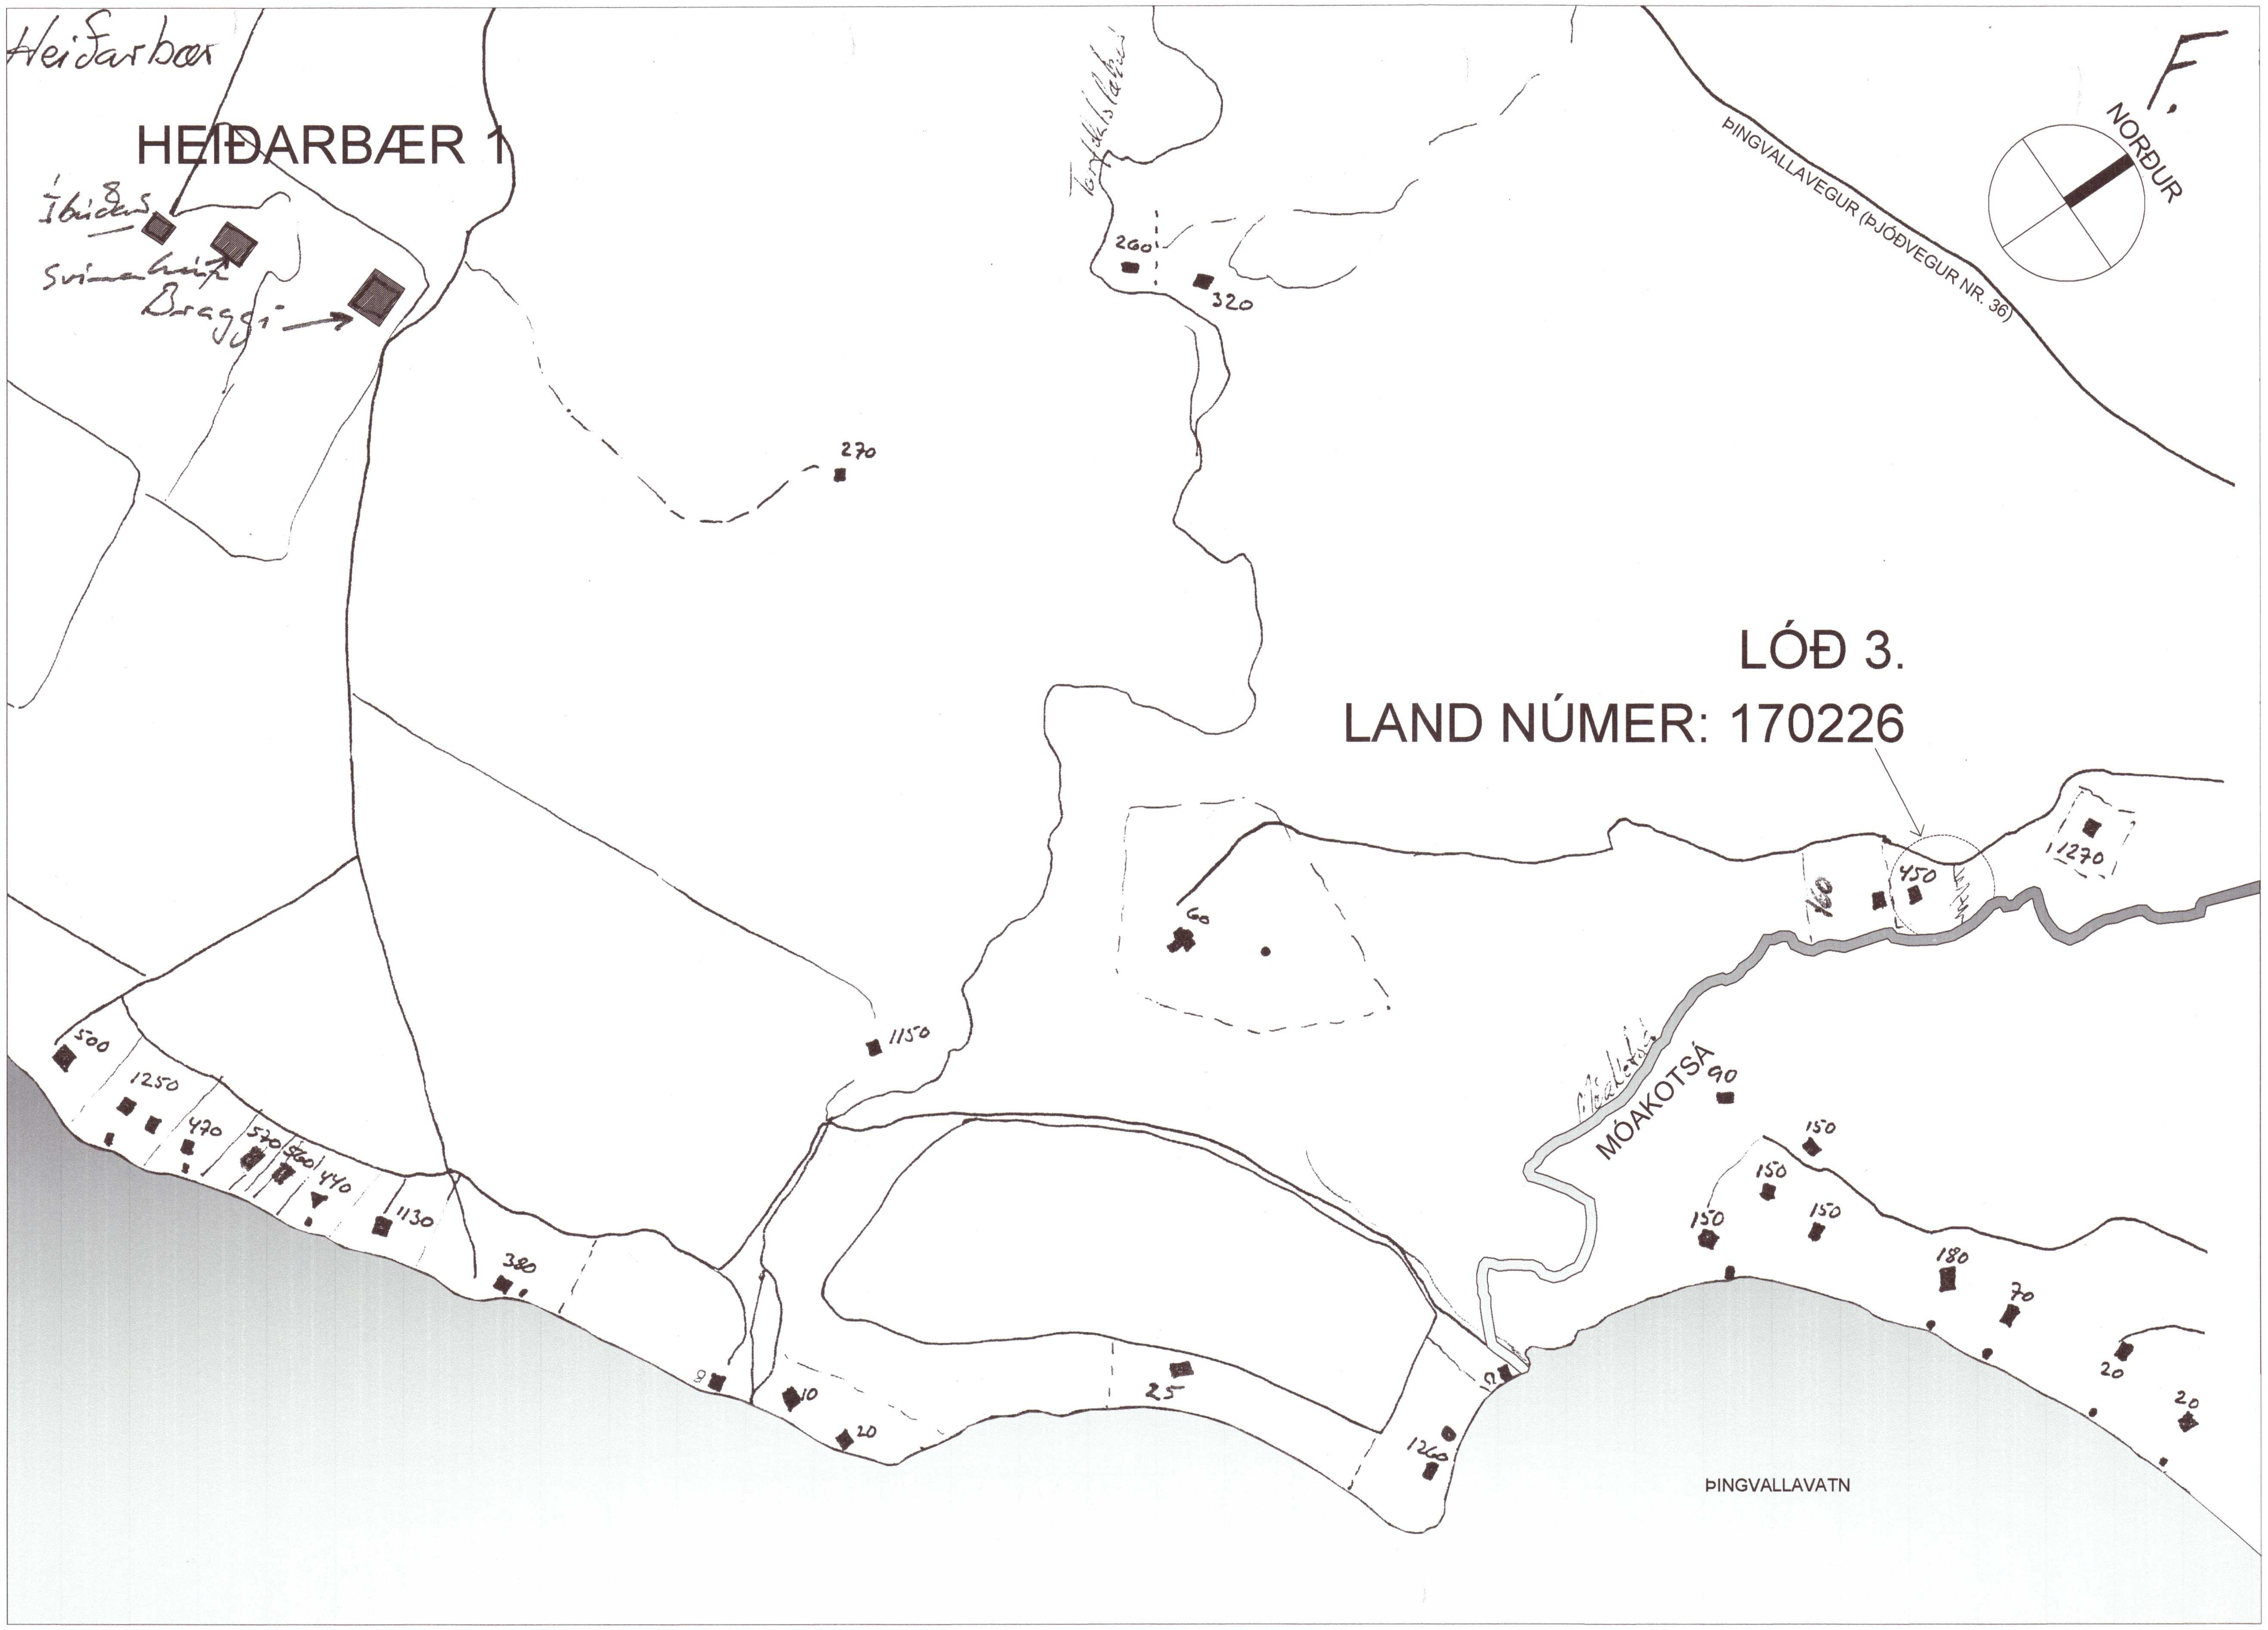

AFSTÖÐUMYND

Umhverfis- og tæknisvið Uppsveita
Samþykkt
03. mars 2021
Byggingarfulltrúi

Umsókn:
Árið 2007 samþykkti byggingarfulltrúinn stækkun á sumarhúsinu. Við nánari athugun þegar vinna við húsið hófst, kom í ljós að það var í slæmu ástandi. Því var ákveðið að endurbyggja það að verulegu leyti. Þessi umsókna er gerð til að réttar upplýsingar liggi fyrir hjá byggingarfulltrúa.

Byggingarlýsing:
Sumarhúsið er timburhús á steyptum súlum.
Útveggir: Klætt að innan með panil, 21x45mm raflagnagrind, rakavarnarlag, 145x45 timburgrind, 150mm einangrun,12mm krossviður, 45x70 leiðarar lóðréttir fyrir loftun klæðningar, 21x130mm kúpt lárétt læst vatnsklæðning. Þakvirki: Klætt að innan með panil, 21x45mm raflagnagrind, rakavarnarlag, 225x45 sperrur, 200mm einangrun með rakavörðum pappa að ofan, 25mm loftun, 25x150mm timburklæðning, þakpappi, grænlitað aluzinkhúðað bárujárn. Gluggar eru timburgluggar með tvöföldu K-gleri og hertu öryggisgleri þar sem gluggar eru gólfsíðir. Gólf: 21mm nótuð gólfklæðning, rakavarnarlag, 45x220mm gólfbitar, 150mm einangrun, 6mm krossviður og músanet.
Húsið uppfylli kröfur byggingarreglugerðar um kólnunartölur:

U-gildi þaks er	< 0,2
U-gildi útveggja er	< 0,4
U-gildi glugga er	< 2,0
U-gildi hurða er	< 3,0
U-gildi botnplötu er	< 0,3
U-gildi vegið meðaltal	< 0,85

Stærðir:

Brúttó fermetrar	: 89,1m²
Nettó fermetrar	: 77,9m²
Brúttó rúmmál	: 286m³

20210719

LANDNÚMER:170226
STAÐGREINIR: 8721-05-20000450
Fastanúmer bústaðarins er :220-8921

Heiti verks:
SUMARHÚS Á LÓÐ 3 Í LANDI HEIÐABÆJAR 1. ÞINGVÖLLUM.

Verkefni:
Sumarhús - Reyndarteikning.

Heiti teikningar:
AFSTÖÐUMYND

Dags: 28.01.2021	Hannað: SÞJ	Yfirfarið: SÞJ	Teiknað: SÞJ

sturla Þór Jónsson arkitekt
Þorláksgeisla 29
113 Reykjavík
Sími 6951752
sturla.jonsson@internet.is
STURLA ÞÓR JÓNSSON ARKITEKT FAÍ KT 280465-4459

Blaðastærð:	Mælikvarði:	Verknúmer:	Númer teikningar:	Breyting:
A2	ENGIN	1115	1115-02-001	