


Umhverfis- og tæknisvið Uppsveita
Yfirfarið
 14 APR 2021
Selvi Steind
 Byggingarfulltrúi

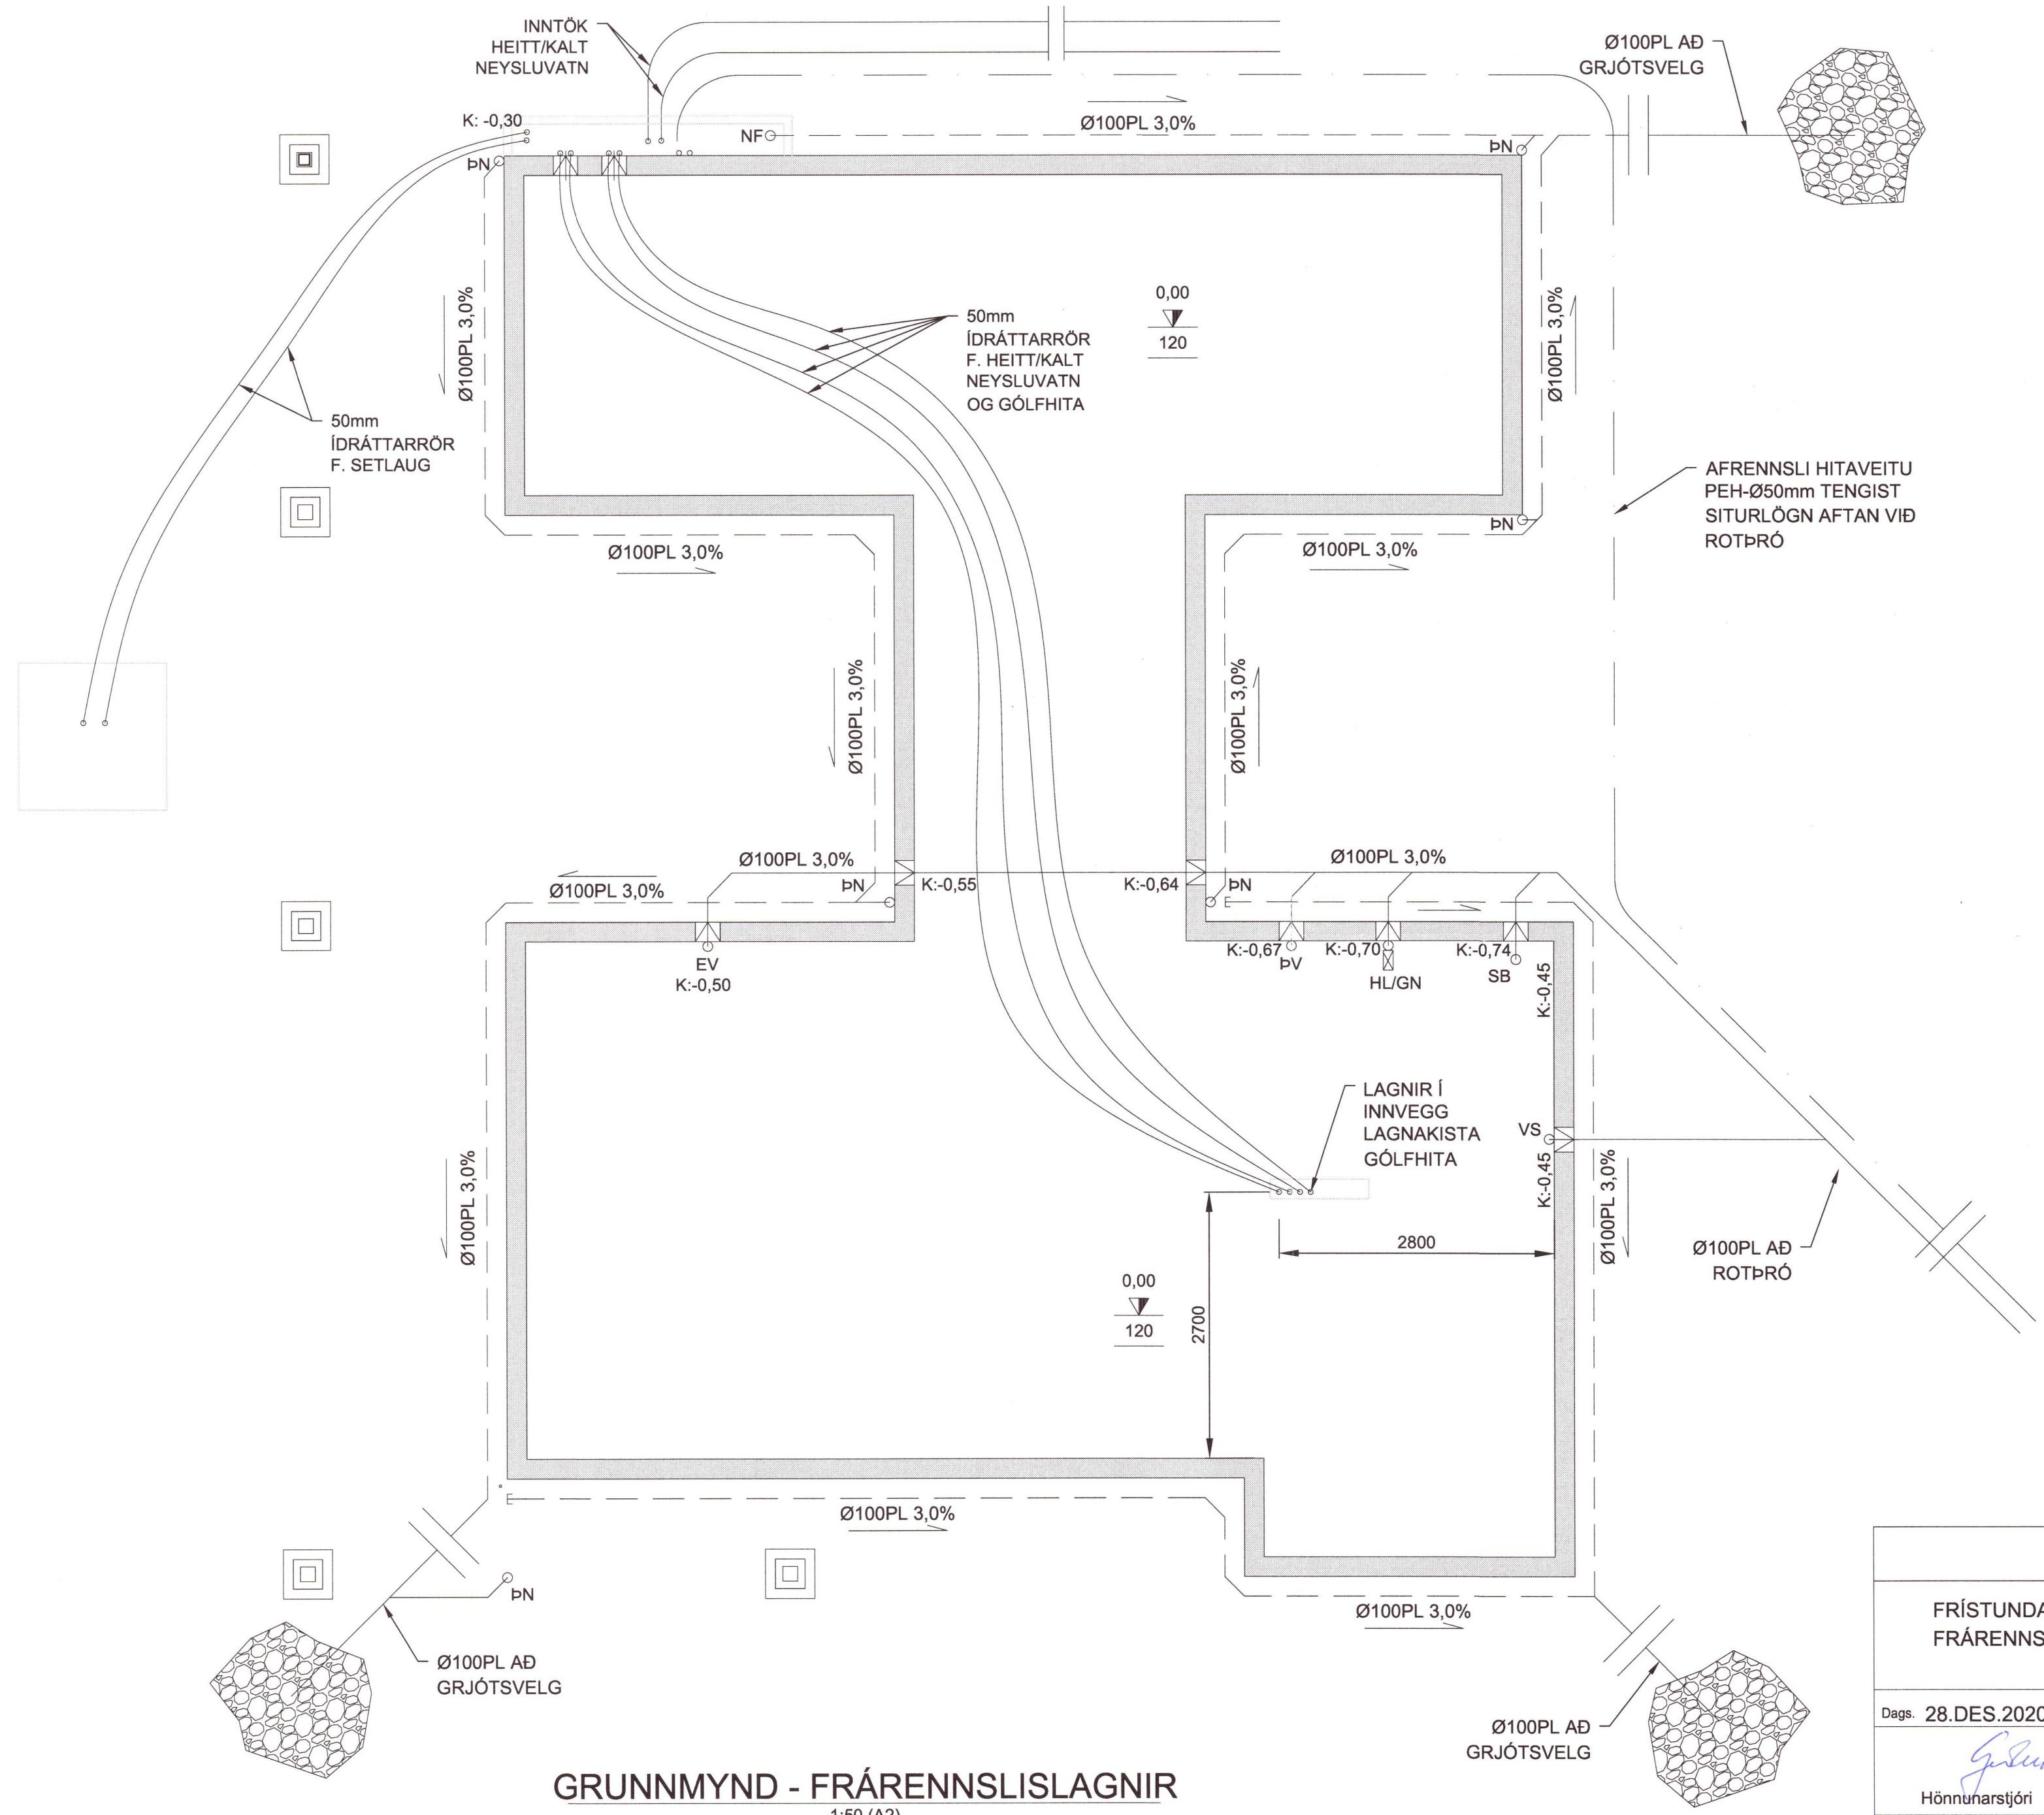

SKÝRINGAR :

LAGNIR Í UNDIRSTÖÐUGRUNNI
 FRÁRENNSLI FRÁ HITAVEITU SKAL VERA ÚR P.E.H. (POLYETHYLEN) AÐRAR LAGNIR Í GRUNNI SKULU VERA ÚR P.V.C. (POLYVYNILCLORID) LAGNIR Í GRUNNI SÉU Ø100 MED GÚMMÍPÉTTIHRINGJUM. LAGNIR SKULU LAGÐAR Í VELÞJAPPAÐAN SAND OG HULDAR MEÐ MINNST 150mm SANDLAGI. LAGNIR Í GRUNNI SKAL LEGGJA MEÐ MINNST 2,0% HALLA OG MEST 30% HALLA. EFNI OG FRÁGANGUR SKAL VERA Í SAMRÆMI VIÐ GILDANDI REGLUGERÐIR OG STAÐLA.

SKÝRINGAR

EV: ELDHÚSVASKUR
 SV: SKOLVASKUR
 VS: VATNSSALERNI
 SK: SLÖNGUKRANI
 SB: STURTUBOTN
 HL: HANDLAUG
 ÍS: ÍSSKÁPUR
 GN: GÓLFNIÐURFALL
 HL/GN: HANDLAUG TENGD GEGNUMSTREYMIS- NIÐURFALLI

20210738

GRUNNMYND - FRÁRENNSLISLAGNIR
 1:50 (A2)

KIÐJABERG 44		Mkv.	1:50
FRÍSTUNDAHÚS FRÁRENNSLISLAGNIR - GRUNNMYND		Hannað	EV
		Teiknað	EV
Dags.	28.DES.2020	Blað	- AF -
Nr.	L001	Yfirfarið	EV
Hönnunarstjóri <i>G. Steind</i> Eykjólfr Valgarðsson Kt:280857-4169		Eykjólfr Valgarðsson Byggingatæknifræðingur B.cs. Hraunrýði 6 210 Garðabæ. gsm:8917257 evtraust@gmail.com	

Nr.	Dags.	Breyting	Af