








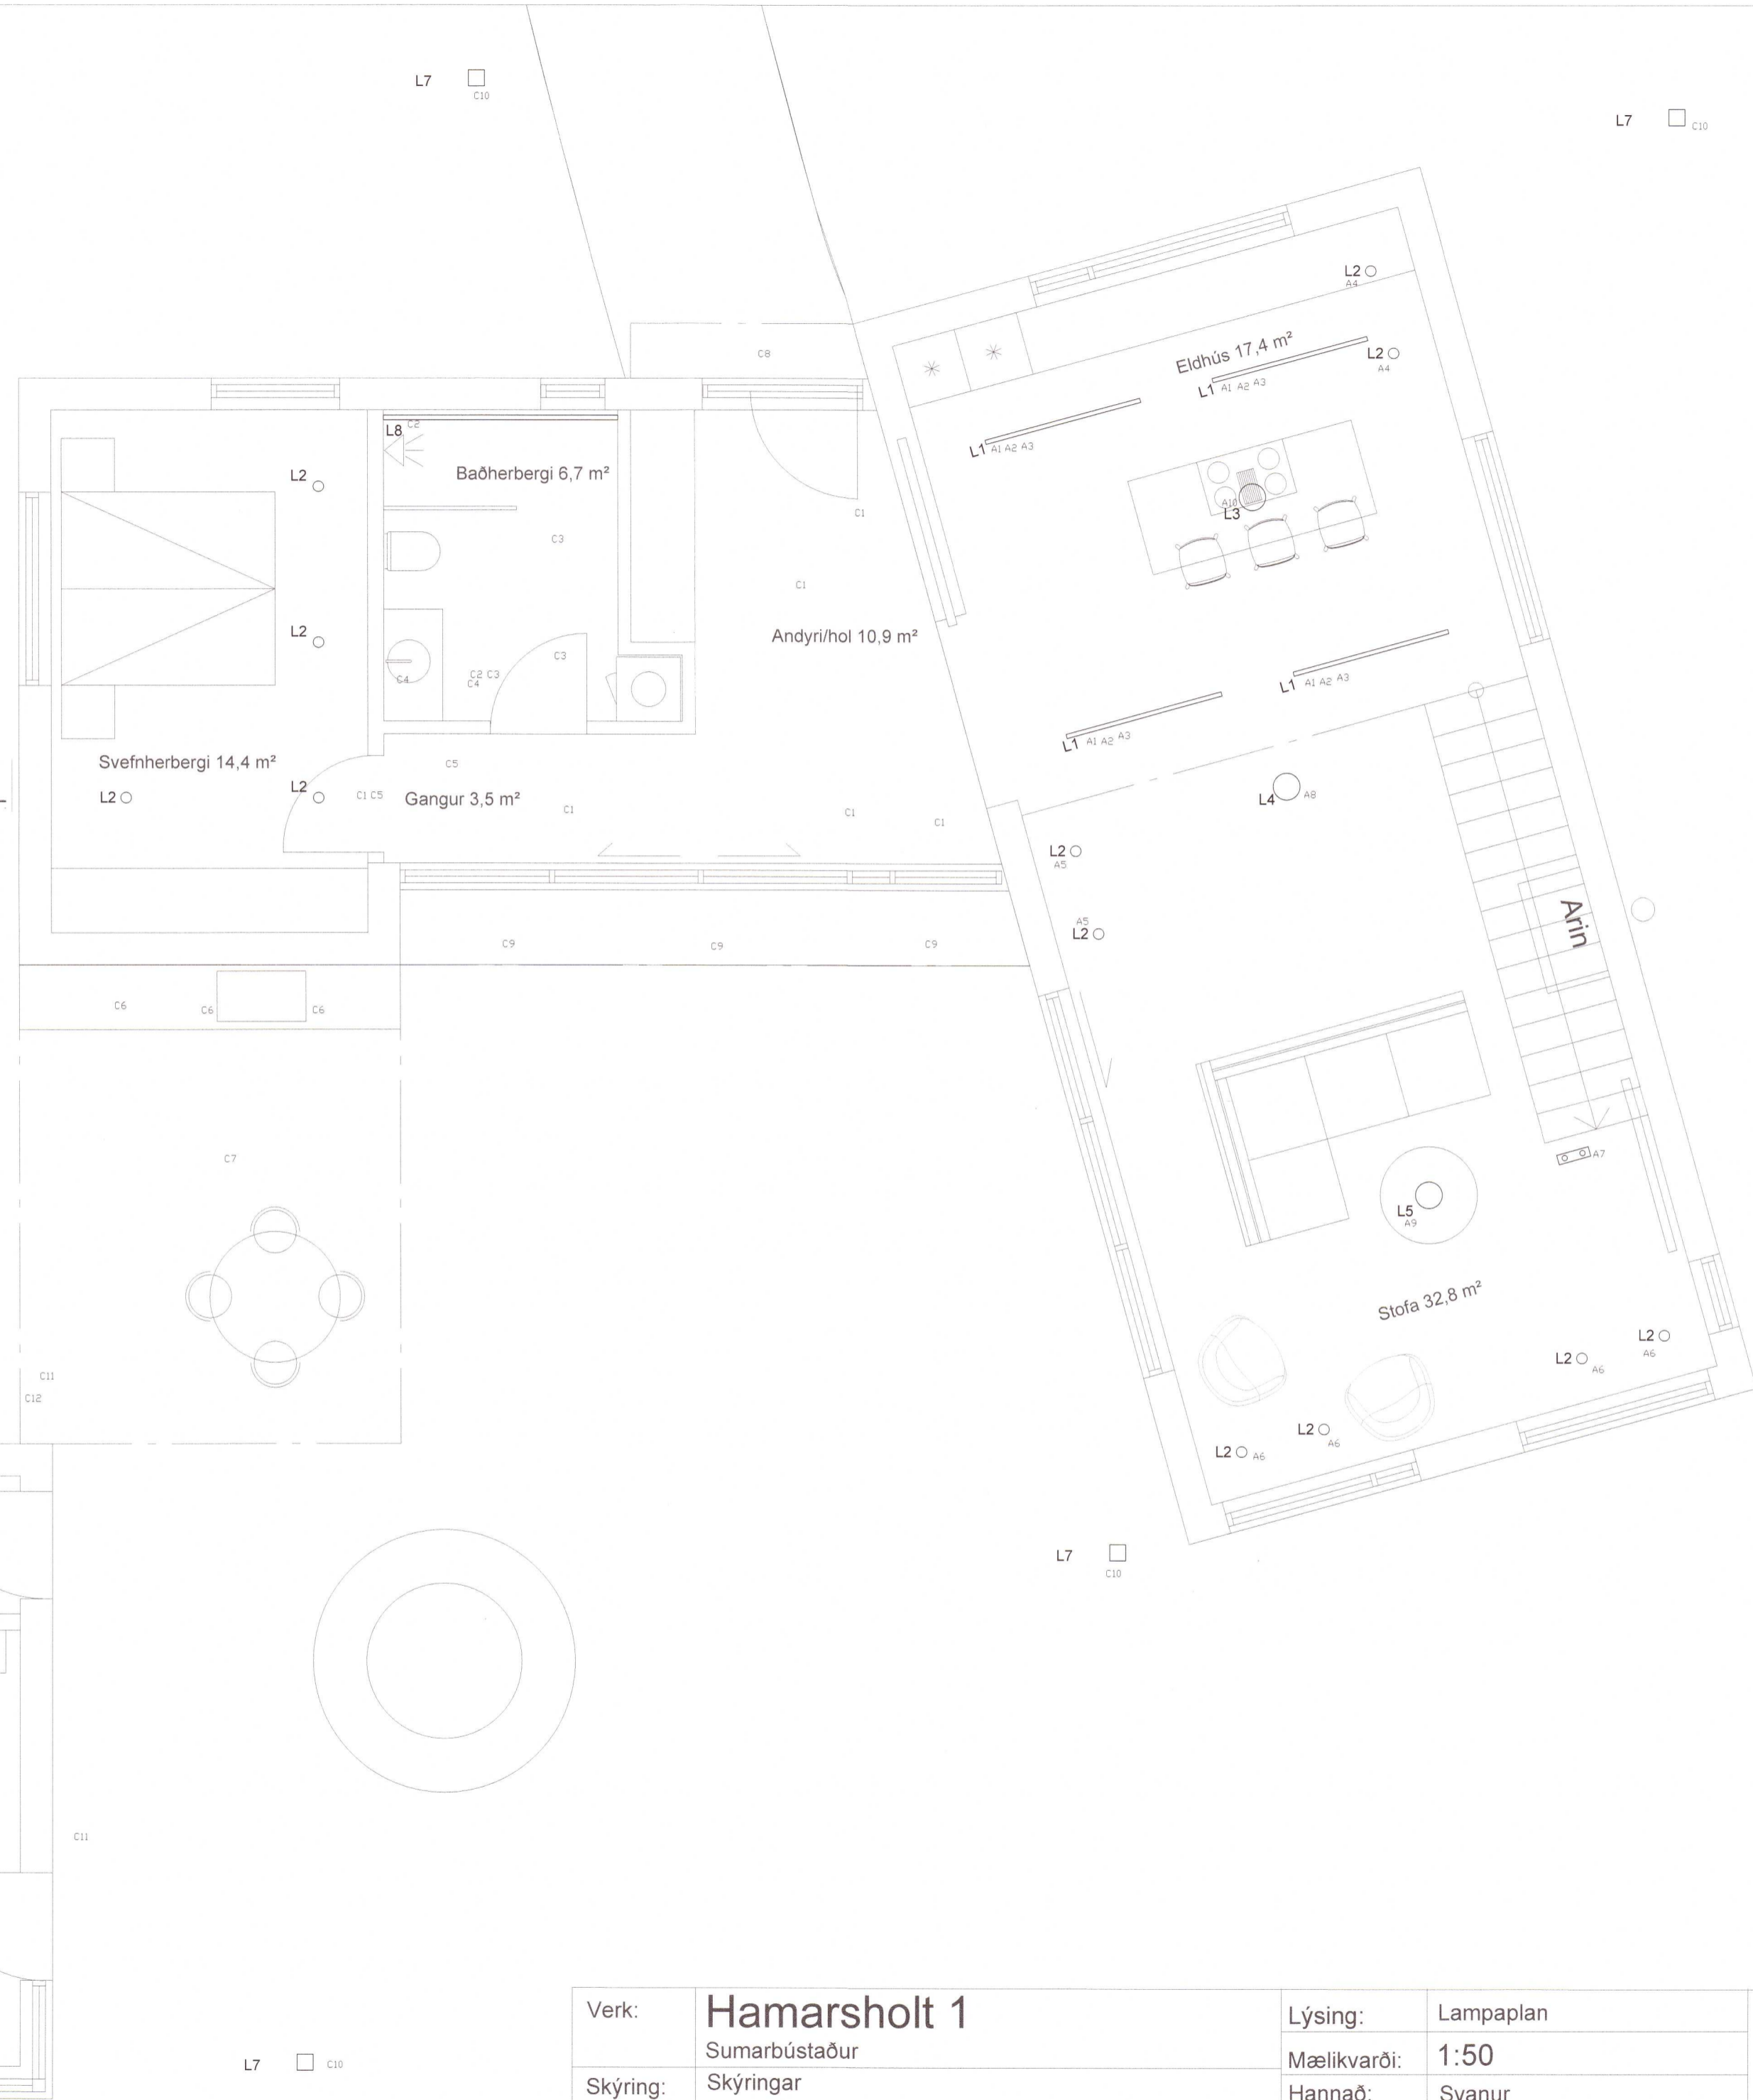


- L1  Kastarabraut 3 línu, 150 sm, möguleiki að hafa 1 braut í stað tveggja td NAXTSC6400-3 Rafkaup
- L2  innfellt led, dimmanlegt, þykkt max 40-50mm - gatmál um 70mm, hvítt
- L3  óráðið
- L4  óráðið
- L5  óráðið
- L6  2 kastarar á sökkli td RUNNER kastari HV 2x - POD-53092-31-81
- L7  útljós
- L8  Innfeldur LED prófill. LARKO með væng, dimmanlegur LED borði amk IP67, punktalaus hlíf
- L9  Næturljós. í rofadós - TD IF Qi Opera. Rönning Vnr. 3300065



20210871

Verk:	<b>Hamarsholt 1</b> Sumarbústaður	Lýsing:	Lampaplan	Tölvubraut ehf
Skýring:	Skýringar	Mælikvarði:	1:50	Svanur Baldursson
		Hannað:	Svanur	Rafmagnstæknifræðingur
		Teiknað:	Svanur	svanur.baldursson@gmail.com
				GSM 8586165
	Staðfesting hönnunarstjóra á að séruppdrættir byggi á staðfestum aðaluppdráttum	Undirskrift:	<i>Svanur Baldursson</i>	110 972-3425
	Hönnunarstjóri:	Dagsetning útgáfu:	28.03.2021	Undirskrift: <i>Svanur Baldursson</i>