


Umhverfis- og tæknisvið Uppsveita
Yfirfarið
 27 APR 2021
Jón Þór
 Byggingarfulltrúi

- SKÝRINGAR:
- ALMENNAR SKÝRINGAR SJÁ TEIKNINGU B 001
 - ALLT EFNI OG ÖLL VINNA SKAL VERÁ Í SAMRÆMI VÍÐ GILDANDI STAÐLA OG REGLUGERÐIR
 - ÖLL MÁL ERU Í MILLIMETNUM
 - SÖKKLAR STANDI Á FÖSTUM BOTNI Á FROSTUFRIU DÝPI, Á ÞJAPPADRI FYLLINGU, ÁLAG Á GRUNN 0,40MPa
 - STEYPUGÆÐI C25/30-22-XF2-S2
 - LEGGJA SKAL TJÖRUPAPPA Á MILLI STEYPU OG REIMA / VEGGJAGRINDA
 - TIMBUR BITAR ERU Í FLOKKI C24
 - LIMTRÉ BITAR ERU Í FLOKKI GL24H
 - 2x45x145, 2x45x95, 2x45x245 STÖÐIR OG BITAR LIMT OG FEST SAMAN MED TRÉSKRÚFUM 6x80 C300
 - Í VEGGKLÆÐNINGU SKAL NOTA 9MM GRENNIKROSSVIÐ, KROSSVIÐ SKAL NEGLA OG LIMA MED 31/70 C150 RIFFLUDUM BYSSUSAUM
 - Í ÞAKKLÆÐNINGU SKAL NOTA 25mm ÞORÐAKLÆÐNING FEST MED 31/70 RIFFLUDUM BYSSUSAUM
 - ÞAR SEM EKKI ER MERKT DEILI SKAL NOTA SAMBÆRILEGT

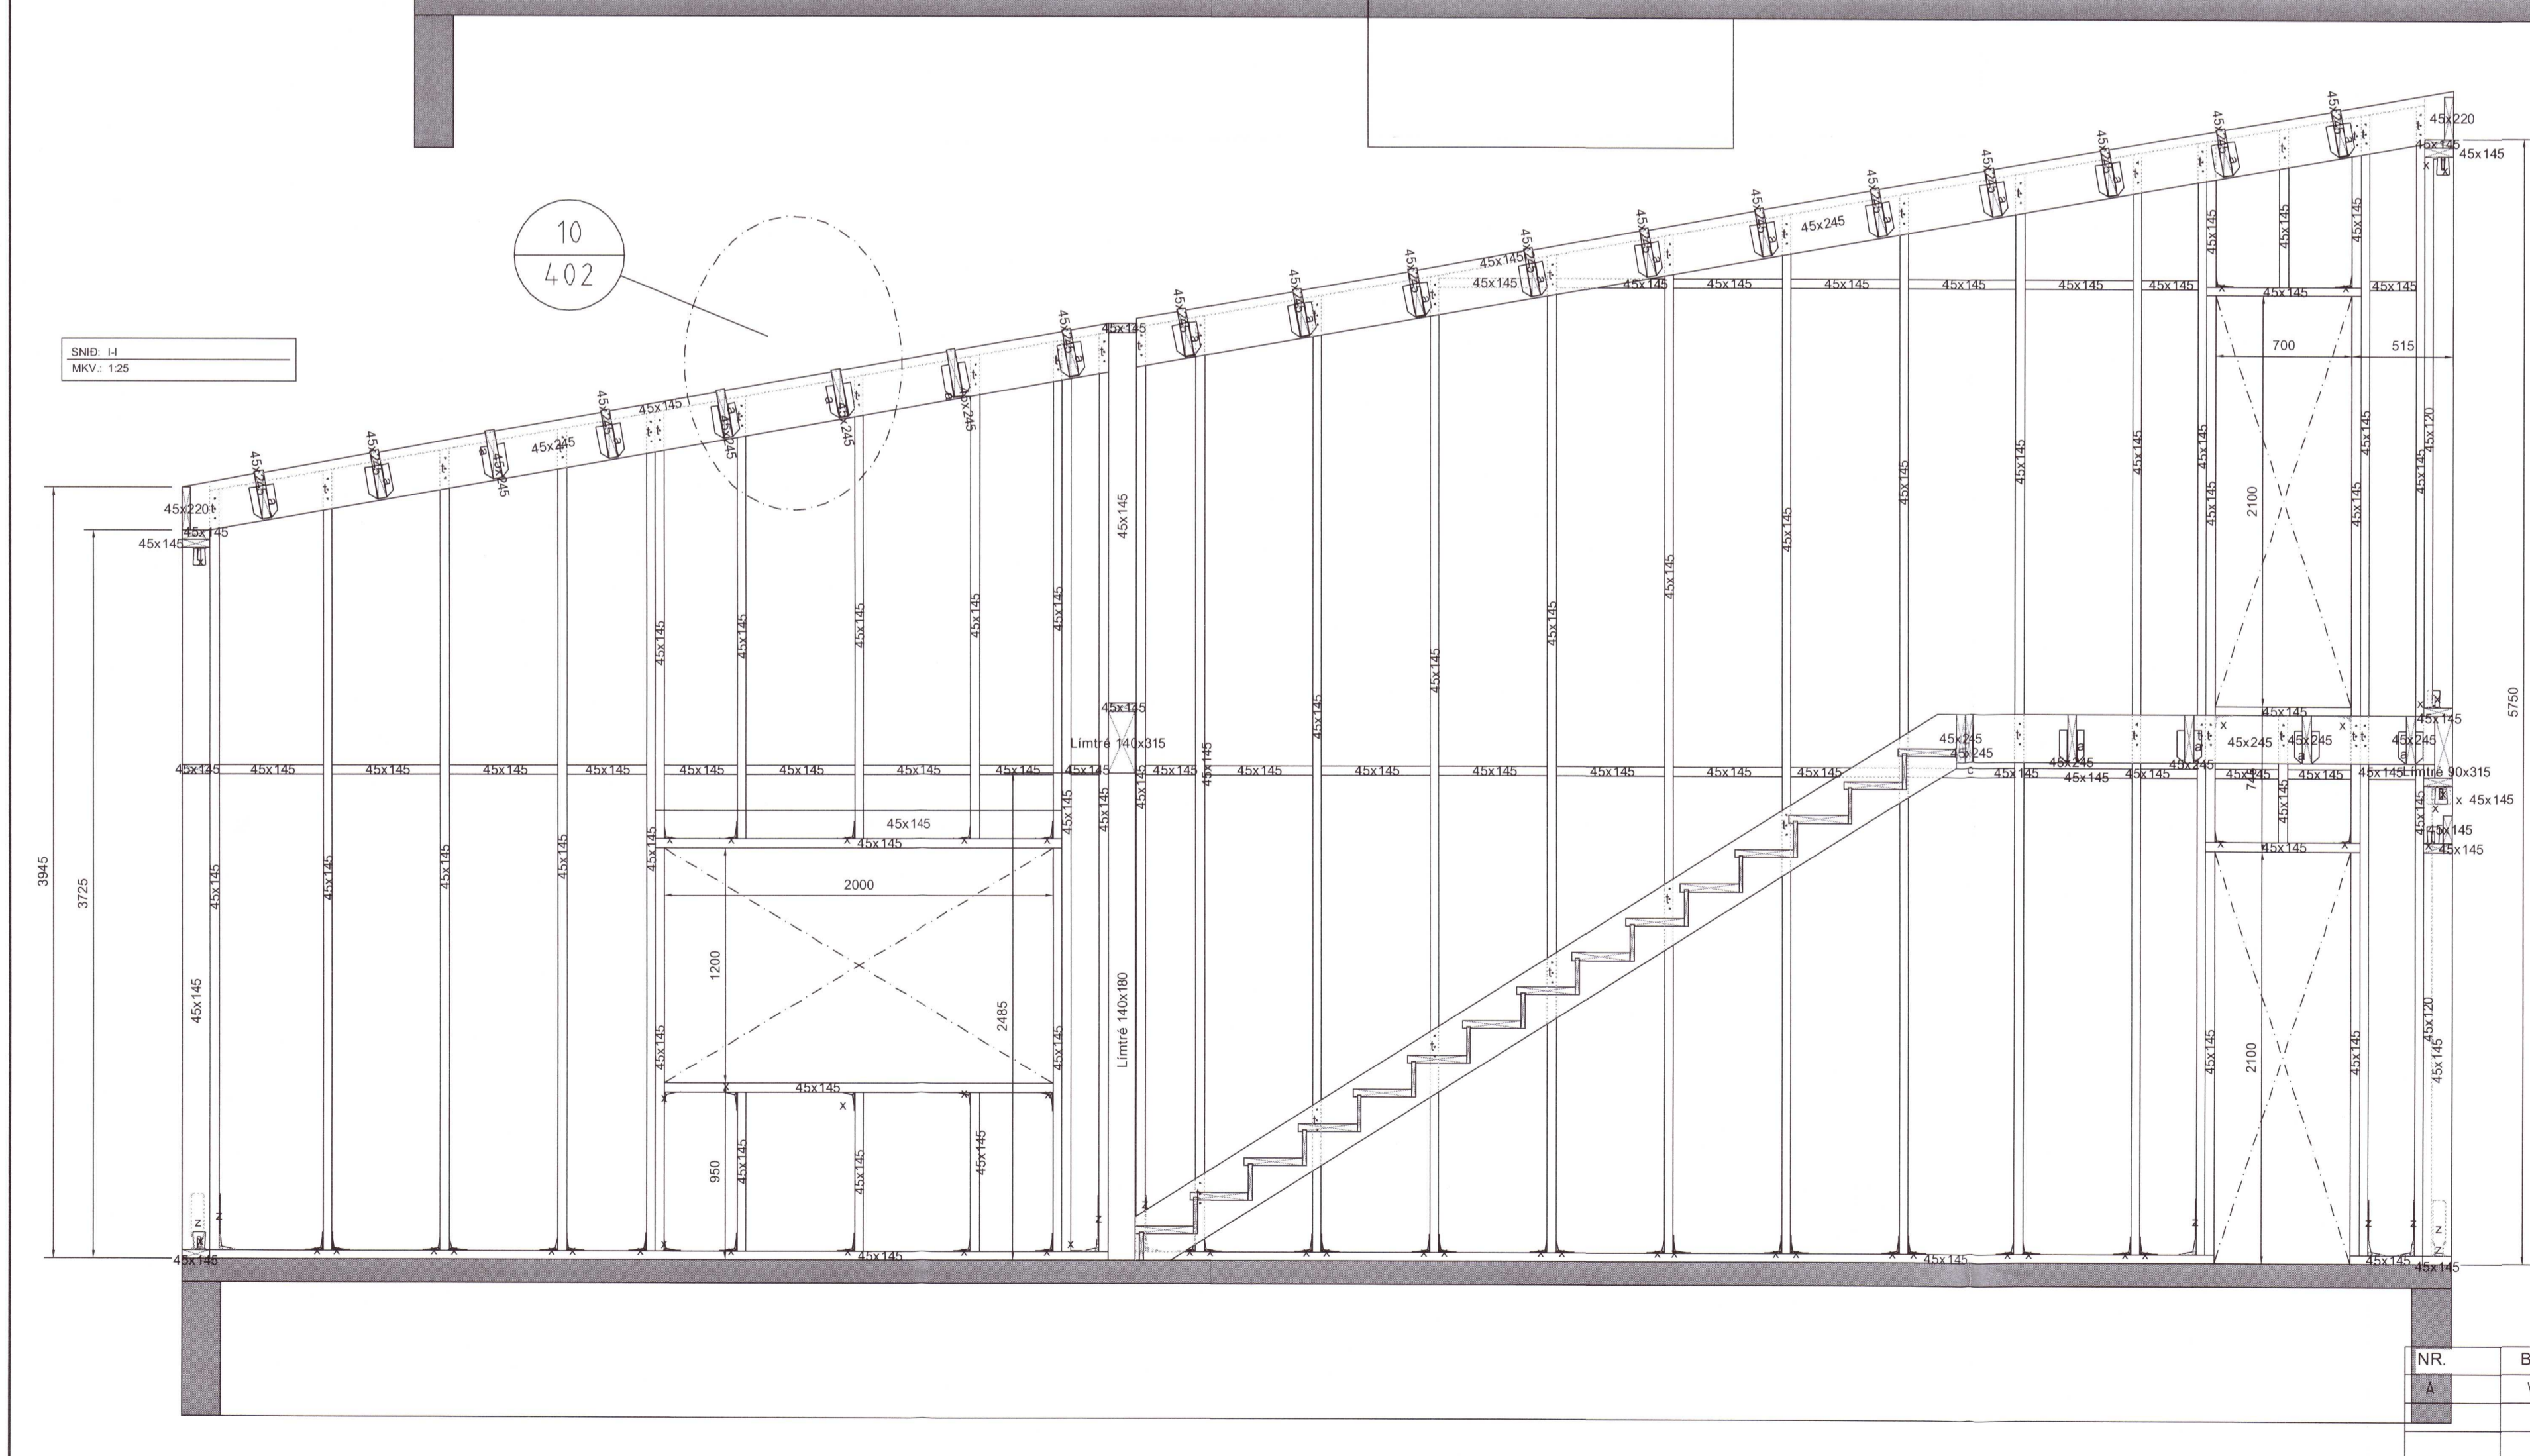

FESTINGAR:

- a - BMF BITASKÖR 45x167 FESTUR MED 2x8 STK. Í SKÓBAK + 2x4 STK. Í SKÓHLIÐ K4/40
 - b - BMF BITASKÖR 140x240 FESTUR MED 2x18 STK. Í SKÓBAK + 2x10 STK. Í SKÓHLIÐ K4/60
 - c - BMF BITASKÖR 92x184 FESTUR MED 2x12 STK. Í SKÓBAK + 2x6 STK. Í SKÓHLIÐ K4/40
 - x - BMF VINKILL 90R FESTUR MED 8+8 STK. K 4/40
 - y - BMF VINKILL 105R FESTUR MED 10+10 STK. K 4/40
 - z - BMF VINKILL KR285 FESTUR MED 1STK. MÚRBOLTI M12x240 + 18 STK. K 4/40
 - t - 3 STK. TRÉSKRÚFUR 6x120
 - p1 - BMF PLATA 120x400x2 FESTUR MED 20 STK. K4/50 + 2STK. MÚRBOLTAR M12x120
 - p2 - BMF PLATA 80x400x2 FESTUR MED 2x20 STK. K4/60
- EW og IW - VEGGUR TIMBUR EININGAR
 2x45x145, 2x45x220, 2x45x245 - FEST SAMAN MED TRÉSKRÚFUM 5x80 C300

F.H. VERKFRÆÐISTOFU REYKJAVÍKUR:
 JÓN ÞÓR FINNBOGASON - KT: 200977-5059

HÖNNUNARSTJÓRI:
Jón Þór

Verkfræðistofa
REYKJAVÍKUR
 FISKISLÓÐ 75, 101, REYKJAVÍK KT: 560415-0600

VERK:
HAMARSHOLT 1
 Bláskógabyggð

TEIKNING:
 BURÐARVIRKI
 SNÍÐ H-H og I-I
 20210880

VERKNR.: 2066	MKV.: 125
TEIKNAD: MM	HANNAD: MM
DAGS: 21.01.2021	TEIKNING NR.: 8204
	ÚTGÁFA NR.: A

NR.	BREYTING	DAGS	TEIKN	HANN	RYNT	SAMP
A	VERKTEIKNING	21.01.2021	MM	MM	JpF	JpF