


Umhverfis- og tæknisvið Uppsveita
Yfirfarið
 26 APR 2021
St. L. Skul
 Fl. Byggingarfulltrúi

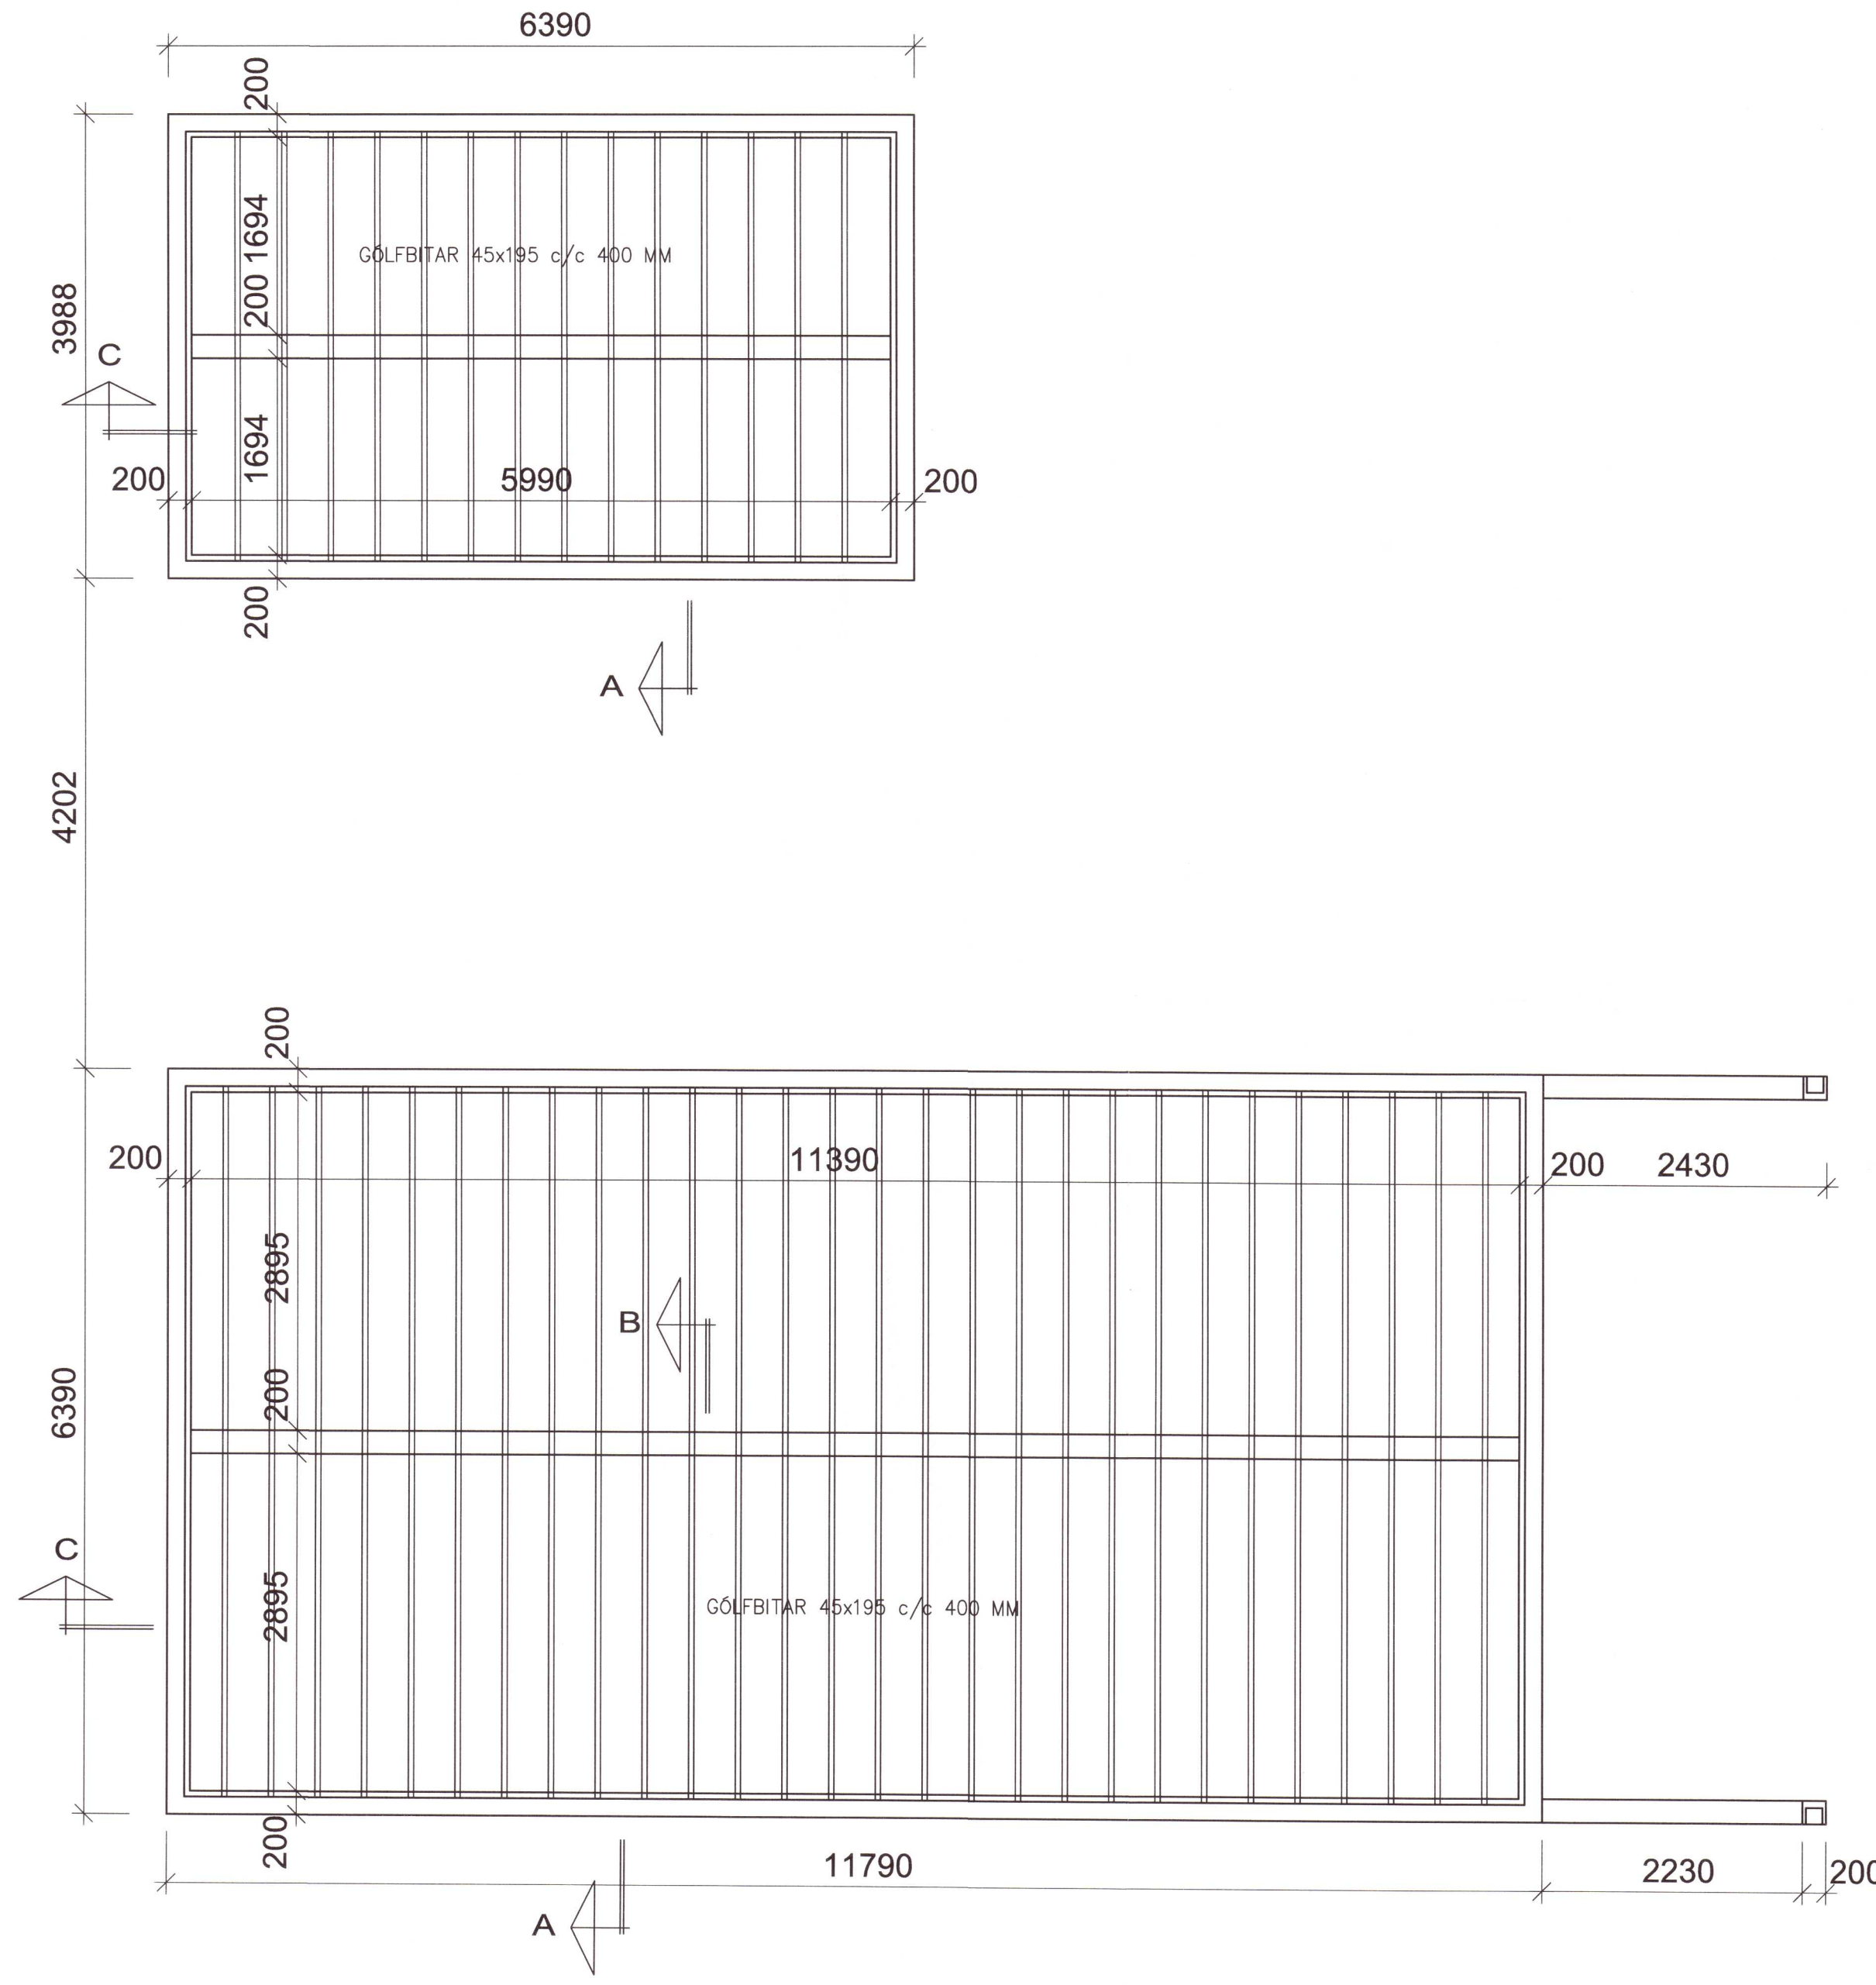

Breytingar	

20210910

HOLTSBRAUT NR.11, ÁSAHREPPI

HERMANN ISEBARN MTFI
 TEIKNISTOFA KRISTNIBRAUT 4
 s 8487250 kt 050244-4319

Mál	1:50	UNDIRSTÖÐUR
Dags.	apríl 2021	GRUNNMYND
Blað	1	

Yfirfarið *V. Skul* 21.04.2021

Hannað *Hermann Iseborn*