


SKYRINGAR:

Almennar skýringar sjá teikningu nr. B0
 Álag á grunni <0,3 MN/m²
 Öll mál í mm nema annað sé tekið fram.
 Öll mál athugist á staðnum
 Steypa í ný burðarvirki er C35 XF4
 Plötur eru reiknaðar fyrir eiginþyngd steypu og notálag grípa 8 KN/m² án öryggisstuðla. Við mokstur af svæðinu er reiknað með 5 tonna dráttarvél.

- TÁKNAR JÄRN Í NEDRI BRÚN PLÖTU
- - - TÁKNAR JÄRN Í EFRU BRÚN PLÖTU
- ⊕ TÁKNAR JÄRN ÚR VEGG Í EFRU BRÚN PLÖTU K10S-250 L=600+600 EF ANNAD ER EKKI SÝNT

Mannvirkid teist tilkynningarskyllt en ekki byggingarleyfisskyllt. Gerður er mykkjullari með vélenggu forsteypu göffi. Í gölf komi lögur sem hæggt er að opna til að moka mykju ofan í kjallarrann og til að koma haugdælu fyrir. Til hlíðar eru steypar stéttar á fyllingu sem eru fyrir nautgripastur og fódurganga.


Verkkaupi: Sveitakarinn ehf
 Tyrffingur Sveinsson
 Tyrffingsstöðum

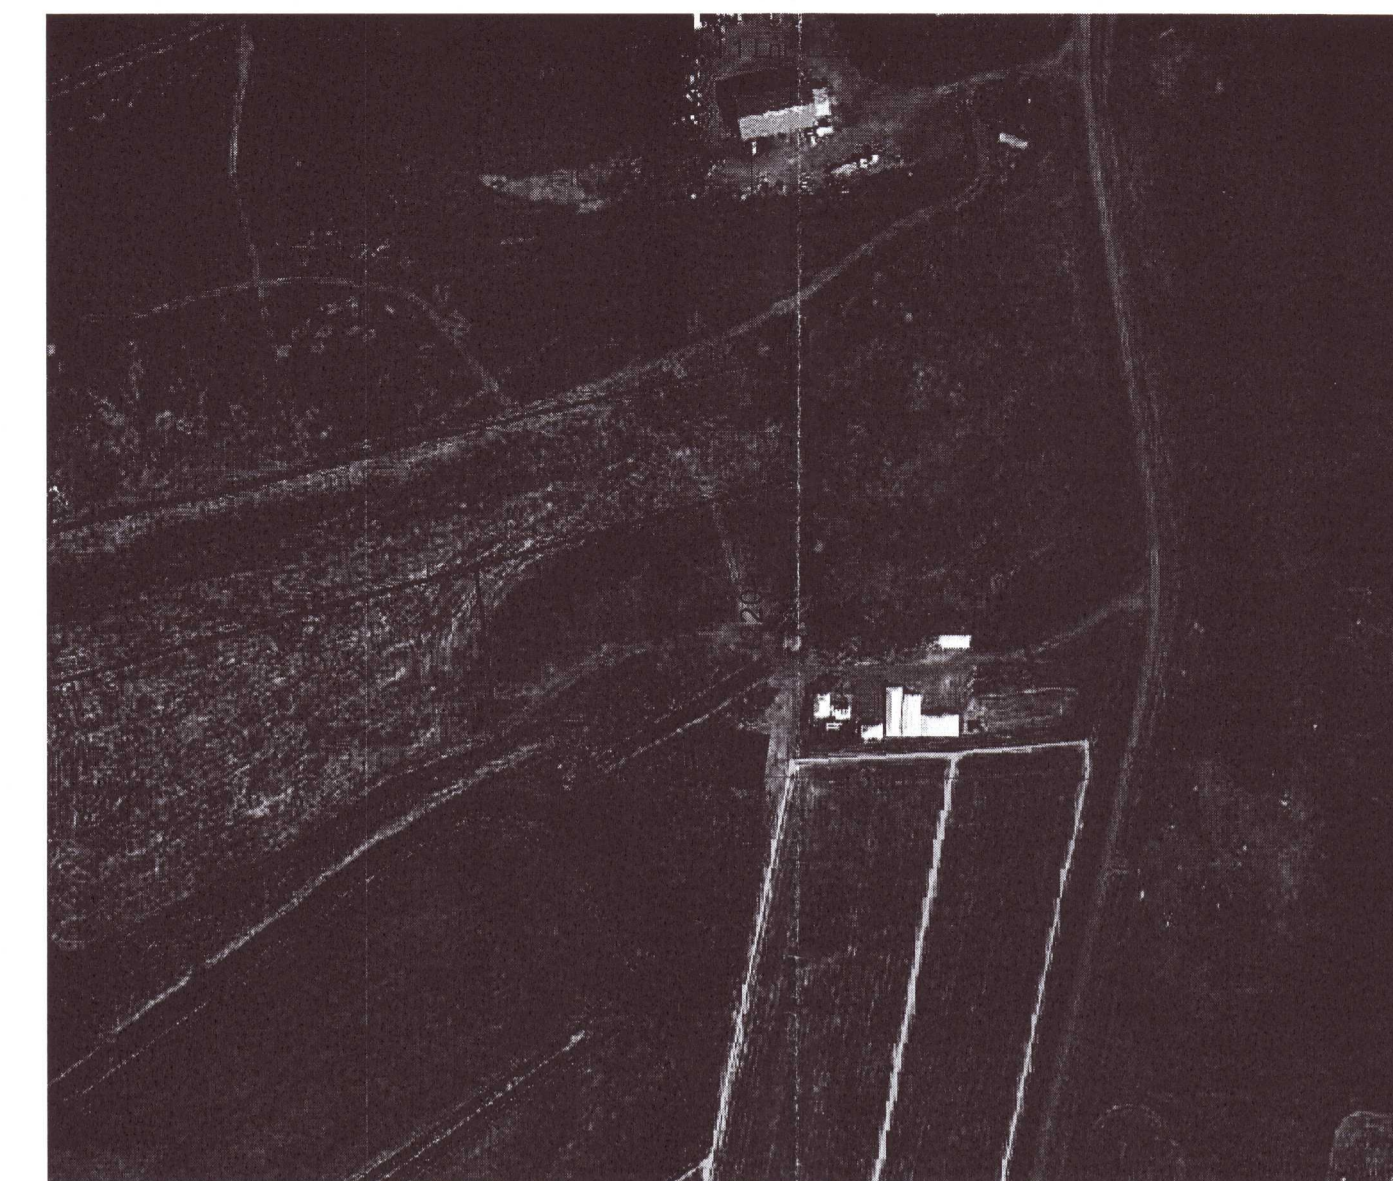

1 Afstöðumynd
 EKKI Í MKV.

Skráningartafla: Lækjartún				Skrásetjari: Anna Margrét Hauksdóttir													
Lendnúmer: 215415				Kennitala: 120665-3169													
Matsblutanúmer: 01				Útgáfa: 1.01t													
Dags: 2.11.2020				Dags: 2.11.2020													
Uppskipting og lýsing	D0 Lokun	D1 Rými hæð 5-00	D2 Nokun texti	D3 Hefuð-Notkun	D4 Eignar-hald	D5 Brúttóflur m ²	D6 Brúttóflur m ²	D7 Stígar m ²	D8 Brúttóflur m ²	D9 Brúttóflur sk < 1,8	D10a Salarhæð mín	D10b Salarhæð max	D11 Brúttó rúmmál m ³	D12 Nettóflur m ²	D16 Brúttóflur m ²	Rekntala skiptarúmmál m ³	D17 Skiptarúmmál m ³
						96,6	0,0	0,0	0,0	0,0			276,4	0,0	0,0		0,000
													19,3				
A	00	0001	Kjallari Haugkjallari	V	0001	96,6	0,0	0,0	0,0	0,0	2,75	3,25	280,1	0,0	0,0		
Athugasemdir																	
Stétt 437 m ² .																	
Sameignir summa																	
Eignarhald																	
	Eignar-hald	Nokun texti	Brúttóflur m ²	Skiptarúmmál m ³	Skiptarúmmál m ³												
	0001	Haugkjallari	0,0	0,000	0,000												
		Alls	0,0	0,000	0,000												

3 Skráningartafla

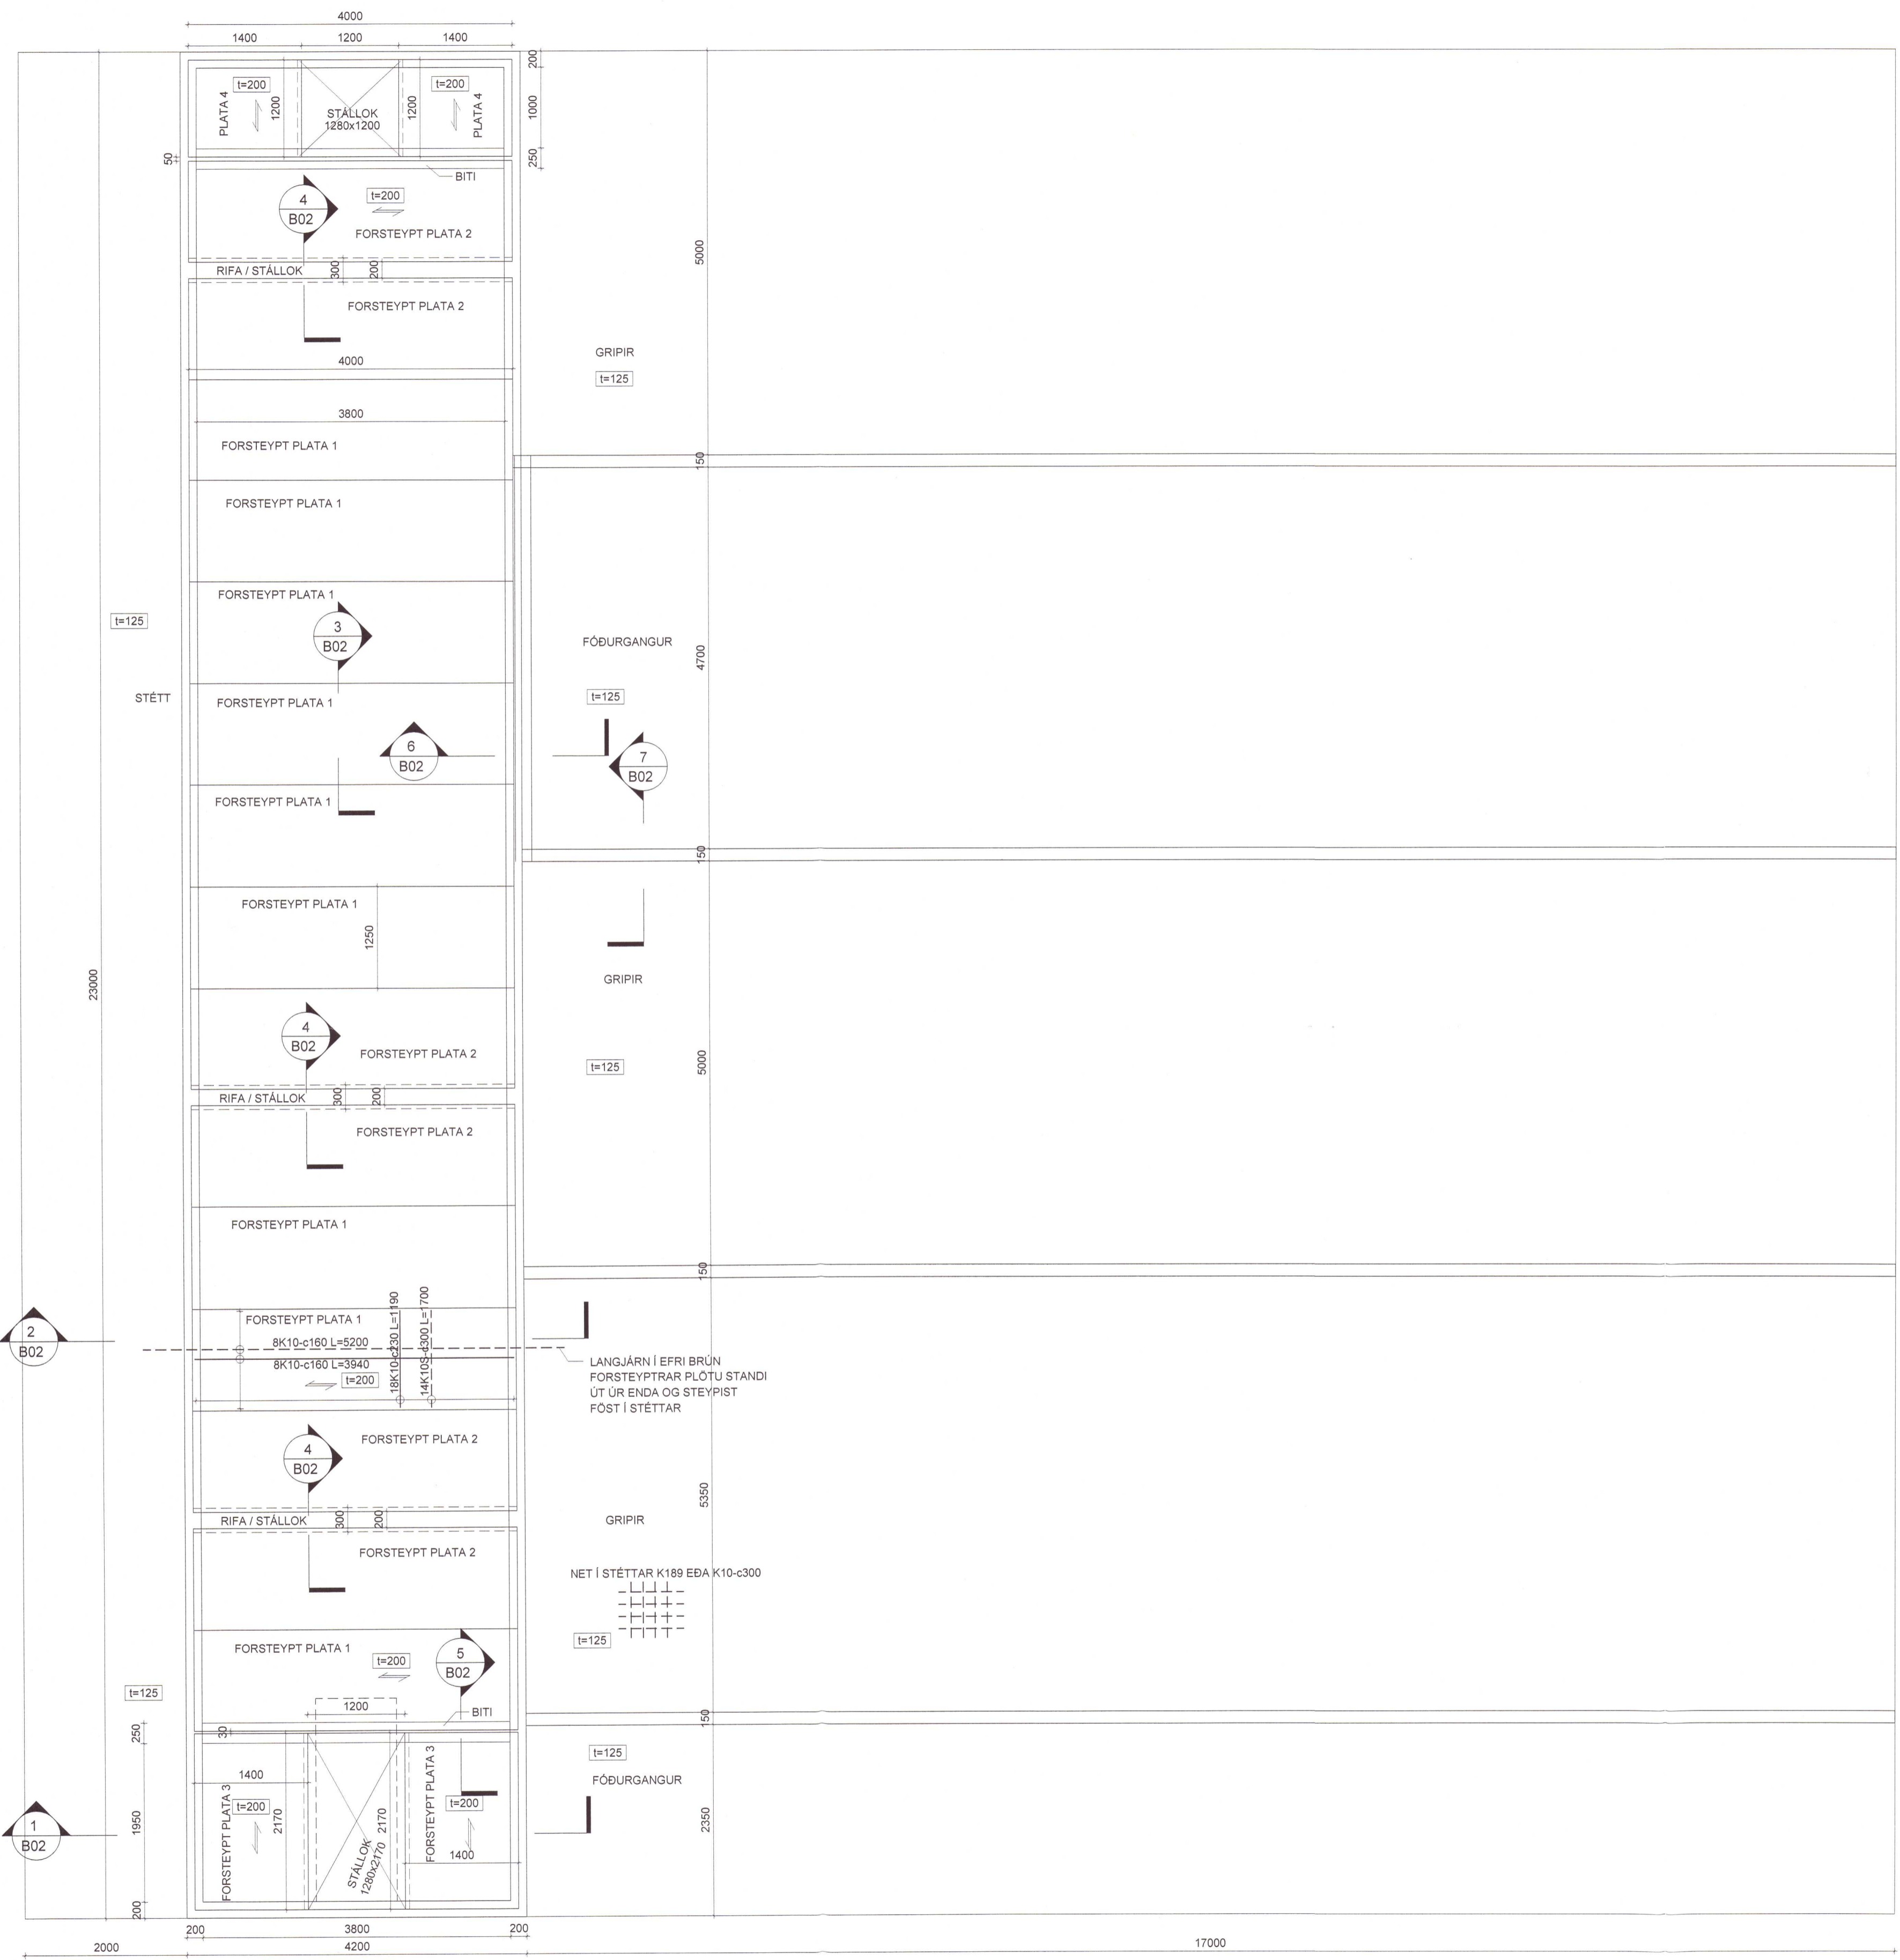

2 Grunmynd haugkjallara og stétta
 1 : 50

20210094

A 3.11.2020 Skráningartöflu bætt við AMH/BSJ

Útg. Dags. Breyting Br.af.

Verkefni: **Lækjartún**

Staður: **Ásahreppur, 851 Hella**

Tekniflokkur: **Burðarþjol**

Landnúmer: 215415 Staðgreinir:

Grunnmynd haugkjallari og nautgripasvæði

Telnað af: BSJ Mælikvarði: 1:50

Yfirarið af: AOB Dagsetning: 29.9.2020

Hönnuður: *AÖB*

Hönnunarsjórnir: *AÖB*

AVH Anna Margrét Hauksdóttir arkitekt - kt. 120665-3169
 Anton Örn Brynjásson verkfræðingur - kt. 270559-7199
 Fanney Hauksdóttir arkitekt - kt. 170561-7249

AVH ehf. - Arkitektúr-Verkfræði-Hönnun
 Kaupang. - Myrteveg - 600 Akureyri / Sími: 490 4400
 Dinghishólar 27 - 101 Reykjavík / Sími: 561 4400
 avh@avh.is - www.avh.is

B01 **A**

Númer Úlgáfa

HÖNNUÐUR ÁSKILUR SER ALLAN RETTI Á TEIKNINGUM - FÖLUPÖLUN ER HAF SVIFLEGGU SAMÞYKKT