


Dags:	Nr.:	Breytingar:	Samb.:

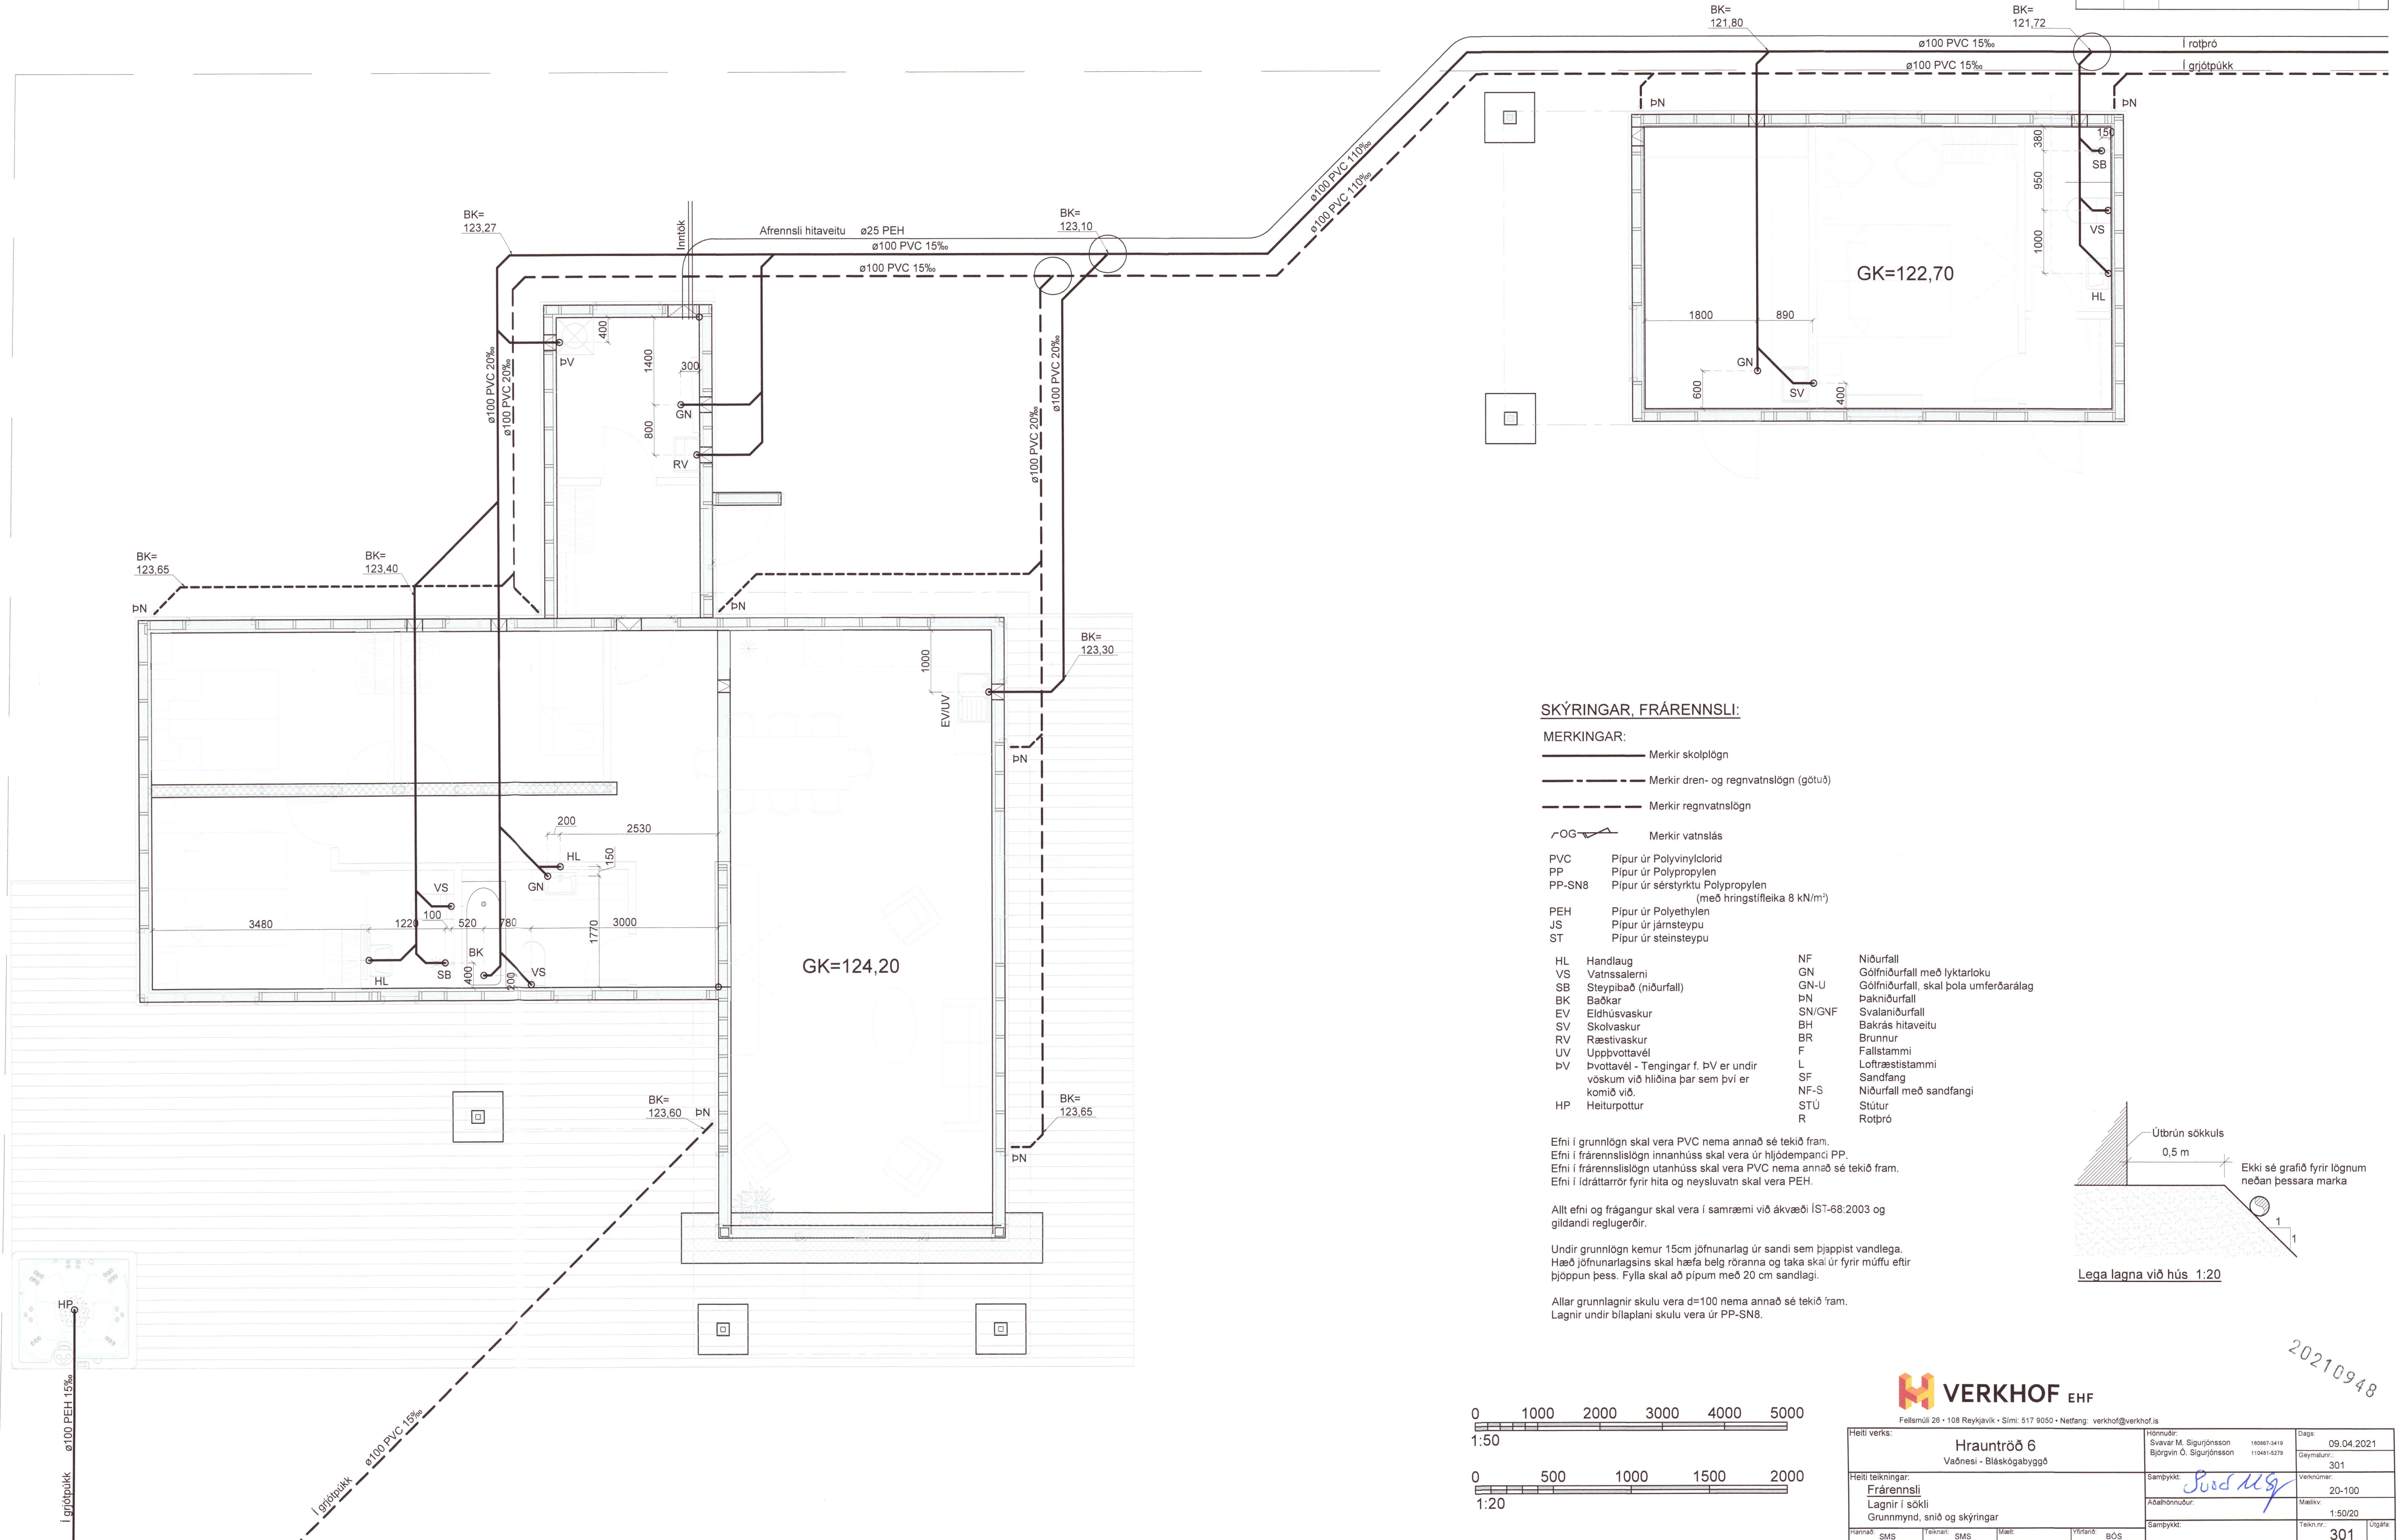

**SKÝRINGAR, FRÁRENSLI:**

**MERKINGAR:**

- Merkir skolplögn
  - - - Merkir dren- og regnvatnslögn (götuú)
  - - - Merkir regnvatnslögn
  - OG— Merkir vatnslás
- PVC Pipur úr Polyvinylclorid  
 PP Pipur úr Polypropylen  
 PP-SN8 Pipur úr sérstyrktu Polypropylen (með hringstífleika 8 kN/m<sup>2</sup>)  
 PEH Pipur úr Polyethylen  
 JS Pipur úr járnsteypu  
 ST Pipur úr steinsteypu



- |   |   |
|---|---|
| HL Handlaug   | NF Niúrfall                               |
| VS Vatnssalerni   | GN Gólfniúrfall með lyktaföngu            |
| SB Steypibað (niúrfall)   | GN-U Gólfniúrfall, skal þola umferðaralag |
| BK Baðkar   | PN Þakniúrfall                            |
| EV Eldhúsvaskur   | SN/GNF Svalaniúrfall                      |
| SV Skolvaskur   | BH Bakkrás hitaveitu                      |
| RV Ræstivaskur  | BR Brunur                                 |
| UV Uppvottavél  | F Fallstammi                              |
| ÞV Þvottavél - Tengingar f. ÞV er undir vöskum við hliðna þar sem þvi er komið við. | L Loftæstistammi                          |
| HP Heiturpottur   | SF Sandfang                               |
|   | NF-S Niúrfall með sandfangi               |
|   | STÚ Stútur                                |
|   | R Rotþró                                  |

Efni í grunnlögn skal vera PVC nema annað sé tekið fram.  
 Efni í frænnislögn innanhúss skal vera úr hljóðempandi PP.  
 Efni í frænnislögn utanhúss skal vera PVC nema annað sé tekið fram.  
 Efni í idráttarrör fyrir hita og neysluvatn skal vera PEH.

Allt efni og frágangur skal vera í samræmi við ákvæði ÍST-68:2003 og gildandi reglugerðir.

Undir grunnlögn kemur 15cm jöfnunarlög úr sandi sem þjappist vandlega. Hæð jöfnunarlagsins skal hæfa belg röranna og taka skal úr fyrir múffu eftir þjóppun þess. Fylla skal að pipum með 20 cm sandlagi.

Allar grunnlagir skulu vera d=100 nema annað sé tekið fram. Lagirnir undir bilaplani skulu vera úr PP-SN8.

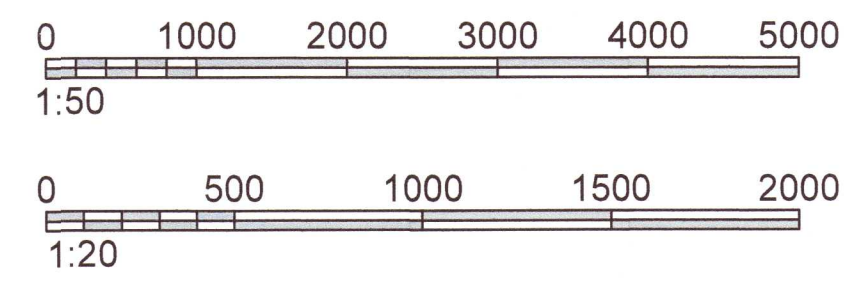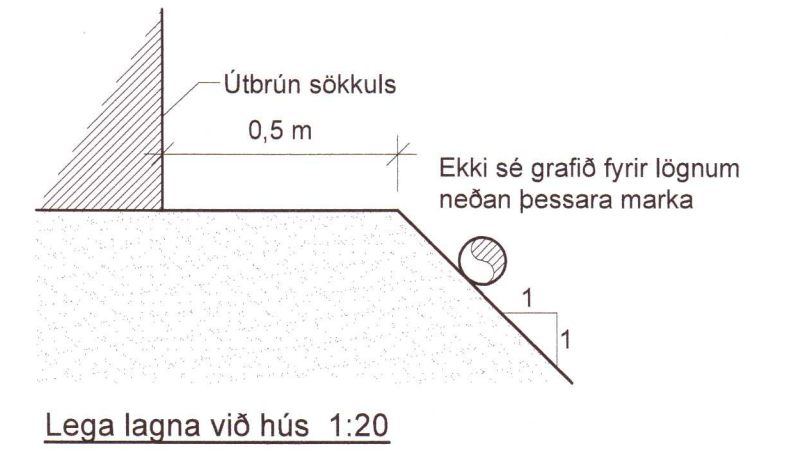

Fellamúli 20 • 108 Reykjavík • Sími: 517 9050 • Netfang: verkhof@verkhof.is		Dagur: 09.04.2021	
Hæli verks:	Hrauntröð 6	Stofnunar:	301
	Vaðnesi - Bláskógabyggð	Samþykkt:	20-100
Hæli teikningar:	Frænnisli	Alaðhönnuður:	Mallik
	Lagnir í sökli	Samþykkt:	1:50/20
	Grunnmynd, snið og skýringar	Útgáfa:	301

20210948