

Efni og staðlar:
 Fráveitulagnir skulu vera PVC/PP plastpipur settar saman á múffum eða soðin og öll tengistykki skulu hafa viðkomandi lögn. Varðandi PVC pipur, frárennisslí- og gataðar jarðvatnspipur visast í ÍST EN 1401. PP pipur visast í ÍST EN 1451. Öll vinna við fráveitulagnir skal vera í samræmi við ÍST 68 og DS 432.

Allar fráveitulagnir ofan botnplötu skulu vera PP lagnir, aðrar lagnir PVC.

Gegnumstreymisniðurföll eru DN50, rist 100x100 mm úr ryðfriju stáli.

Málsetningar staðfestist á staðnum. Staðsetningar stúta upp úr plötu taki mið af innréttingum og tækjum.

Antun hönnunarstíla:
 Ami Fróðriksson
 Ami Fróðriksson Kl: 271049-2699

Antun hönnuðar aðaluppdráttar:
 Helgi Már Halldórsson
 Helgi Már Halldórsson Kl: 301258-7049

Dagsetning aðaluppdráttar 20.01.2021

Skýringar:

- Skólplögn
- Dren- og regnvatnslögn
- ø110mm 20% Nafnmál pipu og halli
- RK: 4,88 Rennsliskóti lagnar
- Allt lagnaefni ofan botnplötu skal vera PP nema annað sé tekið fram.
- Allt lagnaefni í jörðu skal vera PVC nema annað sé tekið fram.

Allt efni skal vera í samræmi við íslenska staðla og reglugerðir. Festingar skulu vera vandaðar og settar samkvæmt leiðbeiningum roraframleiðanda.

Öll mál eru í millimetrum. Mál á leiðslum eru nafnmál.

Allan sýnilegan búnað skal staðsetja skv. teikningum arkitekta.

Misræmi tilkynnist hönnuðum eins fljótt og auðið er.

- UG: Lögn er undir gólfplötu
- IG: Lögn er í gólfrauf
- IE: Lögn liggur í einangrun
- IV: Lögn liggur í vegg
- VL: Lögn liggur við loft
- VG: Lögn liggur við gólf
- IS: Lögn liggur í sokkli innréttingar
- YH: Lögn liggur yfir hurð
- PU: Pipa fer upp
- PN: Pipa fer niður
- BR: Breytilegur kóti


- VS: Vatnssalerni
- SB: Sturta
- BK: Bækur
- ST: Hándlaug
- EV: Eldnúsavaskur
- RV: Ræstivaskur
- HP: Heitur pottur
- GCN: Gegnumstreymisniðurföll
- GN: Gólfniðurföll
- PN: Þakniðurföll
- NFR: Niðurfallsrenna
- BR: Brunnur
- PV: Þvottavél
- UPV: Uppþvottavél

Öll niðurföll skulu búin vatnslási og lyktarlökun.

F#: Fallstammi númer #

- Allan sýnilegan búnað skal staðsetja samkvæmt teikningum arkitekta.

1	Framkvæmdateikning	01.02.21	KG
△	Breytingar:	Dags:	Hó.:

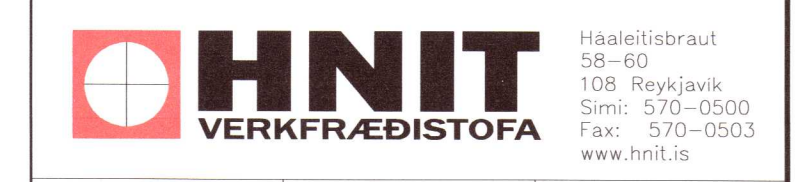




Hannað: KG Teiknað: KG Yfirfarið: AFU

Töluskrá: L(56)01.DWG Kl.: 190384-2339 Dags: 01.02.2021

Sólheimar Fagrabrekka - Hrisbrú 3

Lagnir Fráveitukerfi 20210967

Verk nr.: 20052 Frumst. blað: A1 Útg. nr.: 1:50 1:10 L(53)01 1

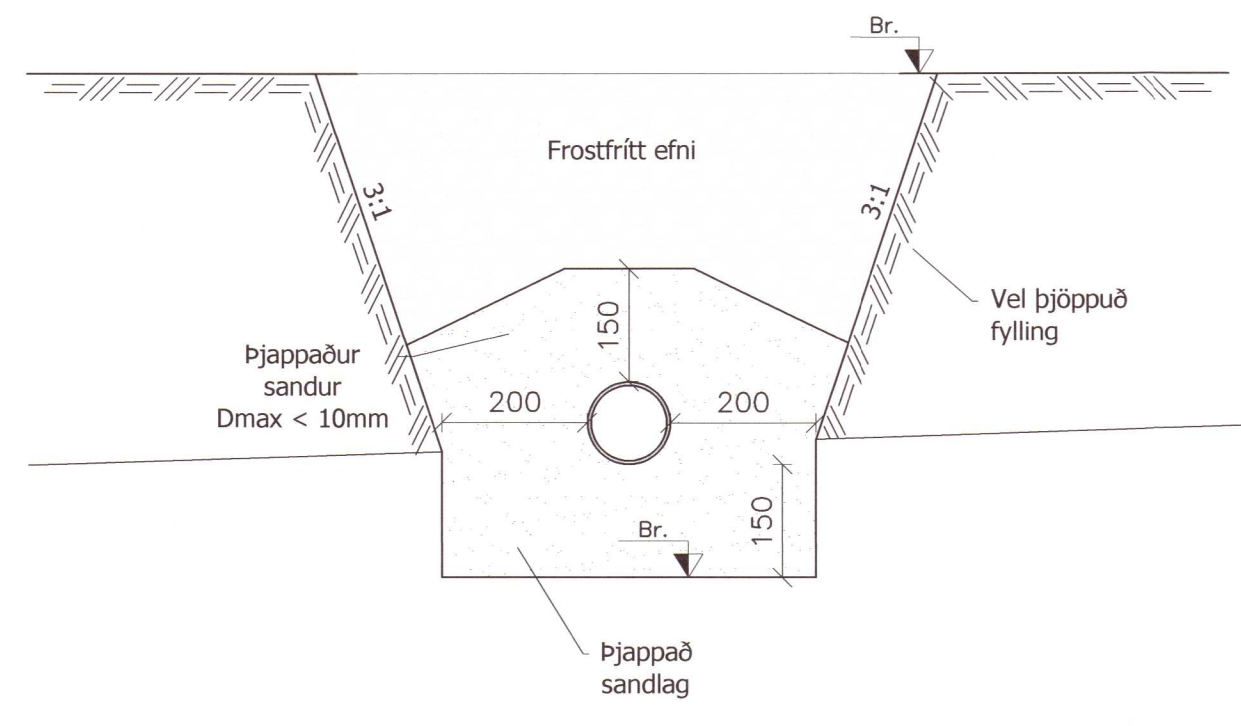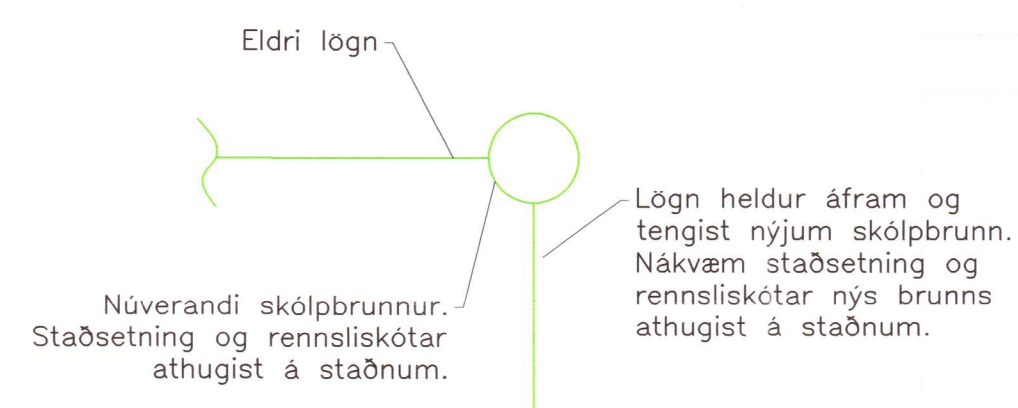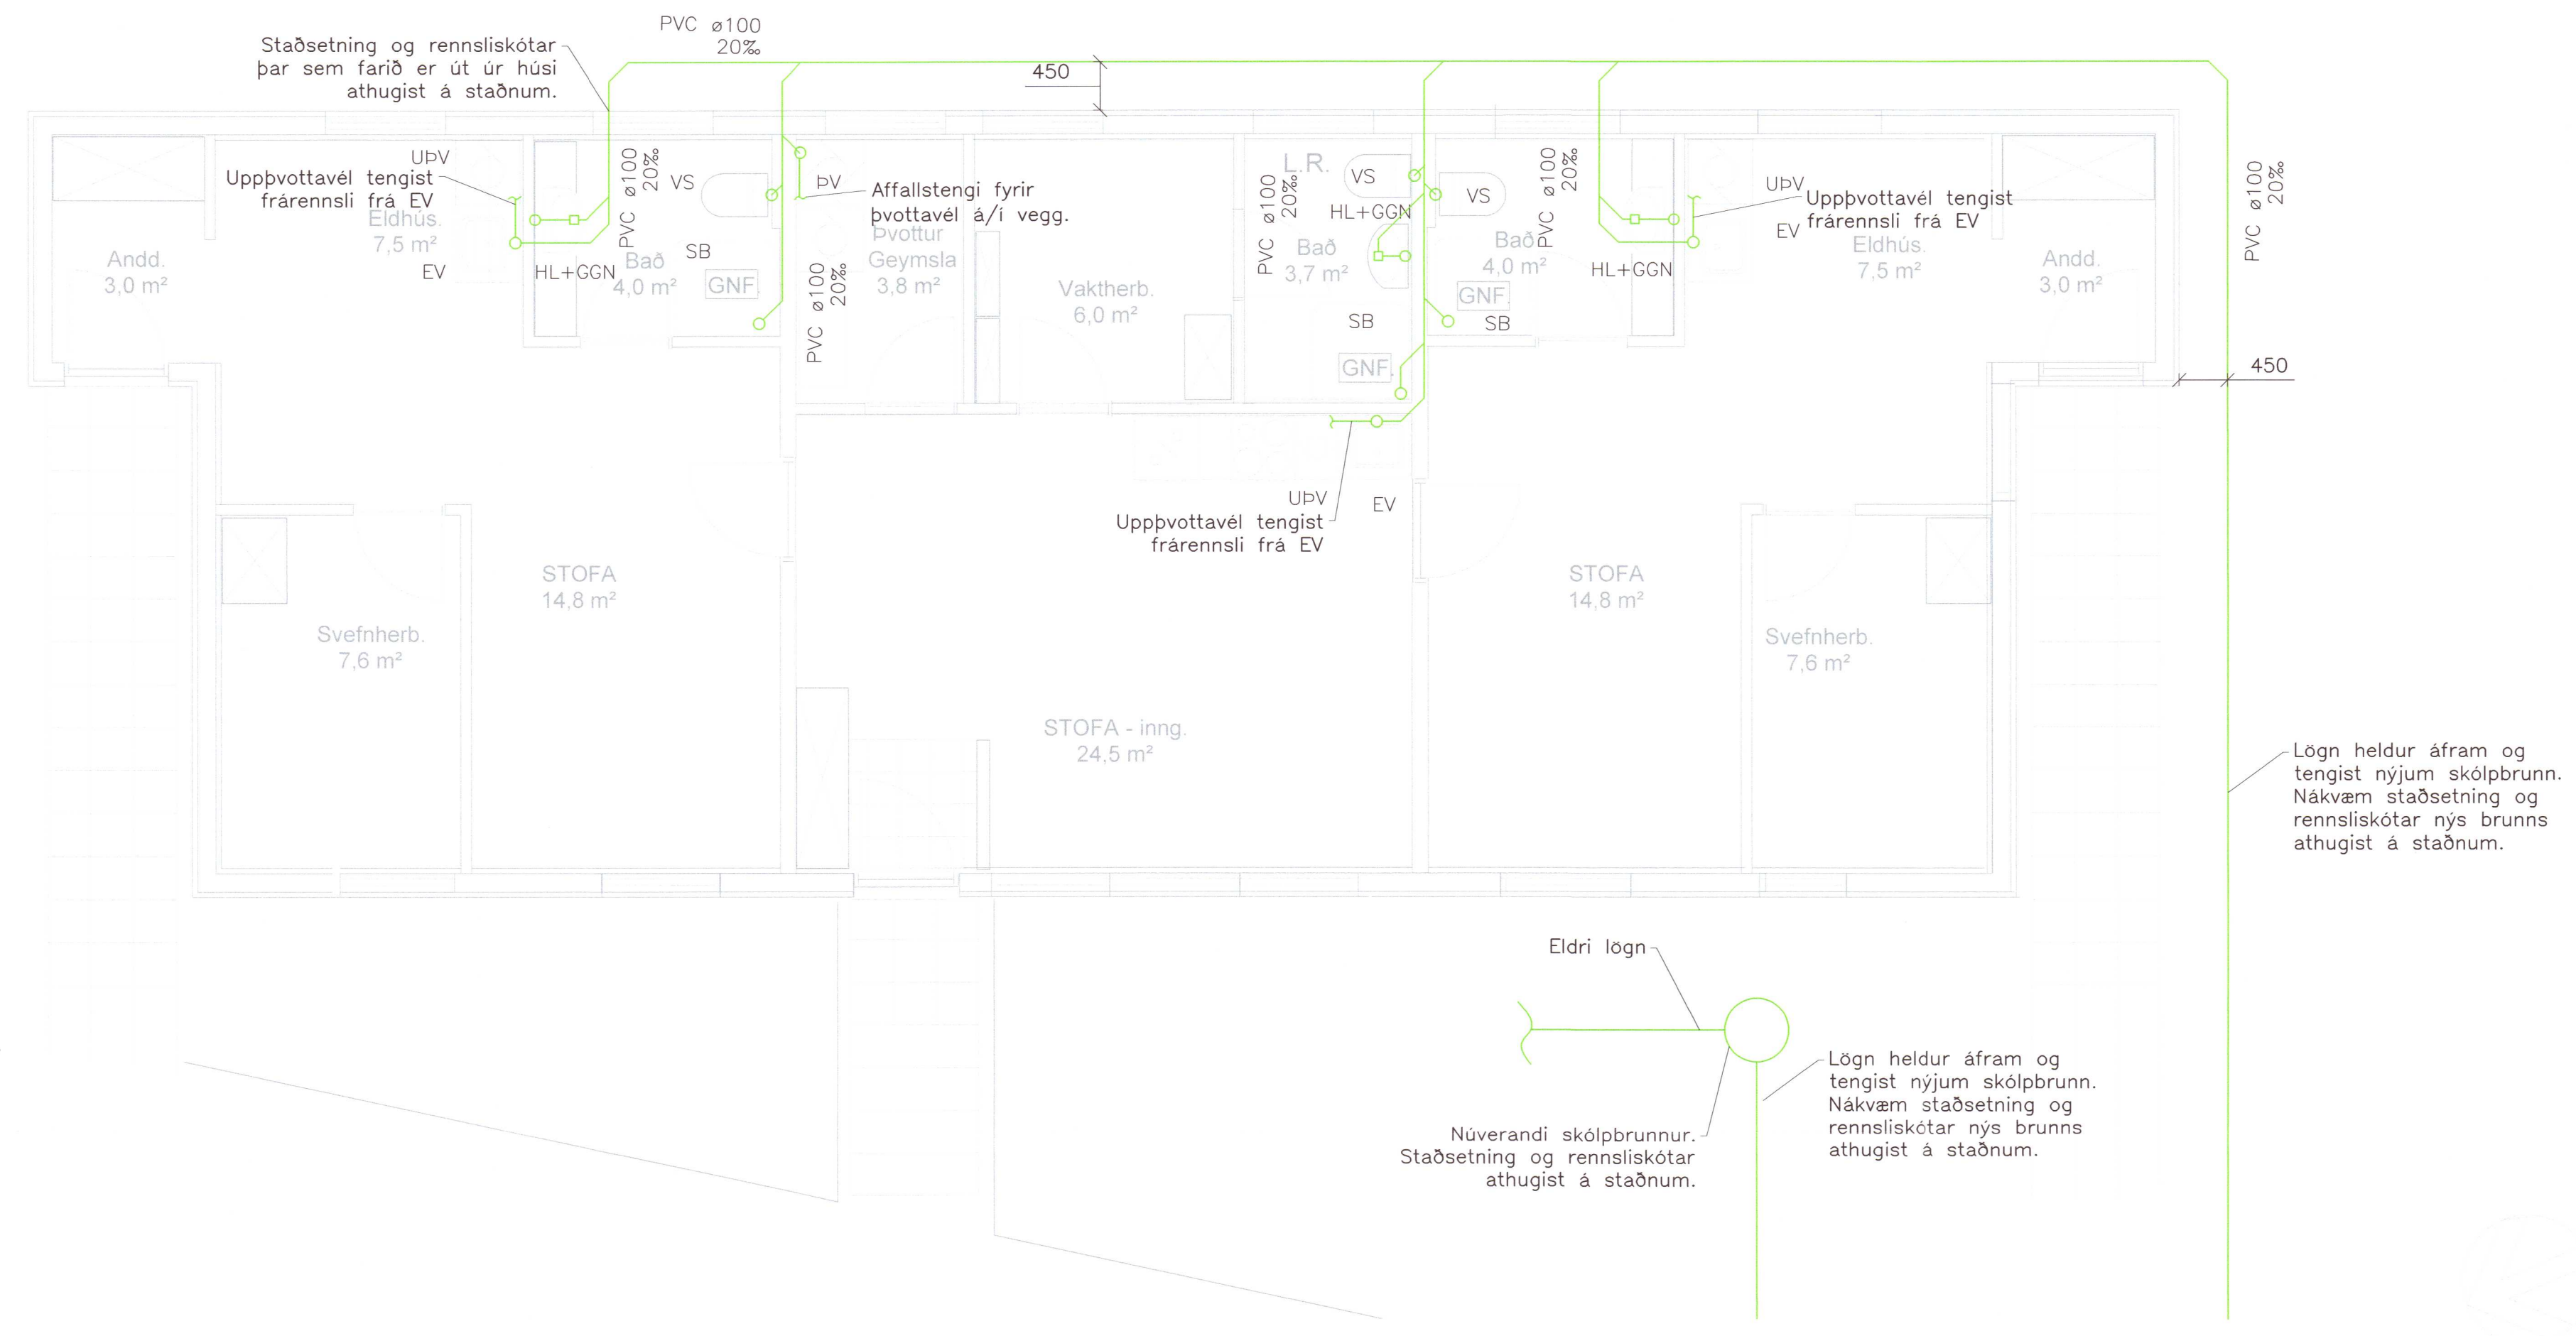

A Snið – Fráveitulagnir, almennt skurðsnið Mkv: 1:10