


Brekkuholt 6a

Brekkuholt 6b

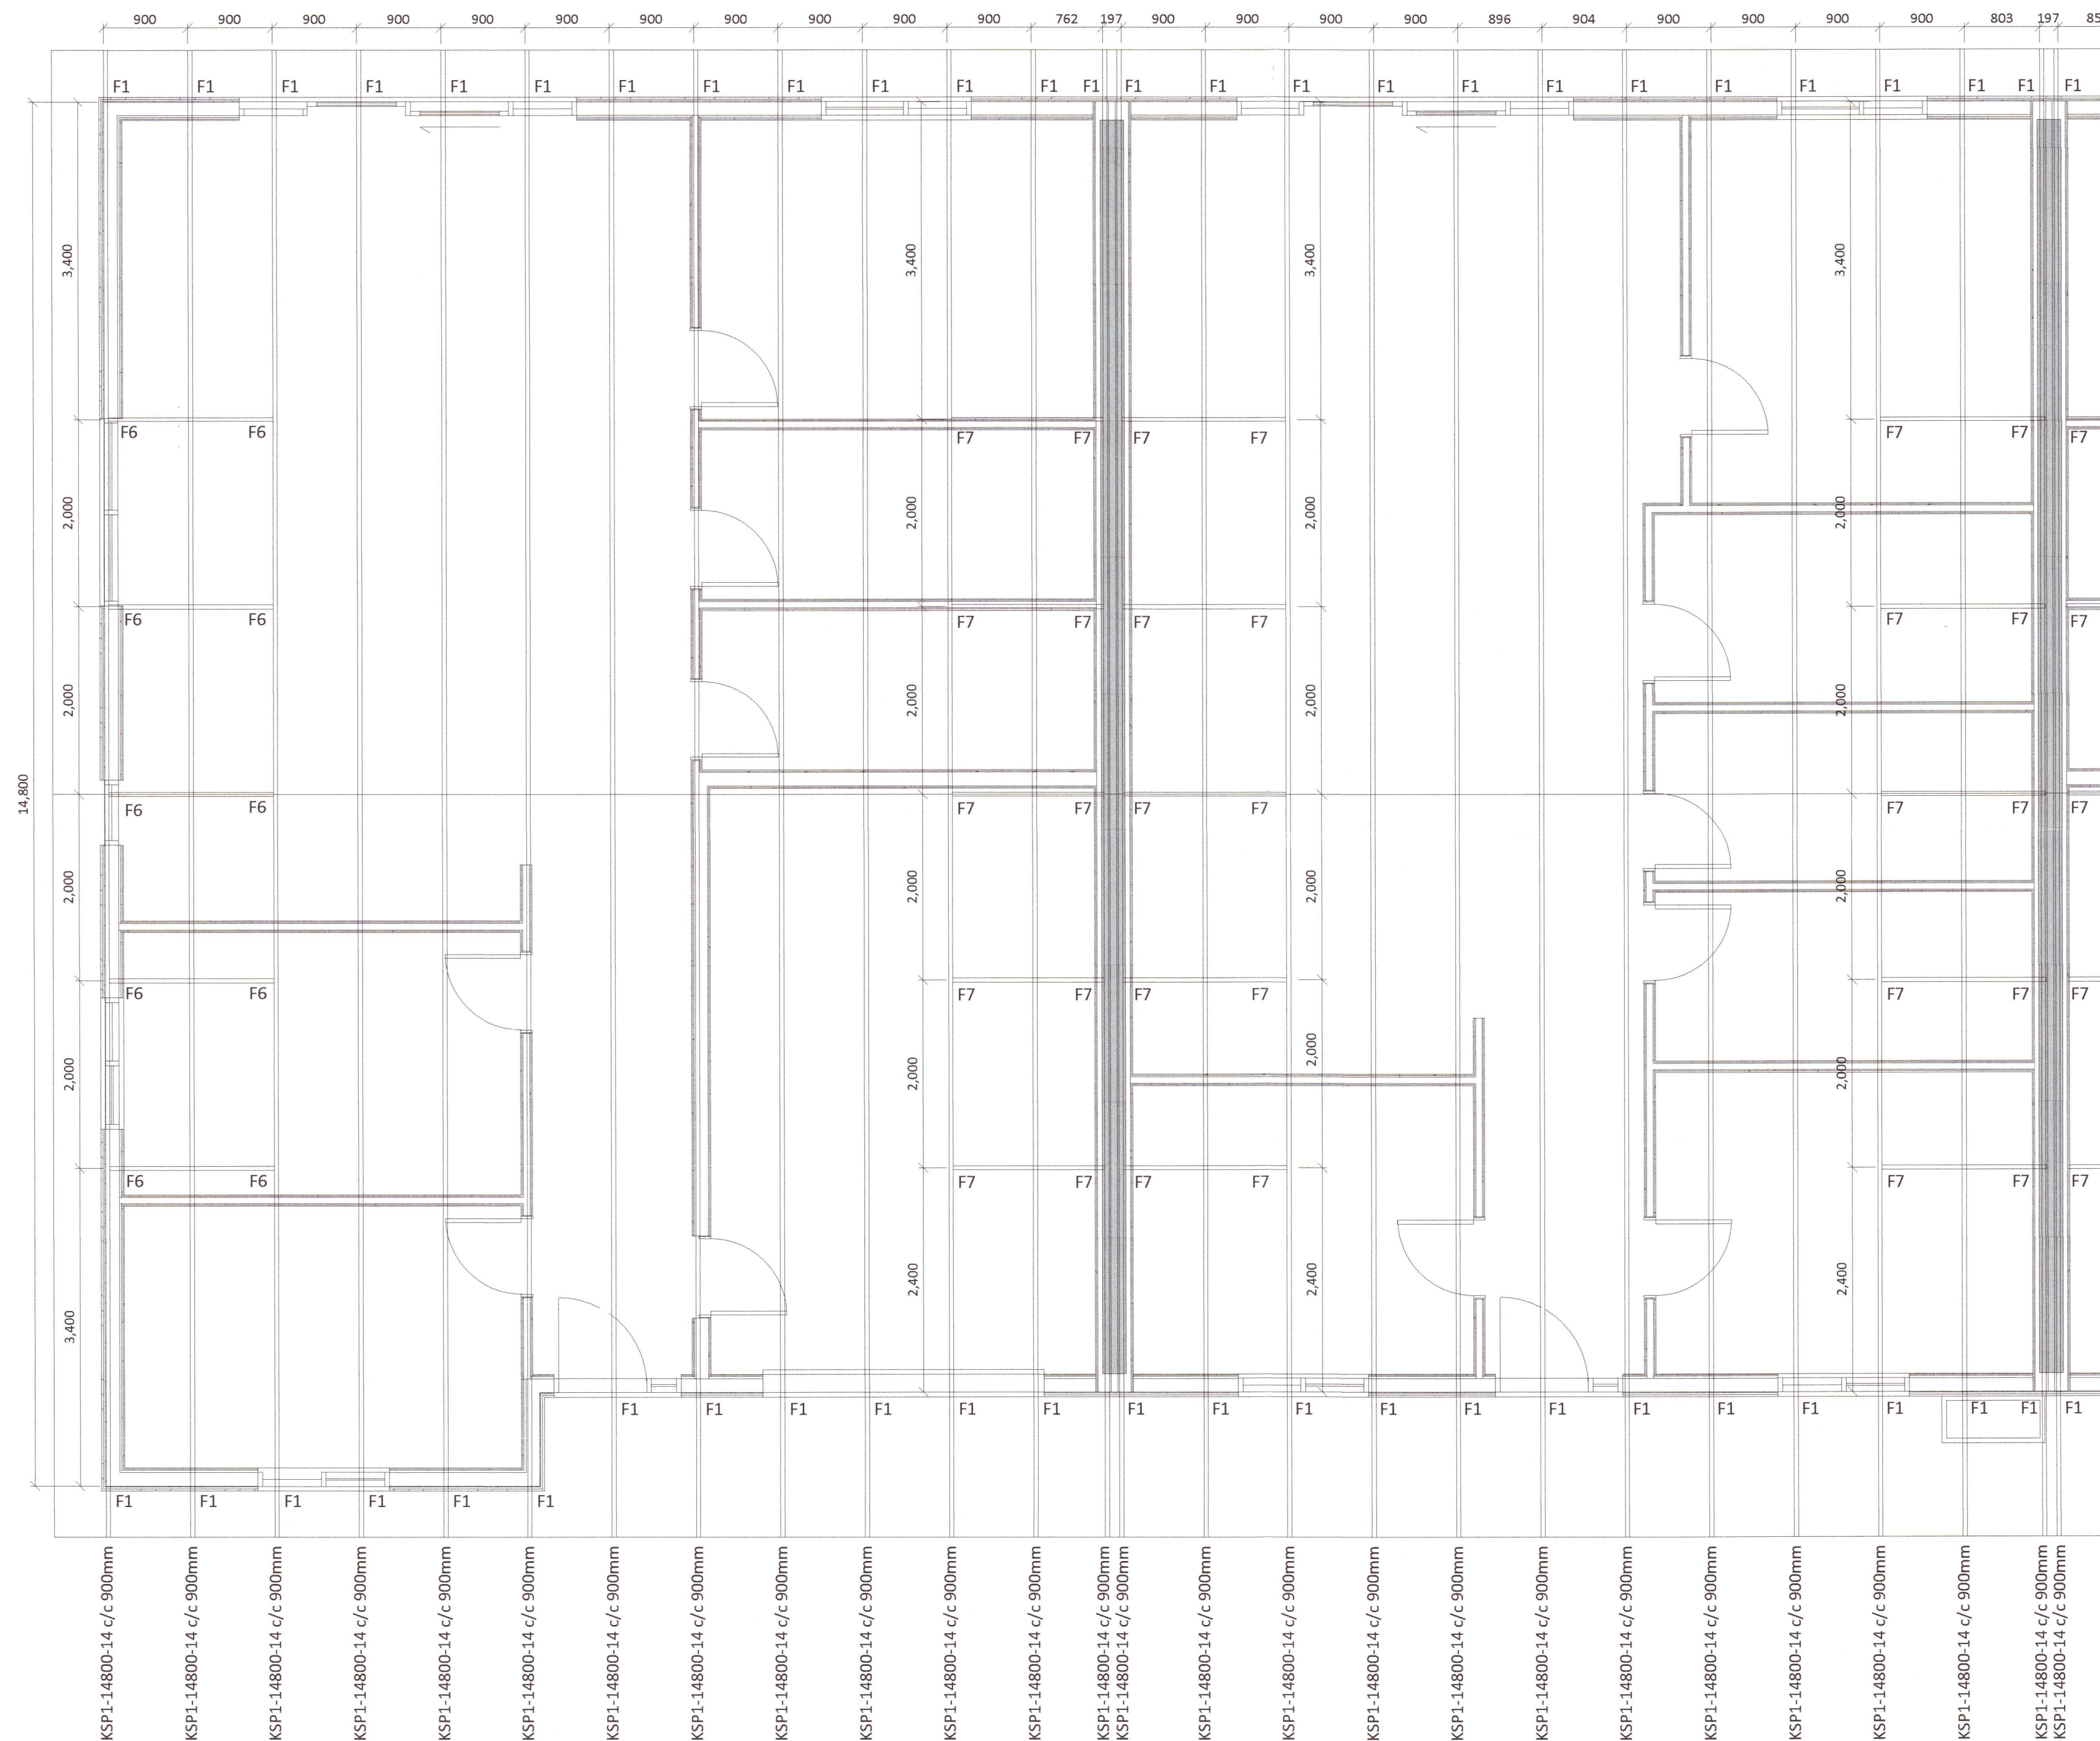

Umhverfis- og tæknisvið Uppsveita
 Yfirfarið
 26. ágú. 2022
 Davíð Þorvaldur
 Byggingarfulltrúi

Almennar skýringar - þakvirki

Öll mál skulu staðfest skv. aðalteikningum. Ef eitthvert misræmi er skulu aðalteikningar vera ráðandi, þó þer að láta hönnuði vita af misræmi.

Allur viður er C24 eða betra. Við utanhús skal fúverja. Allur saumur og festingar utanhúss skal vera með heitinkhúð eða ryðfrítt. Þak þéttklæðist með borðaklæðningu (25/150) er festist með heitgalv. saum 31/70 (3"), minnst 3 stk. í sperru/borð, 1 m inn á þakbrúnir skulu koma 4 stk. í sperru/borð.

Loftun skal gerð með 2 x 7 stk. Ø40 í hvert sperrul.

Ath! Passa skal sérstaklega uppá að loftun yfir alla bita sem og á milli allra rýma sé í lagi.

Festingar:

F1
 Þakásanker (BMF) nr. 290, 2 stk. kamsaumur, 40/40 4x7 stk.

F6
 Sjá sérteikningar.

F7
 Sjá sérteikningar.

20221033

Öll mál eru í millimetrum, nema annað sé tekið fram.
 BR. Breyting Dags. Samp.

VERKHEITI: Brekkuholt 6a-6c Bláskógabyggð		TEIKNINÚMÉR: 271
VERKHLUTI: Burðarvirki Grunnmynd þaks		ÚTGÁFA: B1
Teiknað: Þórunn Sigþórsdóttir kt. 060874-3959	Samykkilt: <i>Larsen</i>	Blaðstærð: A-2
Hönnuður: Læfur Örn Læfsson kt. 150982-4139	Samykkilt: <i>Larsen</i>	Dagsetning: 18.06.21
Yfirfarið af hönnunarstjóra: Bent Larsen kt. 141177-3469	Samykkilt: <i>Larsen</i>	Frumútgáfa: 18.06.21
LARSEN HÖNNUN OG RÁÐGJÖF		VERKNR: 21-34
Bent Larsen Fróðason Byggingarfræðingur B.Sc Sími 844-7699 tölvupóstur: bent@larsenhr.is		MKV: 1:50