
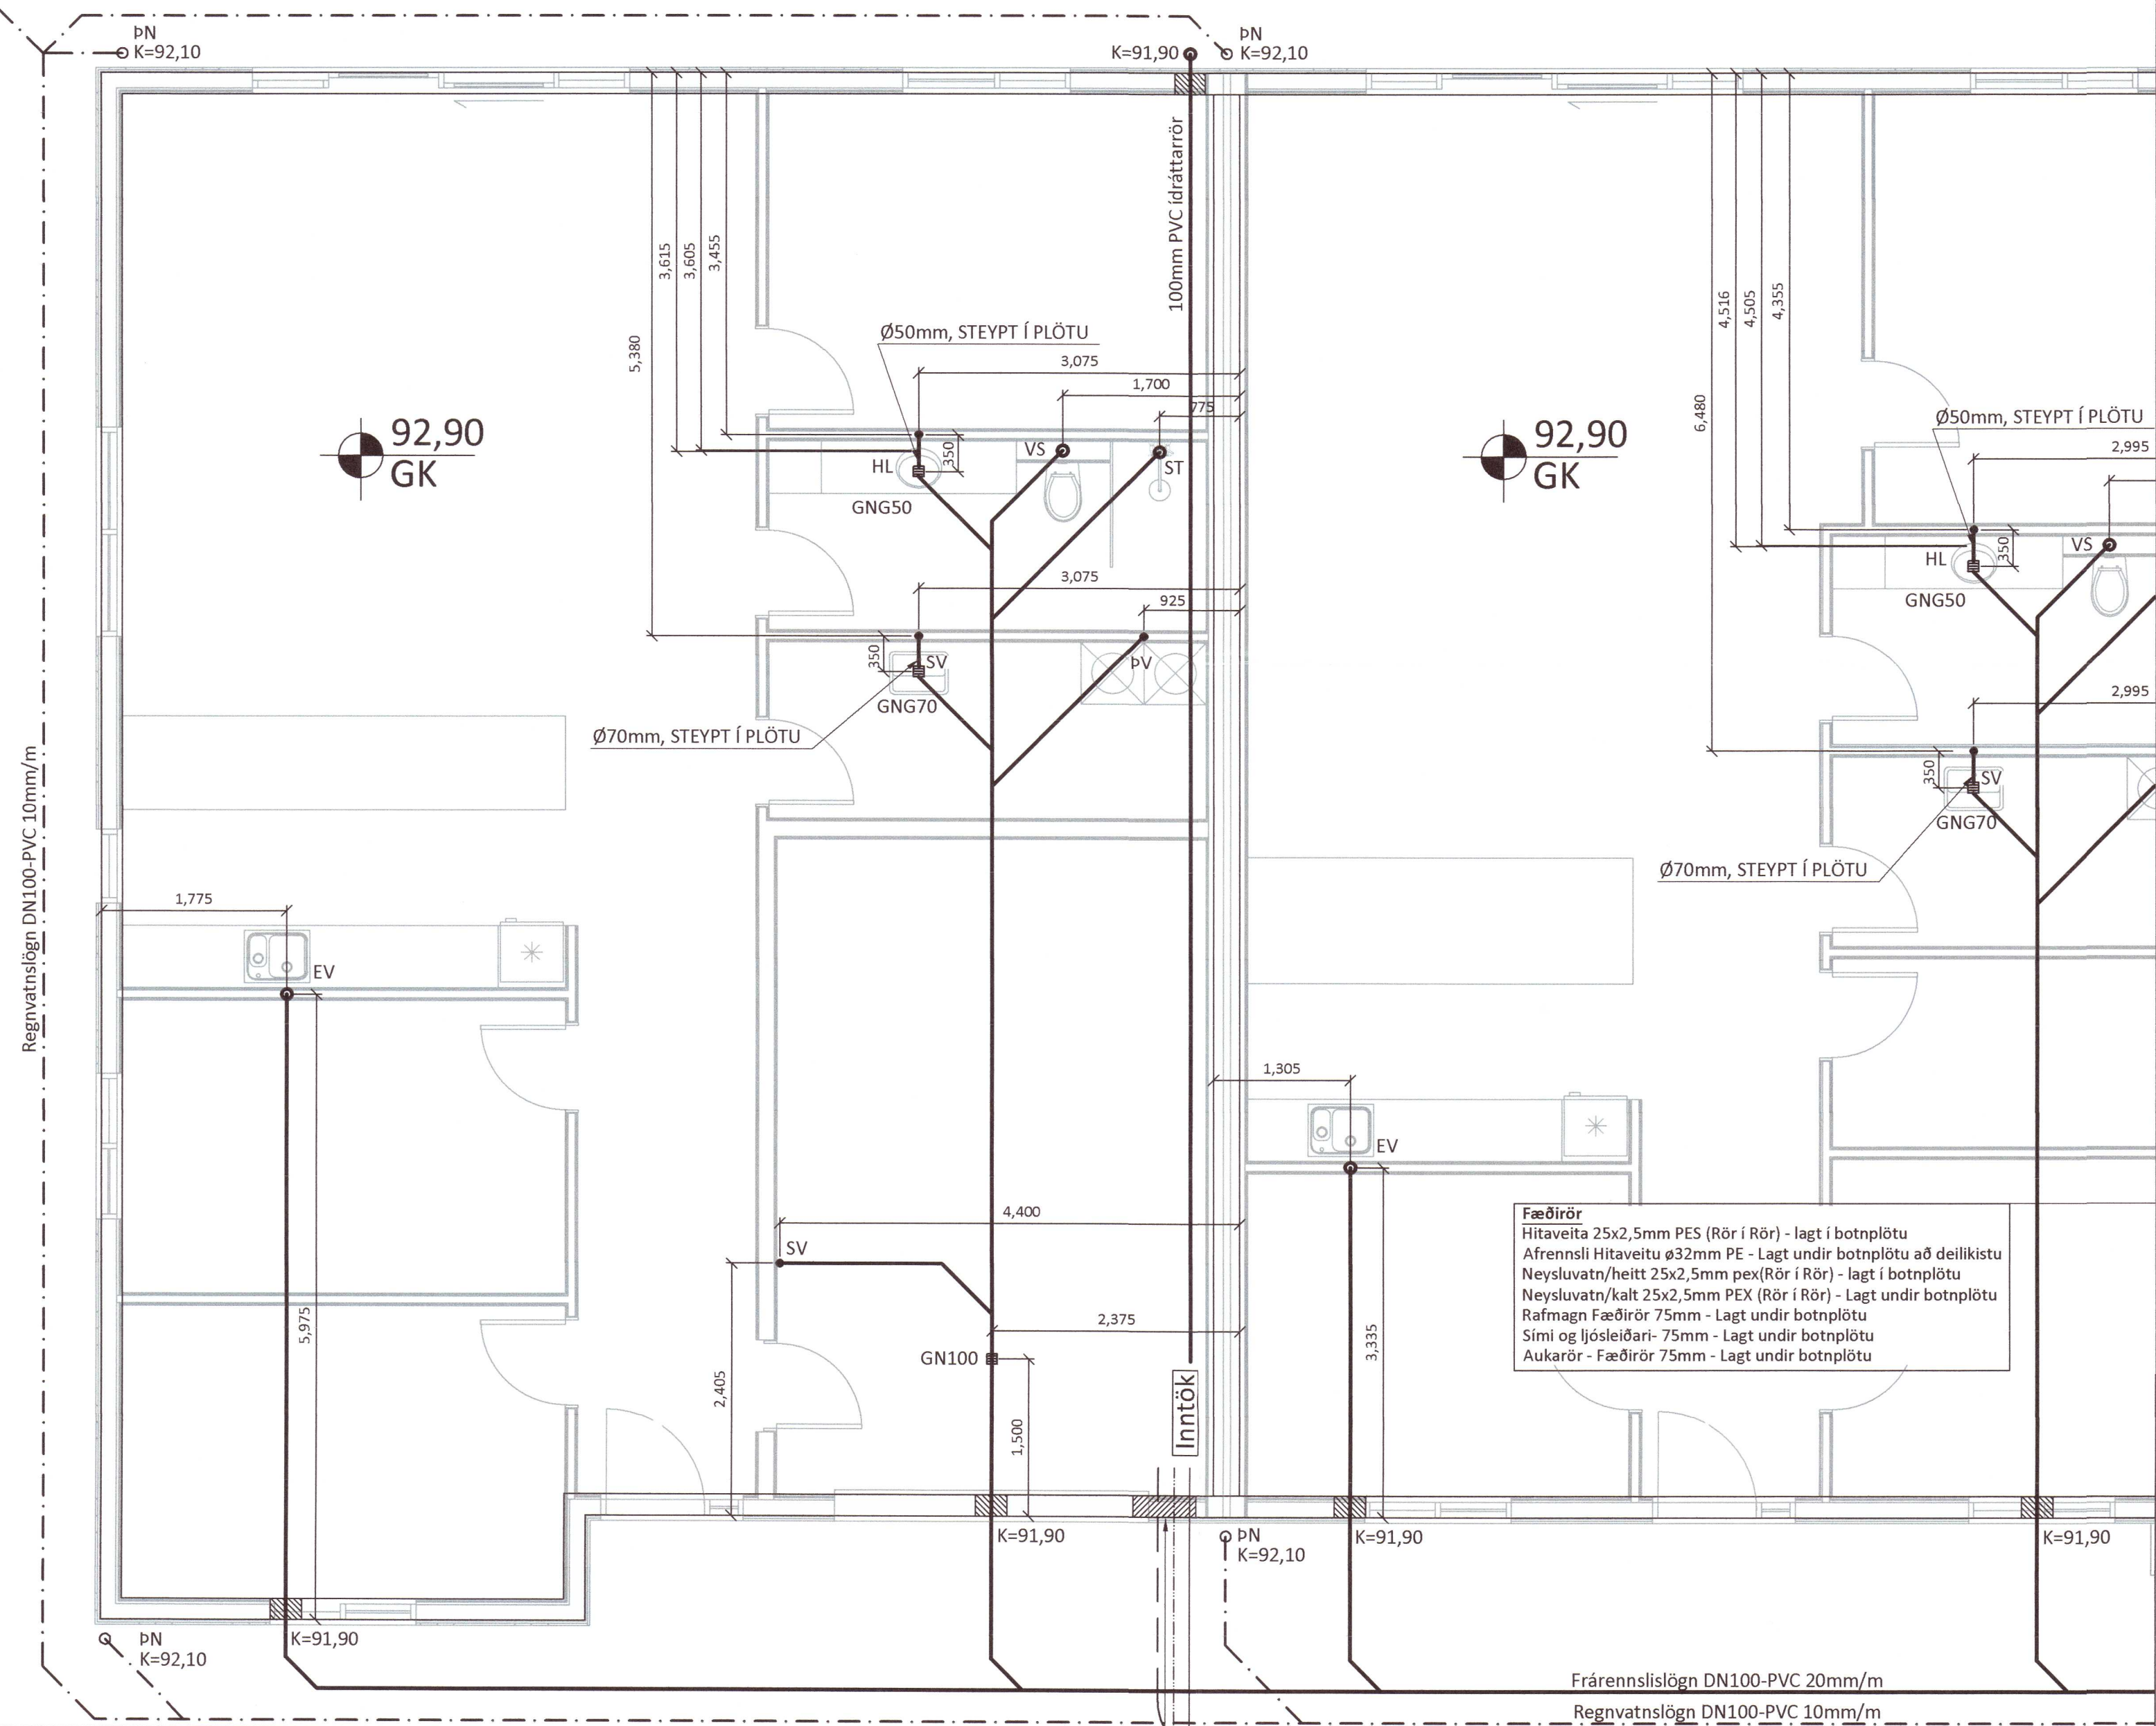
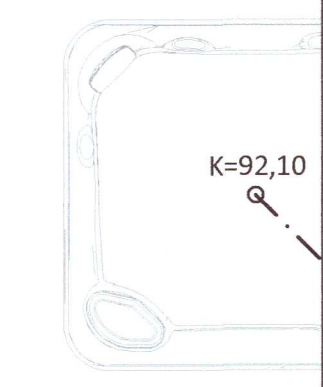




Brekkuholt 6a

Brekkuholt 6b

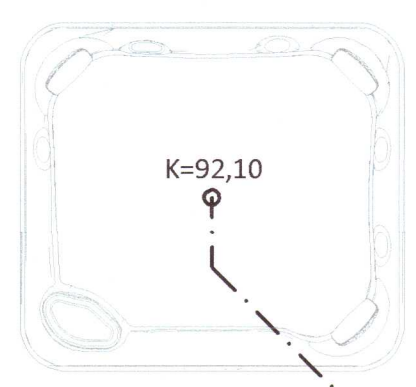

Skýringar:
 Allar lagnir eru 100mm PVS, halli 20 %, mest 300 %, nema annað komi fram.
 Lagnir ofan grunnplötu eru úr PP (polypropylen).
 Allar lagnir eru með þar til gerðum þéttihringjum.
 Umhverfis lagnir í jörð komi minnst 150mm sandlag er þjappist. Öll niðurföll eru með vatnslás.
 Öll mál eru í mm nema annað komi fram á teikningum og eru miðuð við útbrún sökkuls.
 Sökkul- og inntaksgöt.
 Stærð sökkulgata er 300x300mm, og inntaksgata er 600x400mm, sjá skýringamyndir.

- *Ath! Allir kótar miðast við rennislisbotn.
- K = Hæðarkótar lagna.
 - HL = Handlaug
 - SV = Skolvaskur
 - VS = Vatnssalerni
 - BK = Baðkar
 - SB = Steypibað
 - EV = Eldhúsvaskur
 - UPV = Uppþvottavél
 - ÞN = Þakrennuniðurfall
 - HR = Hreinsistútur með loki
 - GK = Gólfkóti
 - GNG50 = Gólfniðurfall DN50
 - GNG50 = Gólfniðurfall DN50 með gegnumstreymi (0,9 l/s)
 - GNG70 = Gólfniðurfall DN70 með gegnumstreymi (1,8 l/s)
 - GN100 = Gólfniðurfall DN100
- Skólplögn
 - Regnvatnslögn / dren
 - Afrennslí hitaveitu
 - Inntak kalt vatn
 - Inntak heitt vatn

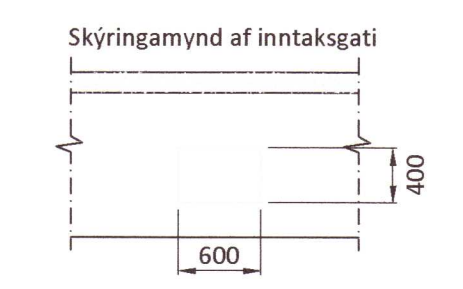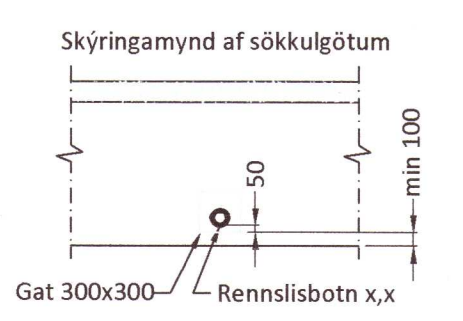

20221037

Öll mál eru í millimetrum, nema annað sé tekið fram.

BR. Breyting	Dags.	Samþ.
VERKHEITI: Brekkuholt 6a-6c Bláskógabyggð	TEIKNINÚMÉR: 521	
VERKHLUTI: Lagnir - Sökkull Frárennslí-, regnvatn	UTGÁFA: L1	
Teiknað: Þórunn Sigþórsdóttir kt. 060874-3959	Bláðstærð: A-2	
Hönnuður: Leifur Örn Leifsson kt. 150982-4139	Samþykkt: <i>Leifur</i>	Dagsetning: 18.06.21
Yfirfarið af hönnunarstjóra: Bent Larsen kt. 141177-3469	Samþykkt: <i>Bent</i>	Frumútgáfa: 18.06.21
LARSEN HÖNNUN OG RAÐGJÖF	Bent Larsen Fróðáson Byggingafræðingur B.Sc Sími 844-7699 tölvupóstur: bent@larsenhr.is	VERKNR: 21-34 MKV: 1:50

Frárennslíslögn DN100-PVC 20mm/m
 Regnvatnslögn DN100-PVC 10mm/m