


Brekkuholt 6b

Brekkuholt 6c

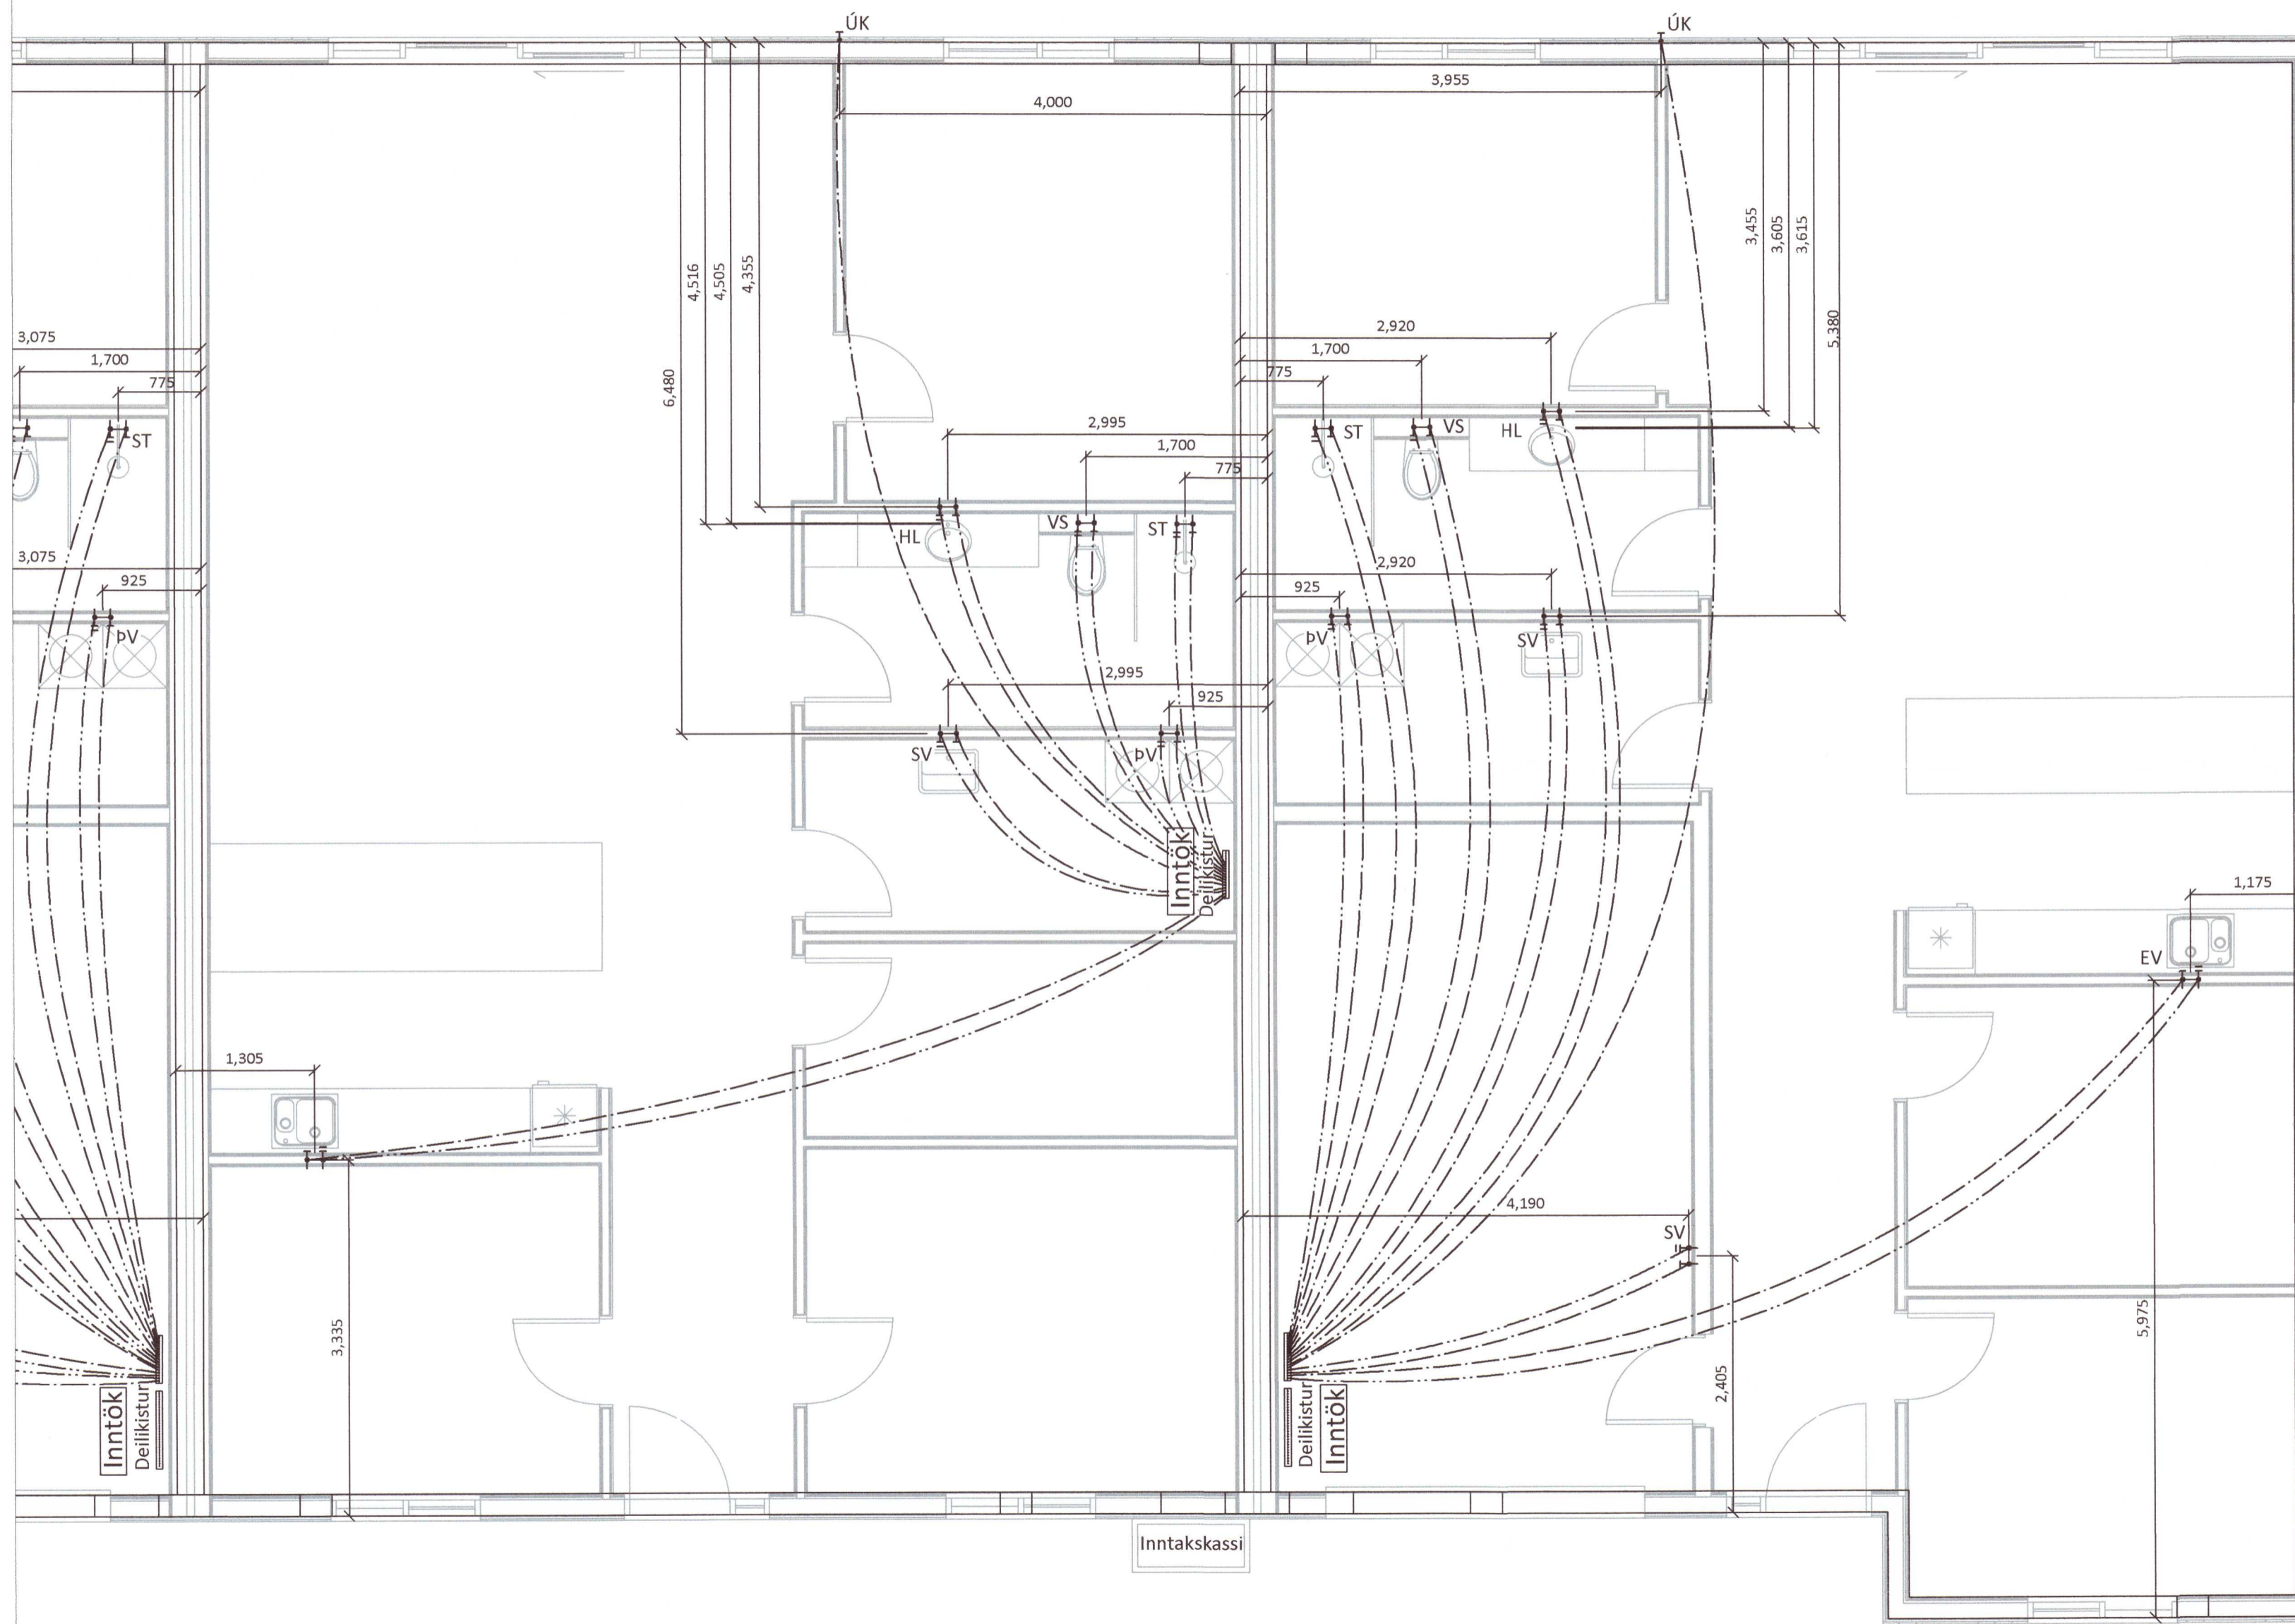

**Skýringar:**

Allar lagnir séu í samræmi við gildandi reglugerðir og ÍST 67.

Allar leiðslur þrýstiprófaðar með 6 bar.

Lagnir fyrir heitt vatn eru steypar í plötu undir járngrind en lagnir fyrir kalt vatn eru lagðar í sandlag undir einangrun.

Málsetningar miðast við útbrún sökkla nema annað komi fram.

**Lagnaefni:**

PE-X rör í rör innsteyp, stærð Ø15mm, 18mm að sturtum og baði.

Ómálsettar pípur eru Ø15mm.

Fæðurör frá inntökum að deiliskistum eru 25mm PE-X með súrefniskápu eða sambærilegt.

- HL = Handlaug
- SV = Skolvaskar
- EV = Eldhúsvaskur
- BK = Baðkar
- VS = Vatnssalerni
- SB = Steypibað
- ÚPV = Uppþvottavél
- ÚK = Útikrani
- pV = Þvottavél

Kalt vatn : \_\_\_\_\_  
 Heitt vatn: \_\_\_\_\_

20221043

Öll mál eru í millimetrum, nema annað sé tekið fram.

BR. Breyting Dags. Samp.

VERKHETTI: Brekkuholt 6a-6c Bláskógabyggð	TEIKNINUMER: 532
--	------------------

VERKHLUTI: Lagnir Neysluvatnslagnir	ÚTGÁFA: L1
--	------------

Teiknað: Þórunn Sigbórsdóttir kt. 060874-3959	Bláðstærð: A-2
Hönnuður: Leifur Órn Leifsson kt. 150982-4139	Samþykkt: <i>Lata Leifsson</i>
Yfirfarið af hönnunarstjóra: Bent Larsen kt. 141177-3469	Samþykkt: <i>Bent Larsen</i>
	Dagsetning: 18.06.21
	Frumutgáfa: 18.06.21

<b>LARSEN</b> HÖNNUN OG RÁÐGJÖF	Bent Larsen Fróðason Byggingafræðingur B.Sc Sími 844-7699 tölvupóstur: bent@larsenhr.is	VERKNR: 21-34	MKV: 1:50
------------------------------------	--	---------------	-----------