

↓	Jarðtenging	⊖	Símatengill
⚡	Tvöfaldur tengill	⊖	Loftnetstengill
⚡	Einfaldur tengill	⊖	Hreyfiskynjari
⚡	Rofi og tengill í sömu hæð (1100 mm)	⊖	Tafla / málakassi
⚡	Rofi	⊖	Reykskynjari
⚡	Samrofi	⊖	Þjalla
⚡	Tvöfaldur rofi	⊖	Handboði
⚡	Krossrofi	✓	Rör upp á næstu hæð
⊙	Þrýsti-rofi/dimmer	✓	Rör niður á næstu hæð
⊖	Tengill m/næturljósi	✓	Rör gegnum hæð
⊖	Veggjós	⬢	Halogenljós í lofti
⊖	Loftljós	⬢	Halogenljós í lofti
⊖	Hátalaratengi	⊖	Halogenljós í vegg


Umhverfis- og tæknisvið Uppsveita
Yfirfarið
 20 JAN 2022
S.L.S.A.
 Byggingarfulltrúi

Byggingarréit

Byggingarréit

Byggingarréit

Byggingarréit

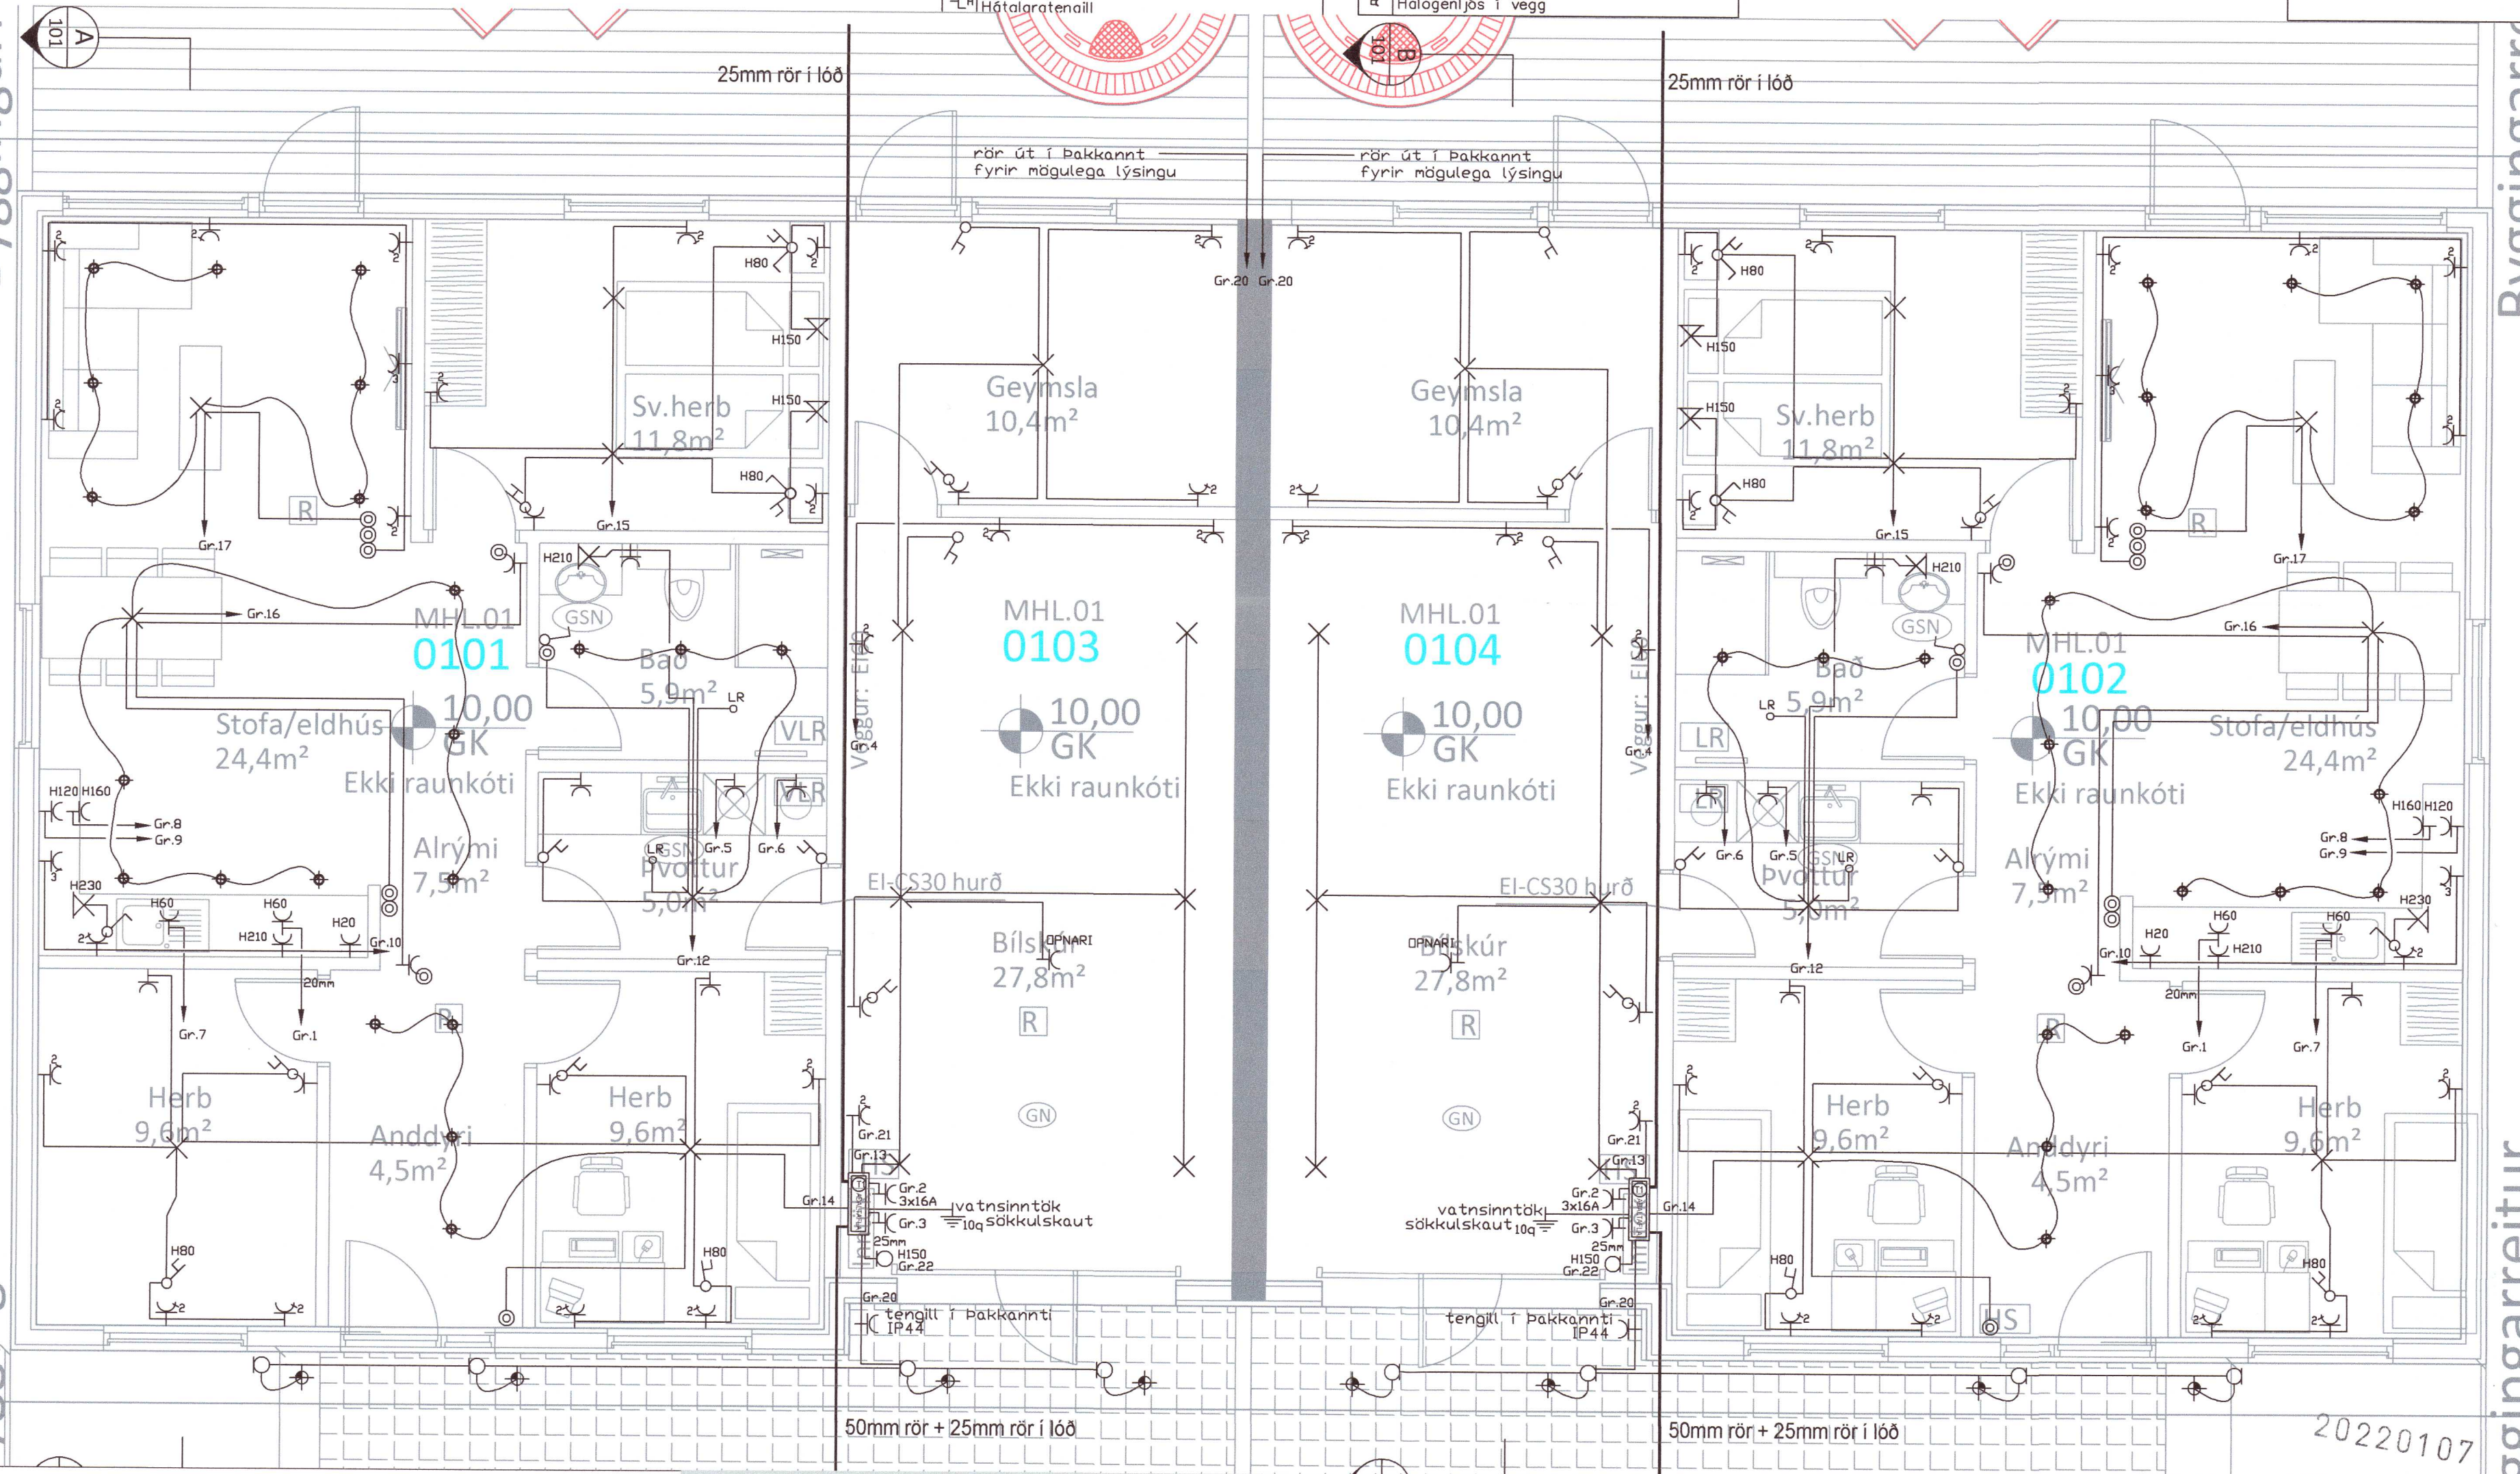

INNTAKSRÖR SKULU VERA 70 cm. UNDIR ENDANLEGU YFIRBORÐI
 INNTAKSRÖR VEITU Ø 50 mm + Ø 32 mm FYRIR LÖDARLÝSINGU
 INNTAKSRÖR FYRIR SÍMA Ø 50 mm
 INNTAKSRÖR LEGGIÐ AÐ LÖDARMÖRKUM
 HEIMTAUG RAFVEITU 400V / 230 V, 3 x 50 A

Breytingar:	Undirskrift hönnuansjöra:
D	
C	
B	
A	
Dags:	Breyting:

Undirskrift rafagnahönnuara:
Sigurður Á Pétursson
 Sigurður Á Pétursson kt.051177-4959

Verkefni: Háholt 4 Laugarvatni
 Teikning nr.: 2
 Útprintað: 7.1.2022

Heit teikningar: Rafloðn Lágspenna
 Mælikvæði: 1:50
 Dags: Janúar 2022

Rafhönnun ehf
 Birkigrund 20 Sími: 664 0047
 800 Selfoss Tölvupóstur: siggi@ror.is



20220107