


Brekkuholt 5a

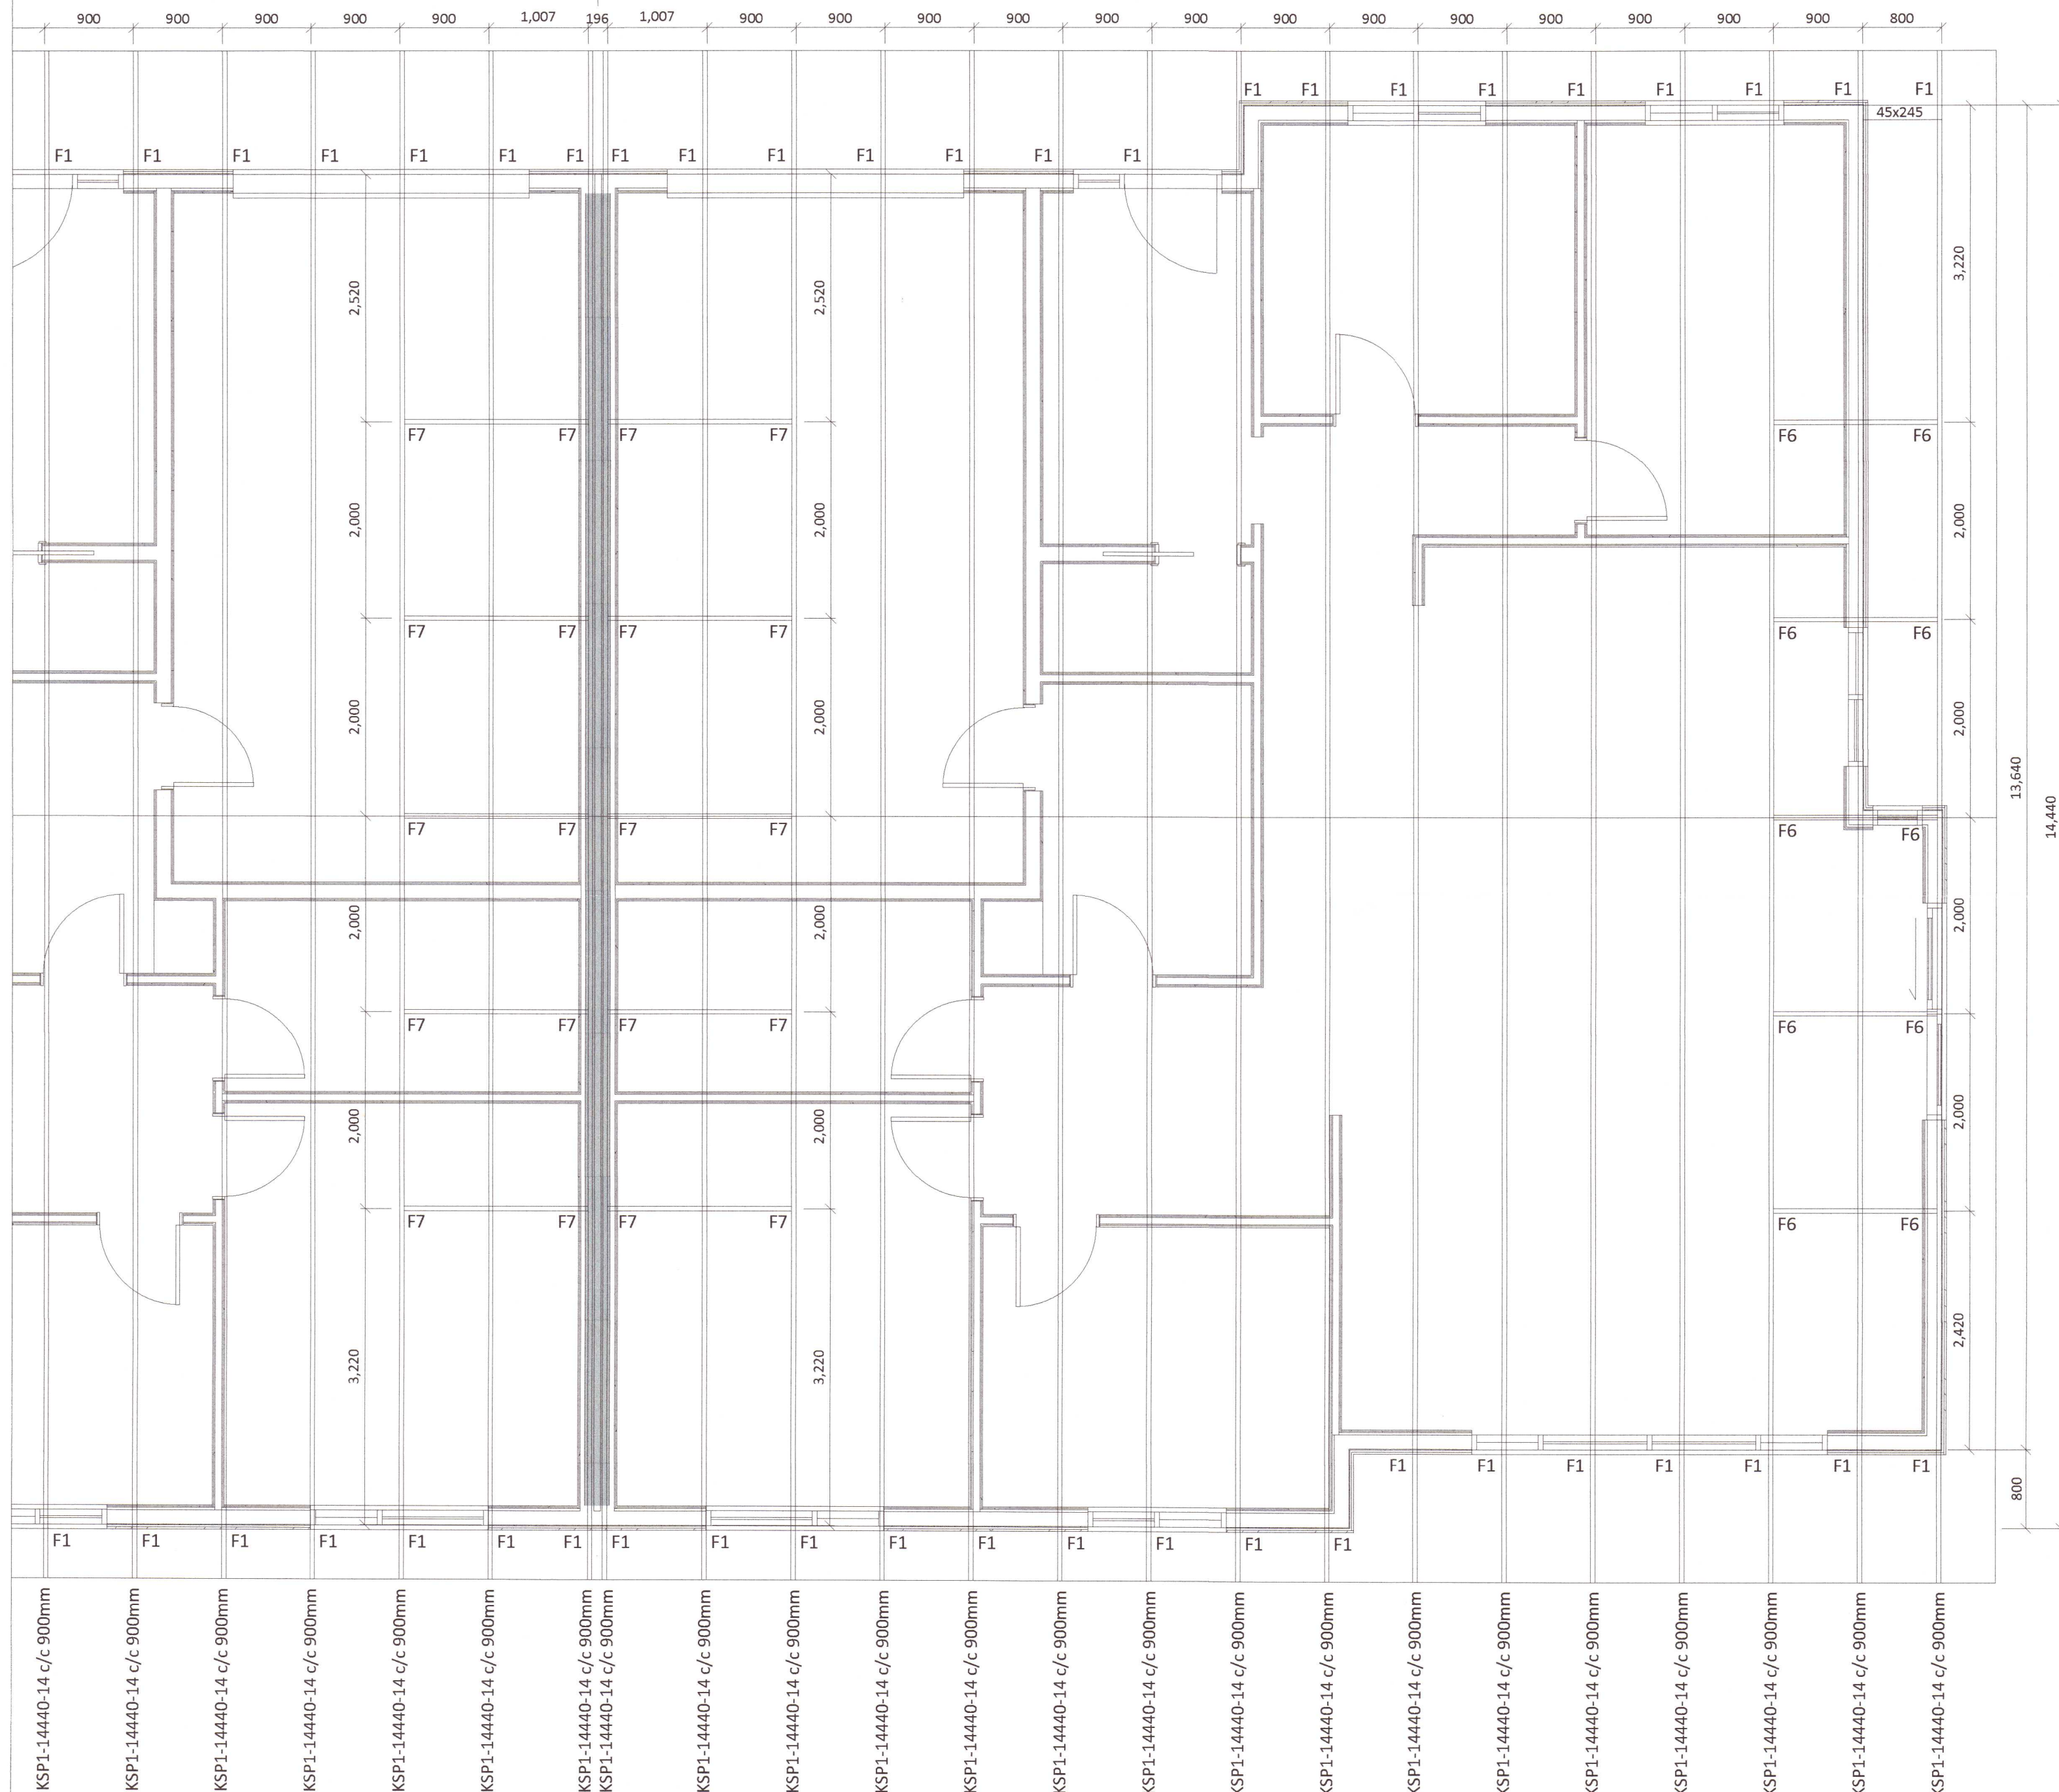

Almennar skýringar - þakvirki

Öll mál skulu staðfest skv. aðalteikningum. Ef eitthvert misræmi er skulu aðalteikningar vera ráðandi, þó þer að láta hönnuði vita af misræmi.

Allur viður er C24 eða betra. Við utanhús skal fúverja. Allur saumur og festingar utanhúss skal vera með heitzinkhúð eða ryðfrítt. Þak þéttklæðist með borðaklæðningu (25/150) er festist með heitgalv. saum 31/70 (3"), minnst 3 stk. í sperru/borð, 1 m inn á þakbrúnir skulu koma 4 stk. í sperru/borð.

Loftun skal gerð með 2 x 7 stk. Ø40 í hvert sperrubil.

Ath! Passa skal sérstaklega uppá að loftun yfir alla bita sem og á milli allra rýma sé í lagi.

Festingar:

F1 Pakásanker (BMF) nr. 290, 2 stk. kamsaumur, 40% 4x7 stk.

F6 Sjá sérteikningar.

F7 Sjá sérteikningar.

20221109

Öll mál eru í millimetrum, nema annað sé tekið fram.

BR. Breyting Dags. Samp.

VERKHEITI: Brekkuholt 5a-5b Bláskógabyggð	TEIKNUNUMÉR: 272
VERKHLUTI: Burðarvirki Grunnmynd þaks	ÚTGÁFA: B1
Teiknað: Þórunn Sigþórsdóttir kt. 060874-3959	Bláðstaerð: A-2
Hönnuður: Leifur Örn Liefsson kt. 150982-4139	Dagsetning: 01.06.21
Yfirfarið af hönnunarstjóra: Bent Larsen kt. 141177-3469	Frumútgáfa: 01.06.21
LARSEN HÖNNUN OG RAÐGJÖF	VERKNR: 21-33
Bent Larsen Fróðason Byggingafræðingur B.Sc Sími 844-7699 tölvupóstur: bent@larsenhr.is	MKV: 1:50