


Brekkuholt 5b

Brekkuholt 5a

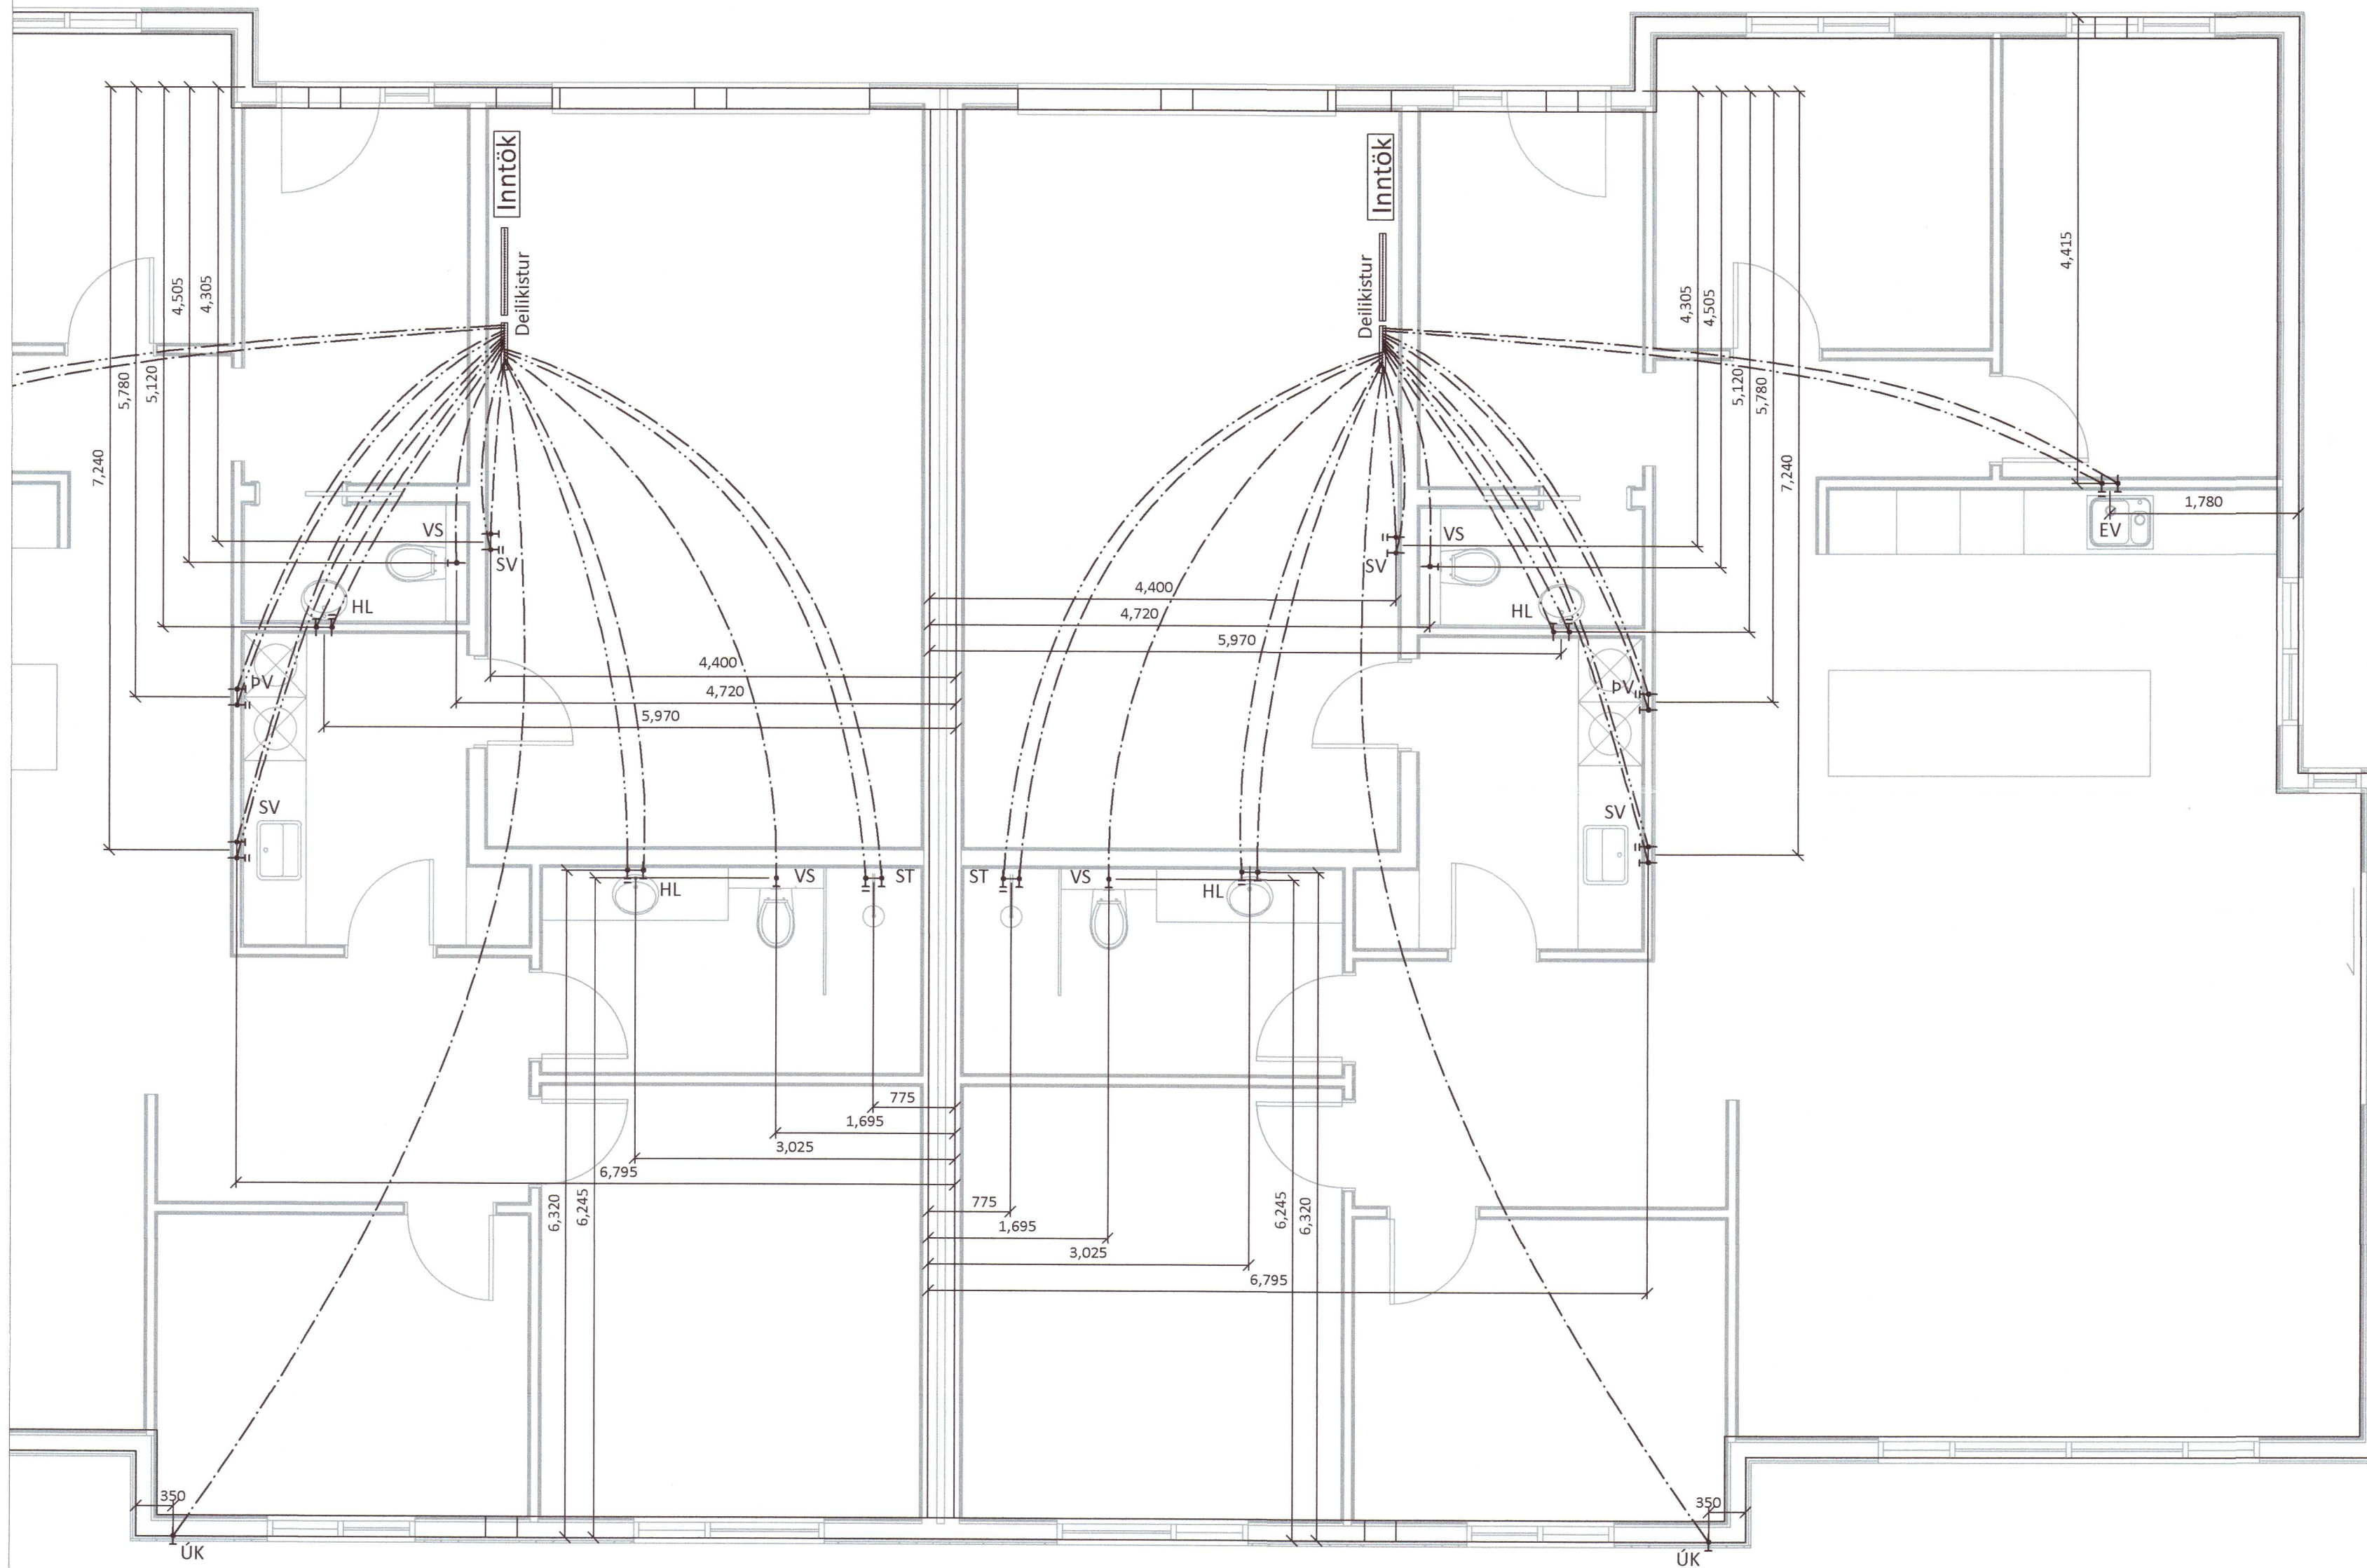

Skýringar:

Allar lagnir séu í samræmi við gildandi reglugerðir og ÍST 67.

Allar leiðslur þrýstiprófaðar með 6 bar.

Lagnir fyrir heitt vatn eru steypar í plötu undir járngrind en lagnir fyrir kalt vatn eru lagðar í sandlag undir einangrun.

Málsetningar miðast við útbúrinn sökka nema annað komi fram.

Lagnaefni:
 PE-X rör í rör innsteyp, stærð Ø15mm, 18mm að sturtum og baði.
 Ómálsettar pípur eru Ø15mm.
 Fæðurör frá inntökum að deiliskistum eru 25mm PE-X með súrefniskápu eða sambærilegt.

- HL = Handlaug
- SV = Skolvaskar
- EV = Eldhúsvaskur
- BK = Baðkar
- VS = Vatnssalarni
- SB = Steypibað
- ÚK = Útikrani
- pV = Þvottavél

Kalt vatn: _____
 Heitt vatn: _____

20221116

Öll mál eru í millimetrum, nema annað sé tekið fram.

BR. | Breyting | Dags. | Samþ.

VERKHÉTI: Brekkuholt 5a-5b Bláskógabyggð	TEIKNINÚMÉR: 531
VERKHLUTI: Lagnir Neysluvatnslagnir	ÚTGÁFA: L1
Teiknað: Þórunn Sigbórsdóttir kt. 060874-3959	Bláðstærð: A-2
Hönnuður: Leifur Örn Leifsson kt. 150982-4139	Samþykkt: <i>Leifur Örn Leifsson</i>
Yfirfarið af hönnunarstjóra: Bent Larsen kt. 141177-3469	Samþykkt: <i>Bent Larsen</i>
LARSEN HÖNNUN OG RÁÐGJAF	Bent Larsen Fróðason Byggingafræðingur B.Sc Sími 844-7699 tölvupóstur: bent@larsenhr.is
VERKNR: 21-33	MKV: 1:50