

Umhverfis- og tæknisvið Uppsveita  
 Yfirfarið  
 20 JAN 2022  
 Byggingarfulltrúi


- SKYRINGAR Á MERKINGUM
- LAMPAR
- A. Innfeld LED IP44 230V veitanlegir
  - B. Innfeld LED 230V veitanlegir
  - C. Naturljós sambyggt tengli
  - D. Innfeld LED 230V veitanlegir IP44
  - E. Öbren LED ljýsing
  - F. Kuppull
- I. Speglaljós / hæð: 210cm
  - Hátalan WiFi.d. SONOS
  - Hangandi ljós
  - Lampa
  - Bakurlampa
  - Veggjós / hæð: 180cm
  - I. Speglaljós / hæð: 210cm

Byggingar

Byggingar

Byggingarreitir

Byggingarreitir

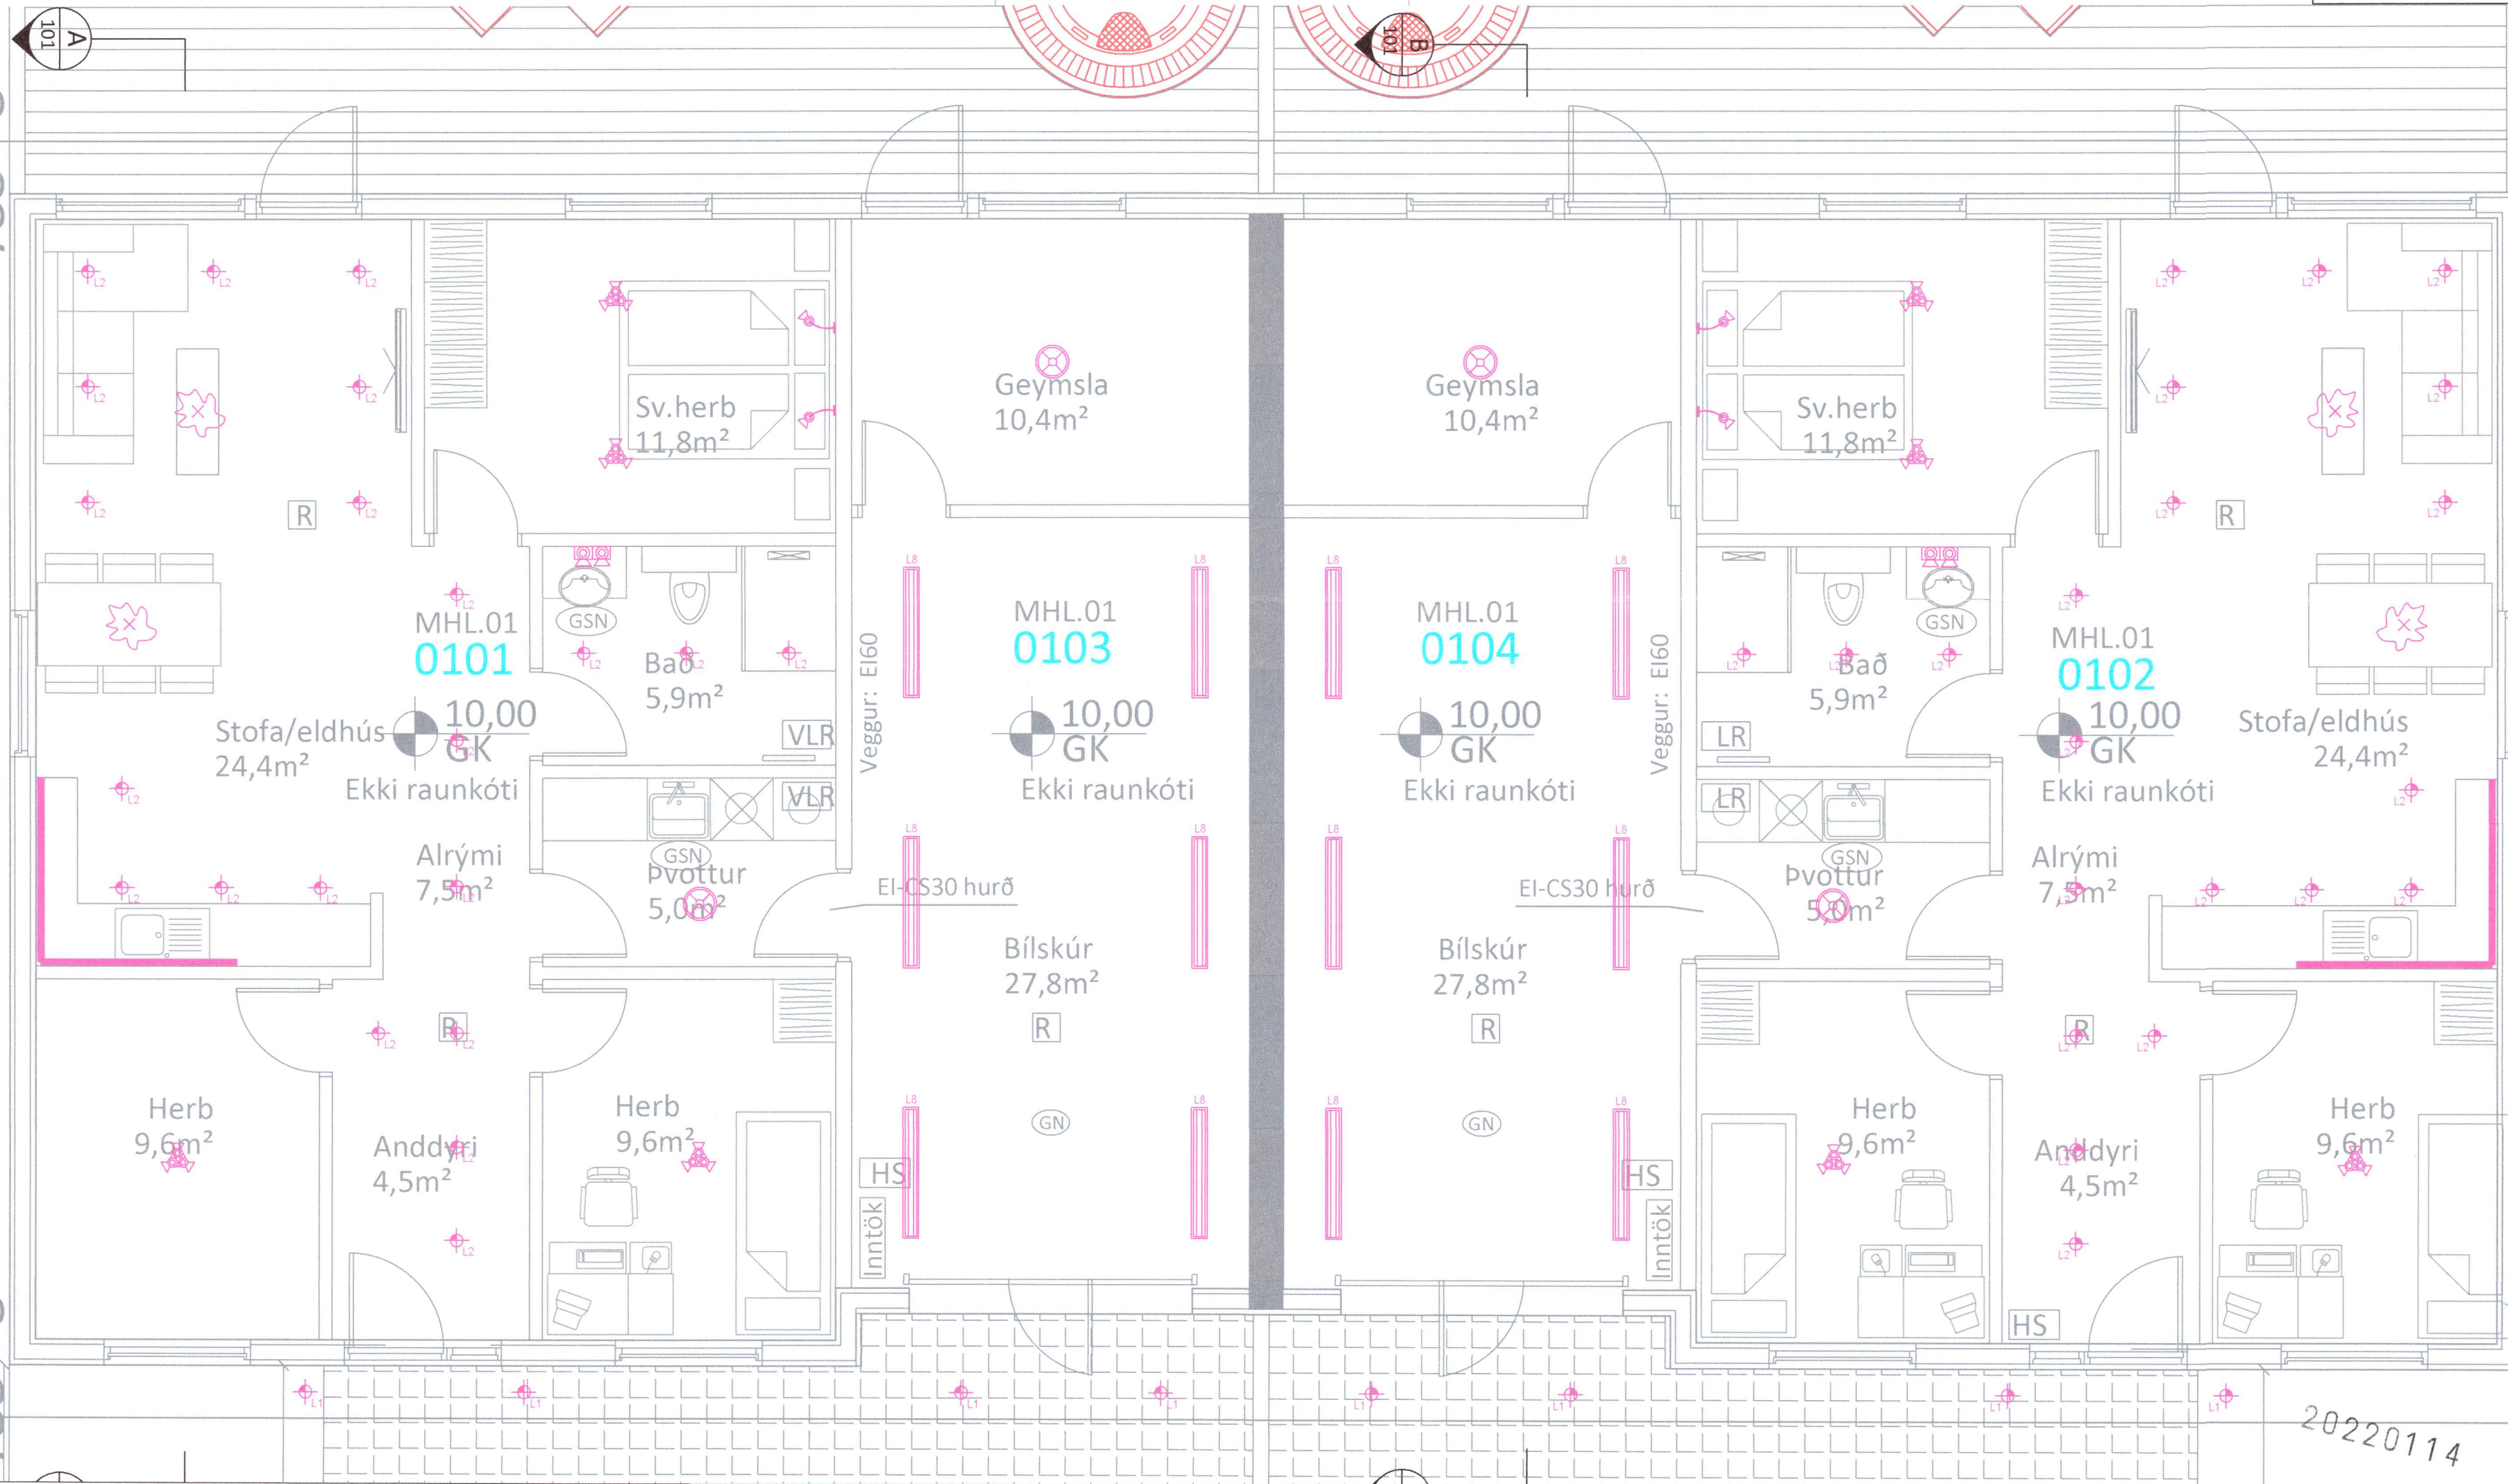

INNTAKSRÖR SKULU VERA 70 cm. UNDIR ENDANLEGU YFIRBORDI  
 INNTAKSRÖR VEITU Ø 50 mm + Ø 32 mm FYRIR LÖDARLYSINGU  
 INNTAKSRÖR FYRIR SÍMA Ø 50 mm  
 INNTAKSRÖR LEGGIST AÐ LÖDARMÖRKUM  
 HEIMTAUG RAFVEITU 400V / 230 V, 3 x 50 A

Breytingar:

D	
C	
B	
A	

Dags:      Breyting:

Undirskrift hönnunarstjóra:

Undirskrift raflagnahönnuðar:

Sigurður Á Pétursson kt.051177-4959

Verkefni: Háholt 6 Laugarvatni

Teikning nr.: 4

Útprintað: 10.1.2022

Verk nr.: 2022-09

Heiti teikningar: Raflögn Ljósaplan

Mællvarði: 1:50

Dags: Janúar 2022

Teiknað: S.Á.P

Hannað: S.Á.P

Rafhönnun ehf

Birkigrund 20 Sími: 664 0047

800 Selfoss Tölvupóstur: siggi@ror.is

Sigurður Ágúst Pétursson

Raflagnisöfnfræðingur

kt: 051177-4959



20220114