


Umhverfis- og teknisvið Uppsveita
Yfirlit
24 sep. 2021
David Sigurðsson
Byggingarfulltrúi

Miðholt 10c

Miðholt 10b

Miðholt 10a

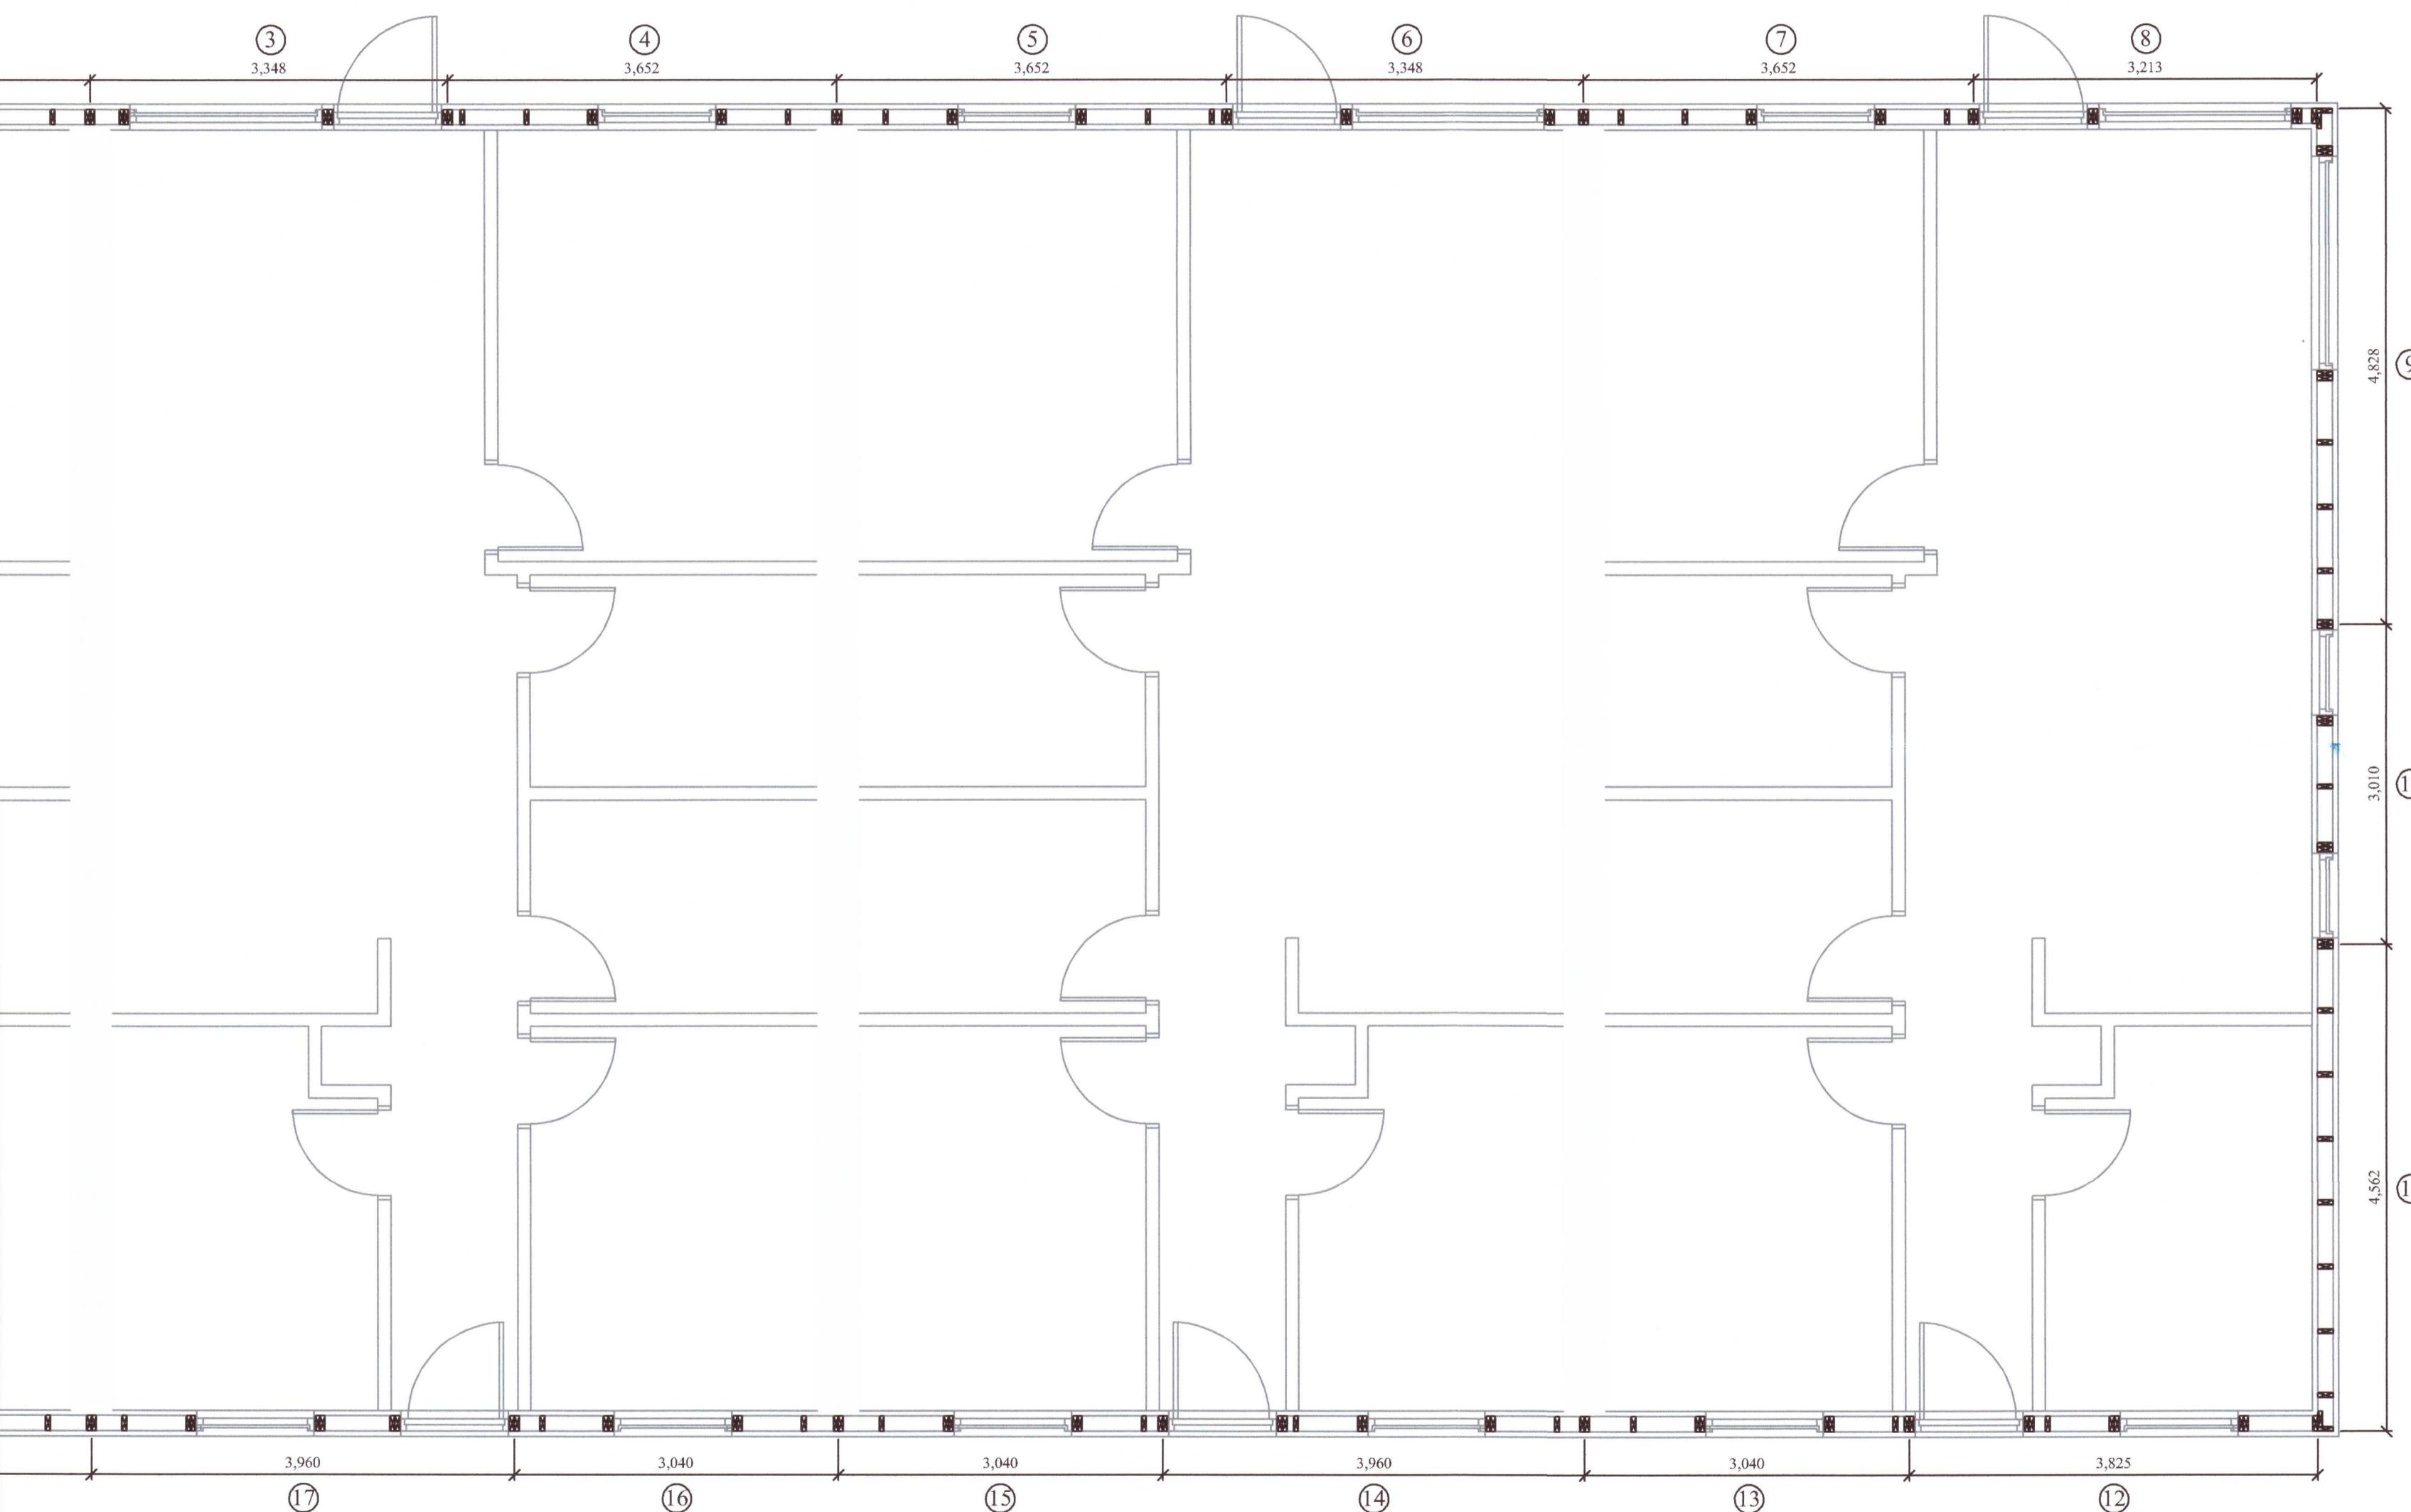

Almennt:

Öll mál skulu staðfest skv. aðalteikningum. Ef eitt hvert misrämi er skulu aðalteikningar vera ráðandi, þó ber að láta hönnuði vita af misrämi. Öll mál eru í millimetrum, nema annað komi fram.

Skyrингar - trévirki veggja

Allur viður er C24 eða betri. Allan við utanhúss skal fúaverja. Allur saumur og festingar utanhúss skulu vera heitzinkhúðaðar eða ryðfríar. Allar stöðir og lausholt eru $4\frac{3}{4}$ nem aðannað sé tekið fram. Bil á milli miðjulínu stöða skal ekki vera meira en 600 mm. Utan á grind komi 9 mm gufuopinn rakabolini krossviður (t.d. grenikkrossviður). Krossviður festist með $2\frac{1}{2}$ C150 í rakabolið lím. Þetting (Aerofil-pulsa eða illmod þéttiborði) komi undir fótstykki, einnig skal setja vindpappa undir fótstykki, sem kemur þá á milli steypu og fótstykkis.

Festingar á öllum samskeytum:

Öll horn og einingesamskeyti skal víxlskrúfa saman með 6x80mm skrúfum c/c 400mm.

Festing á fótstykki

Múrboltar M12 C600 koma í gegnum fótstykki. Bordýpt = 105 mm og snertidýpt bolta við steypan flöt => 80 mm.

F1 - F6 sjá sérmeyndir.

20221176

Öll mál eru í millimetrum, nema annað sé tekið fram.

Br: Breyting Dags: Samp:

VERKHETTI:	Miðholt 10a-d 800 Árborg	TEIKNINÚMER:	202
------------	-----------------------------	--------------	-----

VERKHLUTI:	Burðarvirki Grunnmynd veggja	ÚTGÁFA:	A1
------------	---------------------------------	---------	----

Hönnubur:	Sampykkt: Leifur Órn Leifsson kt. 150982-4139	BLADSTÖRD:	A-2
-----------	--	------------	-----

Yfirlit af hönnunarstjóra:	Sampykkt: Bent Larsen kt.141177-3469	DAGS:	30.06.20
----------------------------	---	-------	----------

LARSEN	Bent Larsen Fróðason Byggingarfræðingur B.Sc Sími 844-7699 tolvupostur: bent@larsenhr.is	VERKNR:	19-61
--------	---	---------	-------

		MKV:	1:50
--	--	------	------