


Miðholt 10d

Miðholt 10c

Miðholt 10b

Umhverfis- og tæknisvið Uppsveita  
**Yfirfarið**  
 24. sep. 2021  
*Bent Larsen*  
 Byggingartilfari

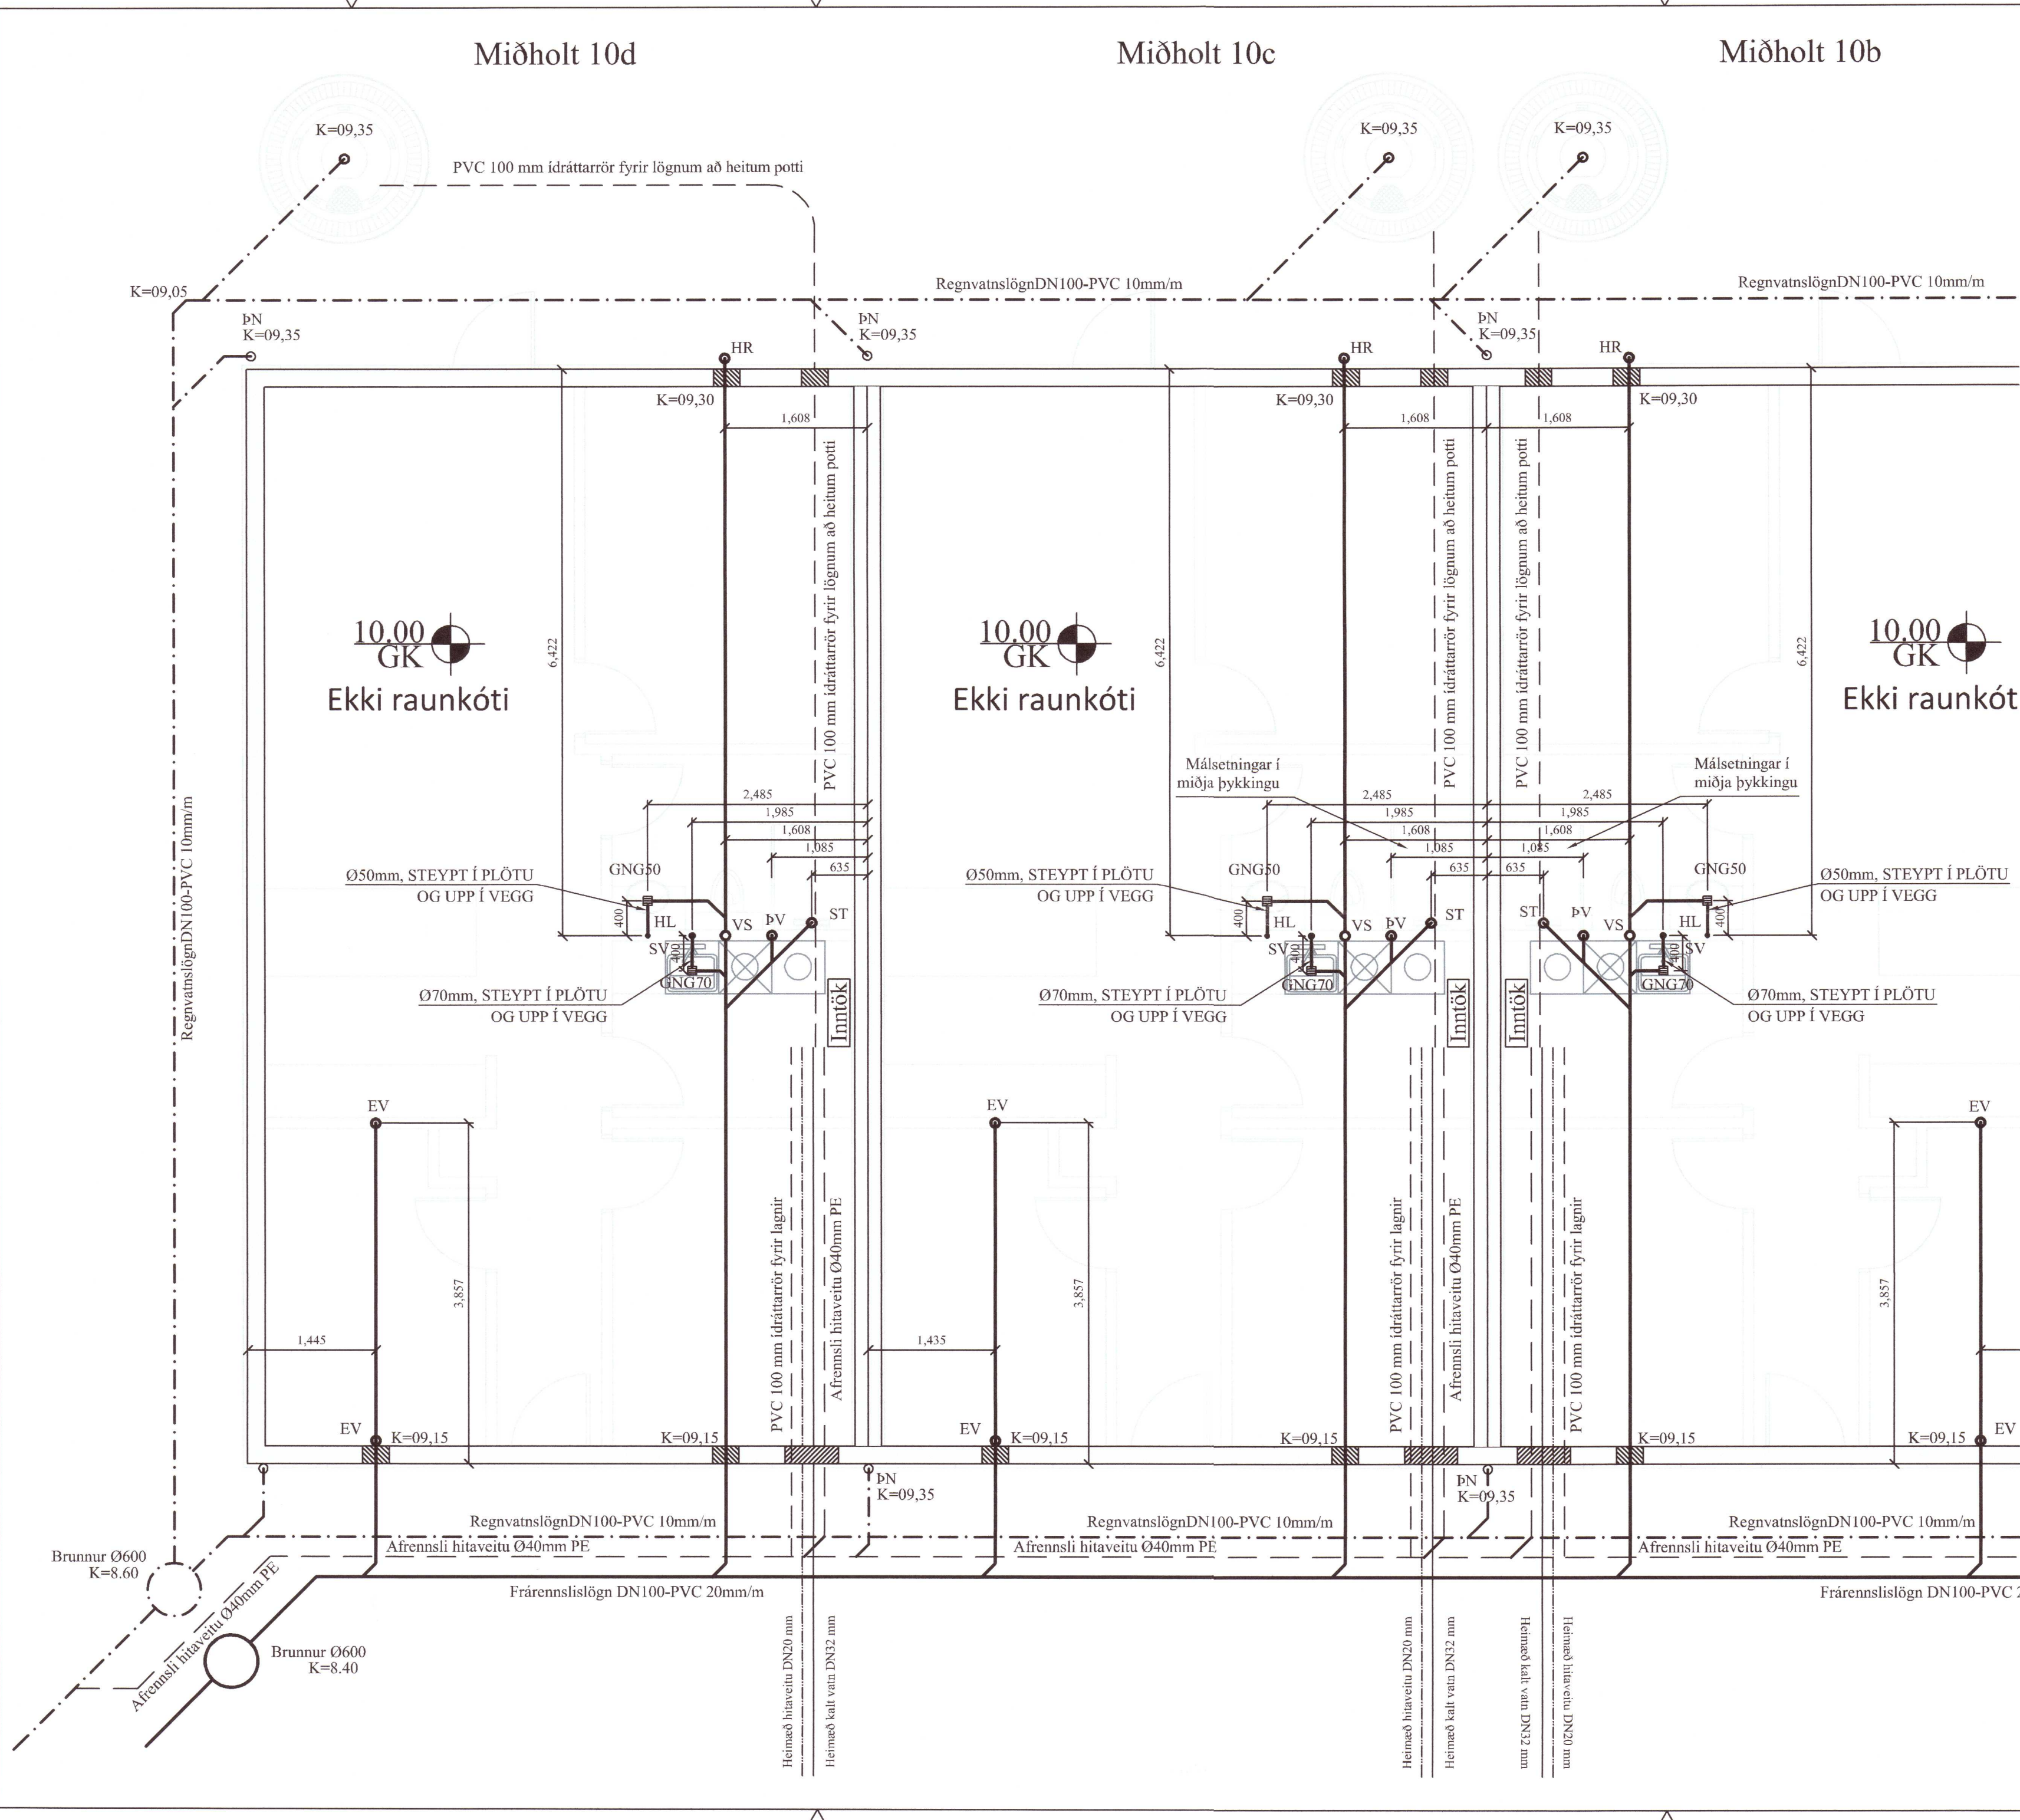

SKÝRINGAR:



ALLAR LAGNIR ERU 100mm PVC, HALLI 20 %, MEST 300 %, NEMA ANNAÐ KOMI FRAM.  
 LAGNIR OFAN GRUNNPLÖTU ER ÚR PP (POLYPROPYLEN).  
 ALLAR LAGNIR ERU MEÐ ÞAR TIL GERÐUM ÞÉTTIHRINGJUM.  
 UMHVERFIS LAGNIR Í JÖRÐ KOMI MINNST 150mm SANDLAG ER ÞJAPPIST. ÖLL NIÐURFÖLL ERU MEÐ VATNSLÁS.  
 ÖLL MÁL ERU Í mm NEMA ANNAÐ KOMI FRAM Á TEIKNINGUM OG ERU MIÐUÐ VIÐ INNBRÚN SÖKKULS.

☐ SÖKKUL OG INNTAKSGÖT.  
 ST.ERD SÖKKULGATA ER 300x300mm, OG INNTAKSGATA ER 400x600mm, SJÁ SKÝRINGAMYNDIR.

\*ATH! ALLIR KÓTAR MIÐAST VIÐ RENNSLISBOTN.

- K = HÆÐARKÓTAR LAGNA.
- HL = HANDLAUG
- SV = SKOLVASKUR
- VS = VATNSSALERNI
- BK = BAÐKAR
- ST = STURTA
- EV = ELDHÚSVASKUR
- UPV = UPPÞVOTTAVÉL
- ÞV = ÞVOTTAVÉL
- ÞN = ÞAKRENNUNIBURFALL
- HR = HREINSISTÚTUR MEÐ LOKI
- GK = GÖLFKÓTI
- GN50 = GÖLFNIÐURFALL DN50
- GNG50 = GÖLFNIÐURFALL DN50 MEÐ GEGNUMSTREYMI (0,9l/s)
- GNG70 = GÖLFNIÐURFALL DN70 MEÐ GEGNUMSTREYMI (1,8l/s)
- GN100 = GÖLFNIÐURFALL DN100

- SKÓLPLÖGN
- - - - - REGNVATNSLÖGN / DREN
- · · · · AFRENSLI HITAVEITU
- ==== INNTAK KALT VATN
- ==== INNTAK HEITT VATN

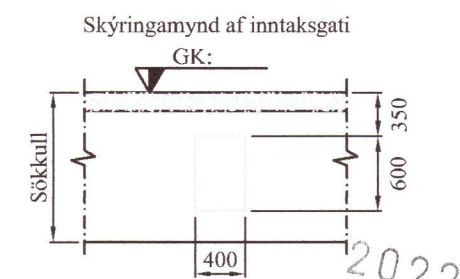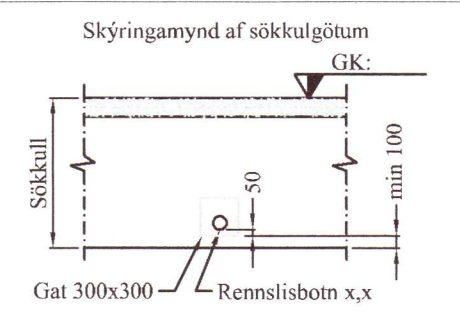

20221183

Öll mál eru í millimetrum, nema annað sé tekið fram.

Br: Breyting Dags: Samp:

VERKHEITI: Miðholt 10a-d 801 Selfoss	TEIKNINUMER: 521
VERKHLUTI: Lagnir - Sökkull Frárennsli-, regnvatn	ÚTGÁFA: A1
Hönnuður: Leifur Örn Leifsson kt. 150982 4139 Yfirfarið af hönnunarstjóra: Bent Larsen kt. 141177 3469	BLADSTÆRÐ: A-2 DAGS: 30.06.20
LARSEN HÖNNUN OG RAÐJÓF	VERKNR: 19-61 MKV: 1:50