


Umhverfis- og tæknisvið Uppsveita  
 Yfirfarið  
 24. sep. 2021  
 David Spudis  
 Byggingarvulfrúi

Miðholt 10d

Miðholt 10c

Miðholt 10b

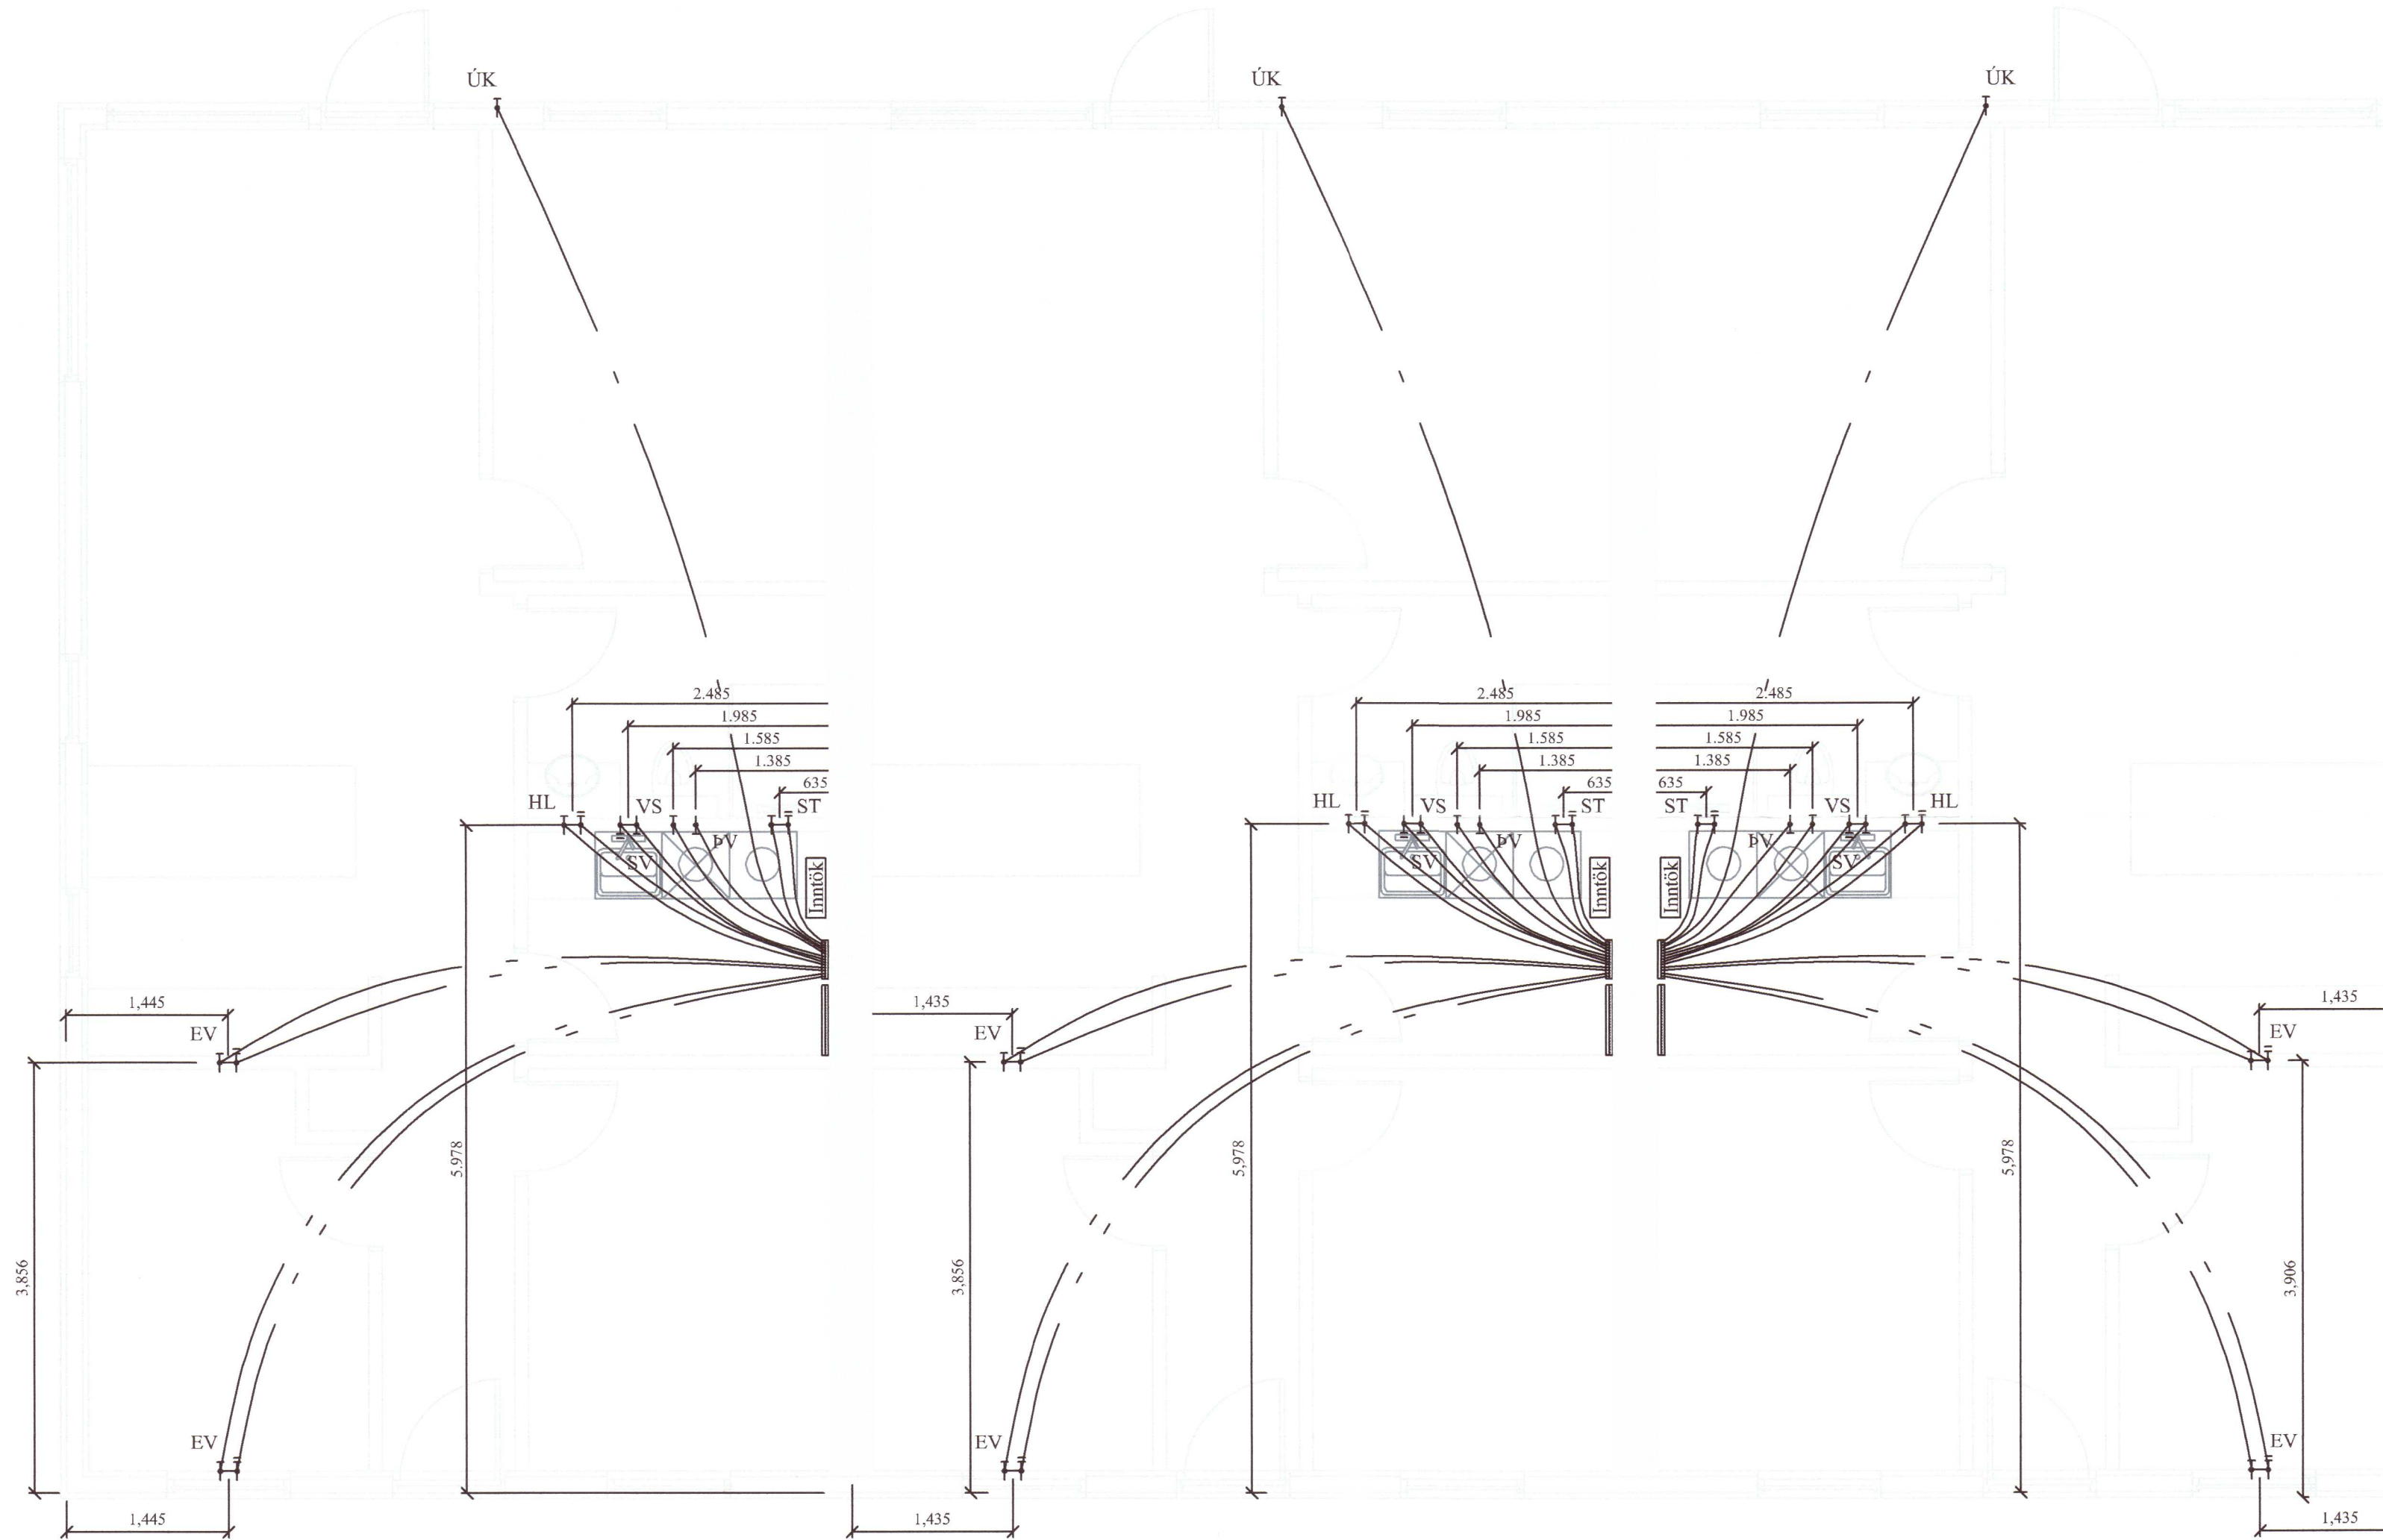

Skýringar:

Allar lagnir séu í samræmi við gildandi reglugerðir og ÍST 67.

Allar leiðslur þrýstiprófaðar með 6 bar.

Lagnir fyrir heitt vatn eru steypnar í plötu undir járngrind en lagnir fyrir kalt vatn eru lagðar í sandlag undir einangrun.

Málsetningar miðast við innbrún sökkla nema annað komi fram.

Lagnaefni:  
 PE-X rör í rör innsteipt, stærð Ø15mm, 18mm að sturtum og baði.  
 Ómálsettar pípur eru Ø15mm.  
 Stofnar frá inntaksgrind að deilikistu eru Ø25mm ryðfritt rör lagt í vegg.

HL: Handlaug            SV: Skolvaskar  
 EV: Eldhúsvaskur    BK: Baðkar  
 VS: Vatnsalerni      ST: Sturta  
 BV: Þvottavél        ÚK: Útikrani

Kalt vatn : \_\_\_\_\_  
 Heitt vatn: \_\_\_\_\_

20221185

Öll mál eru í millimetrum, nema annað sé tekið fram.

Br: Breyting            Dags:            Samp:

VERKHEITI: Miðholt 10a-d 801 Selfoss	TEIKNINUMER: 530
VERKHLUTE: Lagnir - Sökkull Neysluvatnslagnir	ÚTGÁFA: A1
Hönnuður: Leifur Örn Leifsson kt. 150982 4139	BLADSTÆRD: A-2
Yfirfarið af hönnunarstjóra: Bent Larsen kt. 141177 3469	DAGS: 30.06.20
<b>LARSEN</b> HÖNNUN OG RAÐGJÖF	VERKNR: 19-61 MKV: 1-50