


Miðholt 12c


Miðholt 12b

Miðholt 12a

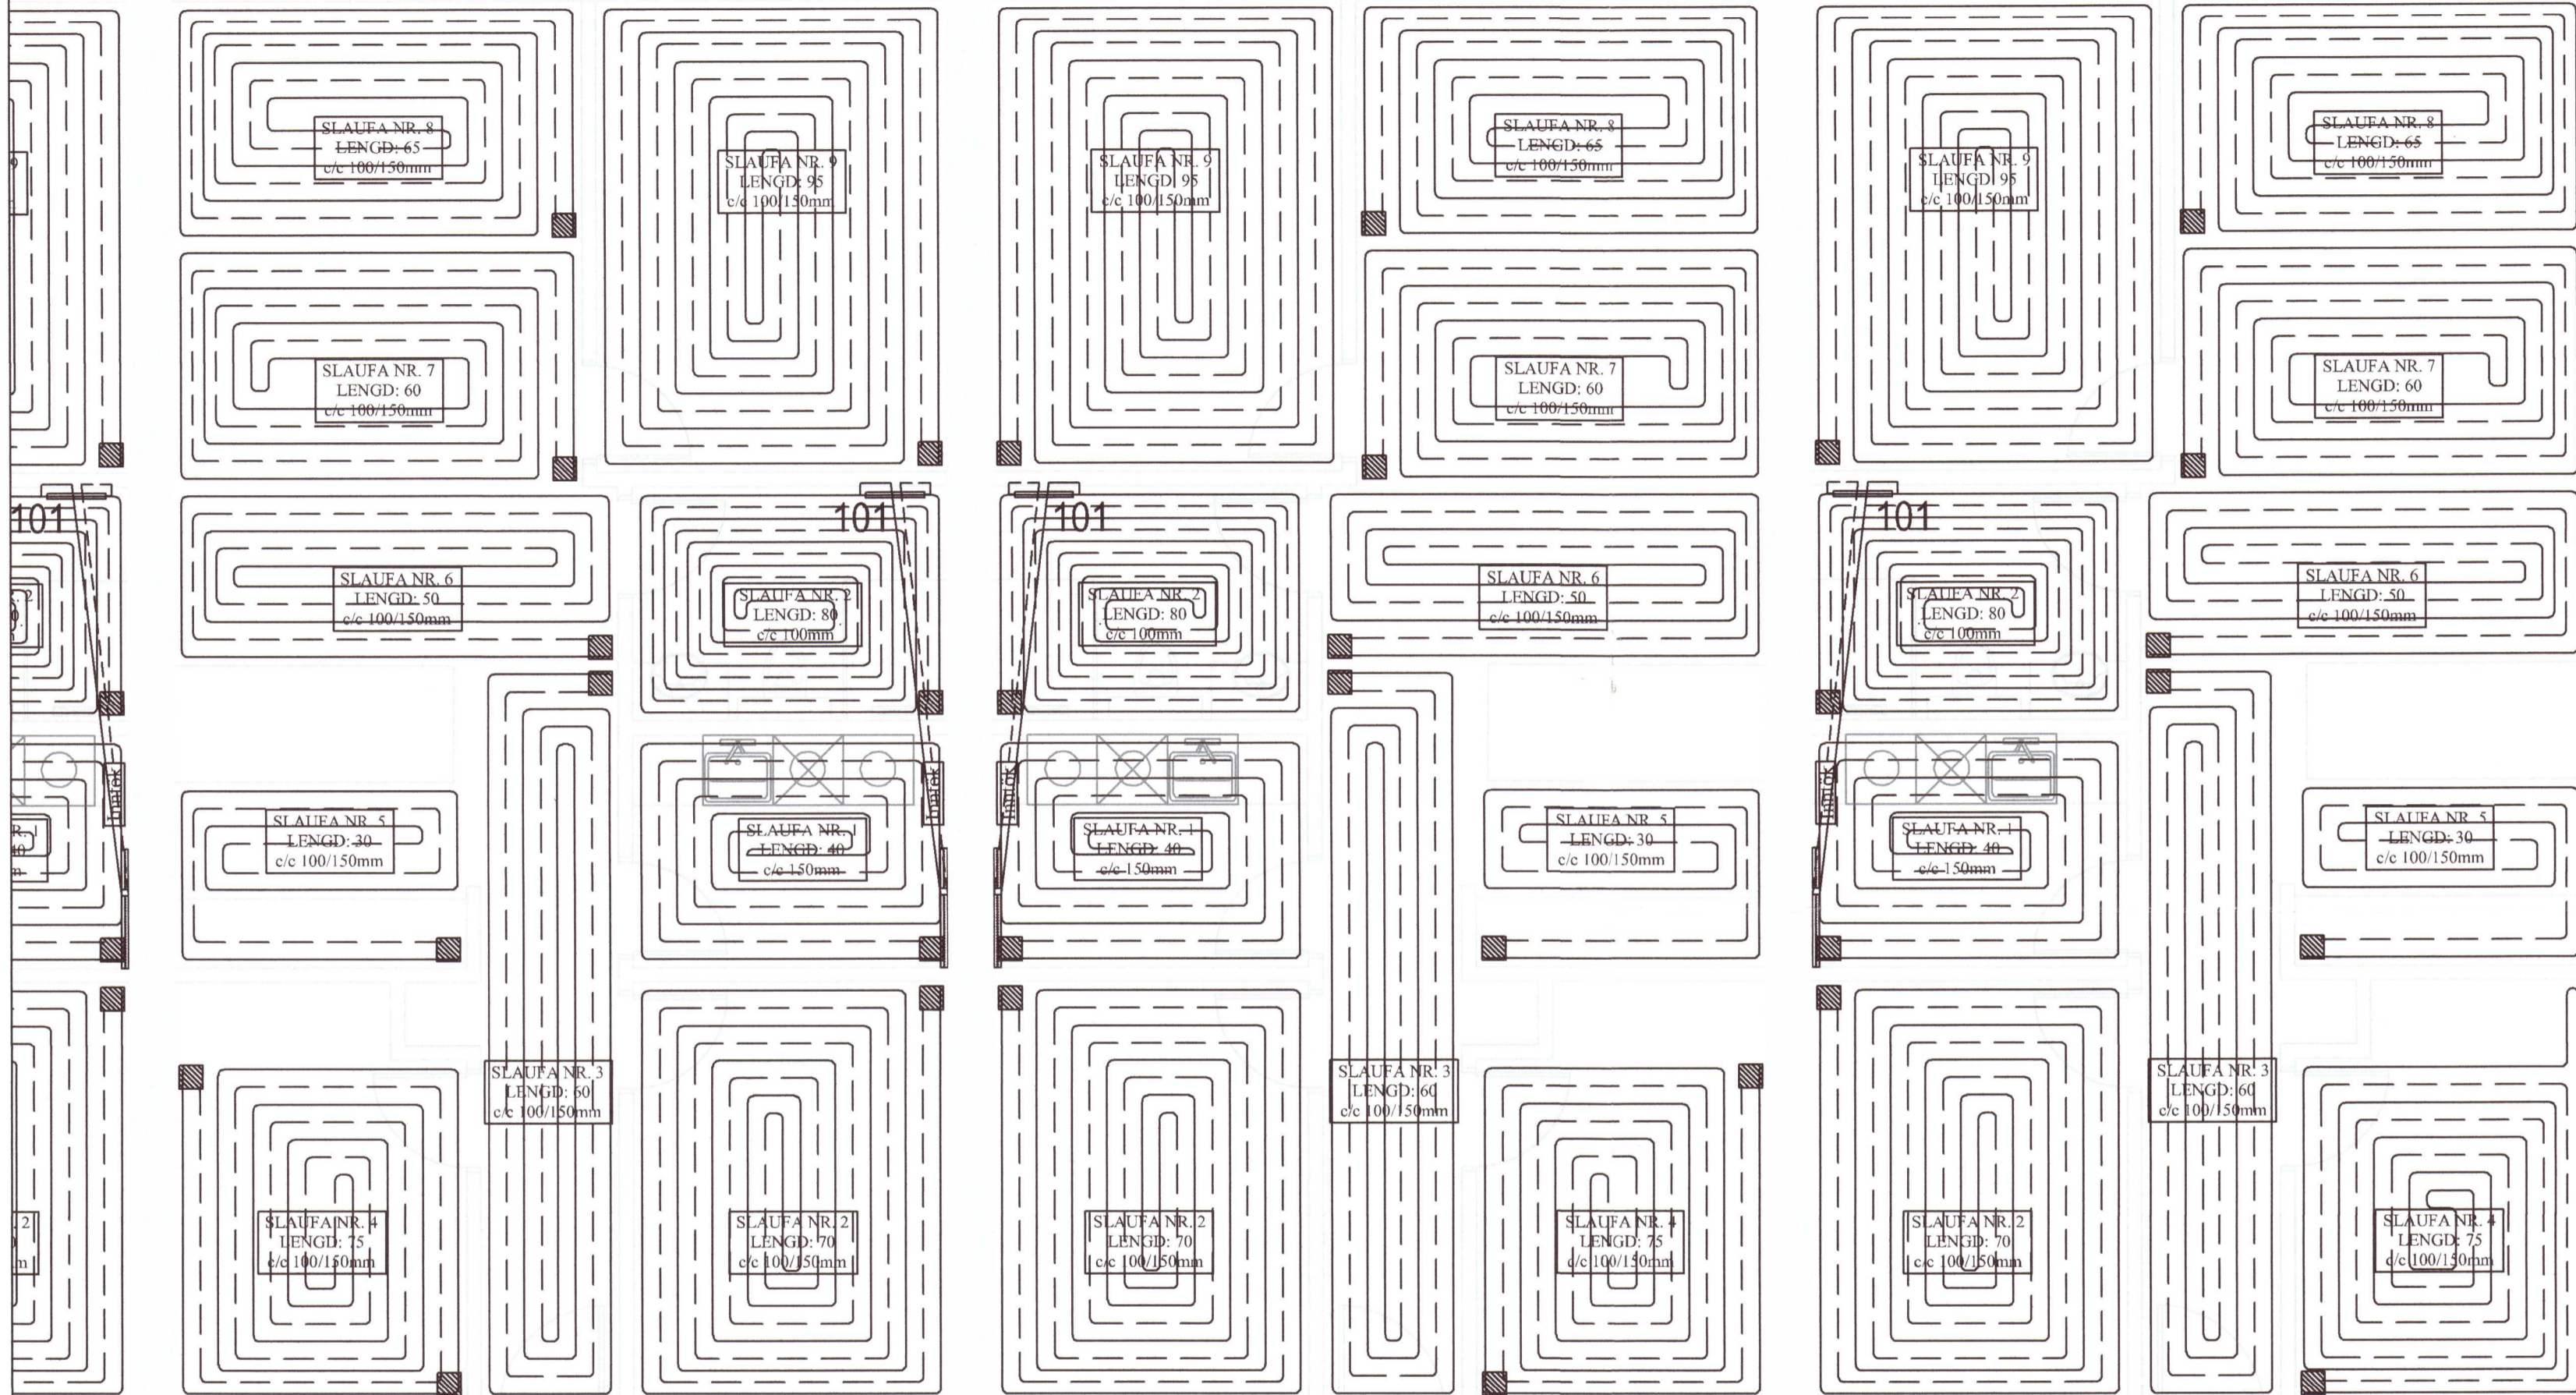

Ofnaskrá:

Ofn Nr.	Afköst Ofns dt=30°C	Stærð ofna Lengd Breidd Hæð mm mm mm	Gerð ofna	Stútar	Loki	Stíllitala (0,1 bar)
101	325	600 764	Handklæðaofn	EF	3	

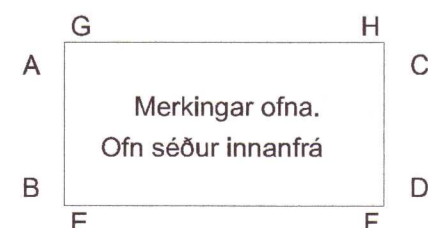

- Skýringar:
- 1) Lofthitastýrður framrásarloki.
 - 2) Lofthitastýrður bakrásarloki.
 - 3) Vatnshitastýrður bakrásarloki.




Skýringar:

1. Allar lagnir séu í samræmi við gildandi reglugerðir og ÍST 67.
2. Lagnaefni: 20 mm PE-X með súrefniskápu eða samberilegt, c/c 100-150-200 steipt í plötu (dýpt á pípur 45mm, sjá skýringamynd).
3. Mesti vatnshiti að slaufum er 45°C. Mesti bakrásarhiti er ~ 35°C við -15°C útihita.
4. Hitastýring er frá hitanema í hverju herbergi sem stýrir mótorkloka í deiligirind fyrir viðkomandi herbergi. Hitanemi í herbergjum er staðsettur í ca. 1,5m hæð og a.m.k. 0,5m frá næsta vegg.
5. Þrýstiprófa skal gólfhagnir áður en steipt er með 6 bar í 24 tíma án þess að þrýstingur falli.
6. Hafa skal 6 bar þrýsting á lögnum á meðan að steipt er.
7. Fjarlægð frá sökkli að gólfögnum er 50mm nema annað komi fram á teikningum.
8. Öll mál í mm nema annað komi fram á teikningum.

Gólfhitalögn framrennsli: _____

Gólfhitalögn bakrennsli: _____

Ídráttarrör 32mm: _____

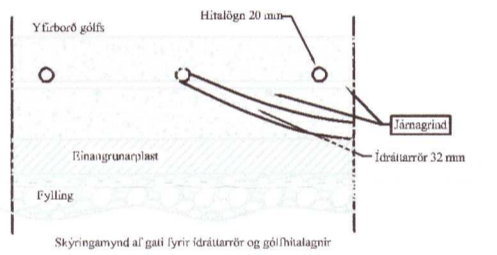

Skýringar:

Gluggar: Tvöfalt gler, Sökklar: 75mm plast, Gólfplata: 100mm plast, Veggir: 150mm ull, Þak: 200mm ull.

Stútar ofna og lokar séu skv. ofnaskrá og einnig afköst ofna. Allar lagnir séu í samræmi við gildandi reglugerðir og ÍST 67.

Lagnaefni: Pex (rör í rör kerfi), Ø16mm, steipt í plötu undir járngrind.

Ofn nr 101 er handklæða-þurrkofn með vatnshitastýrðum bakrásarloka.

Hitalögn framrás: _____
Hitalögn bakrás: _____

20221207

Öll mál eru í millimetrum, nema annað sé tekið fram.

Br: Breyting Dags: Samp:

VERKHEITI: Miðholt 12a-d 801 Selfoss	TEIKNINUMER: 561
VERKHLUTI: Lagnir - Sökkull Gólfhitalagnir	ÚTGÁFA: A1
Hönnuður: Leifur Örn Lelísson kt.150982 4139	BLADSTÆRÐ: A-2
Yfirfarið af hönnunarstjóra: Bent Larsen kt. 141177-3469	DAGS: 30.06.20
LARSEN HÖNNUN OG RÁÐJÓF	VERKNR: 19-61
Bent Larsen Fróðason Byggingarfræðingur B.Sc Sími 844-7659 tölvupóstur: bent@larsenhr.is	MKV: 1:50