


Möguleiki á hleðstaur
staðsetning í samráði við arkitekt

Möguleiki á lágum staur á göngustífu
staðsetning í samráði við arkitekt

Umhverfis- og tæknisvið Uppsveita
Yfirfarið
26 AUG 2022
Sigríður Ólafsdóttir
Byggingarfulltrúi

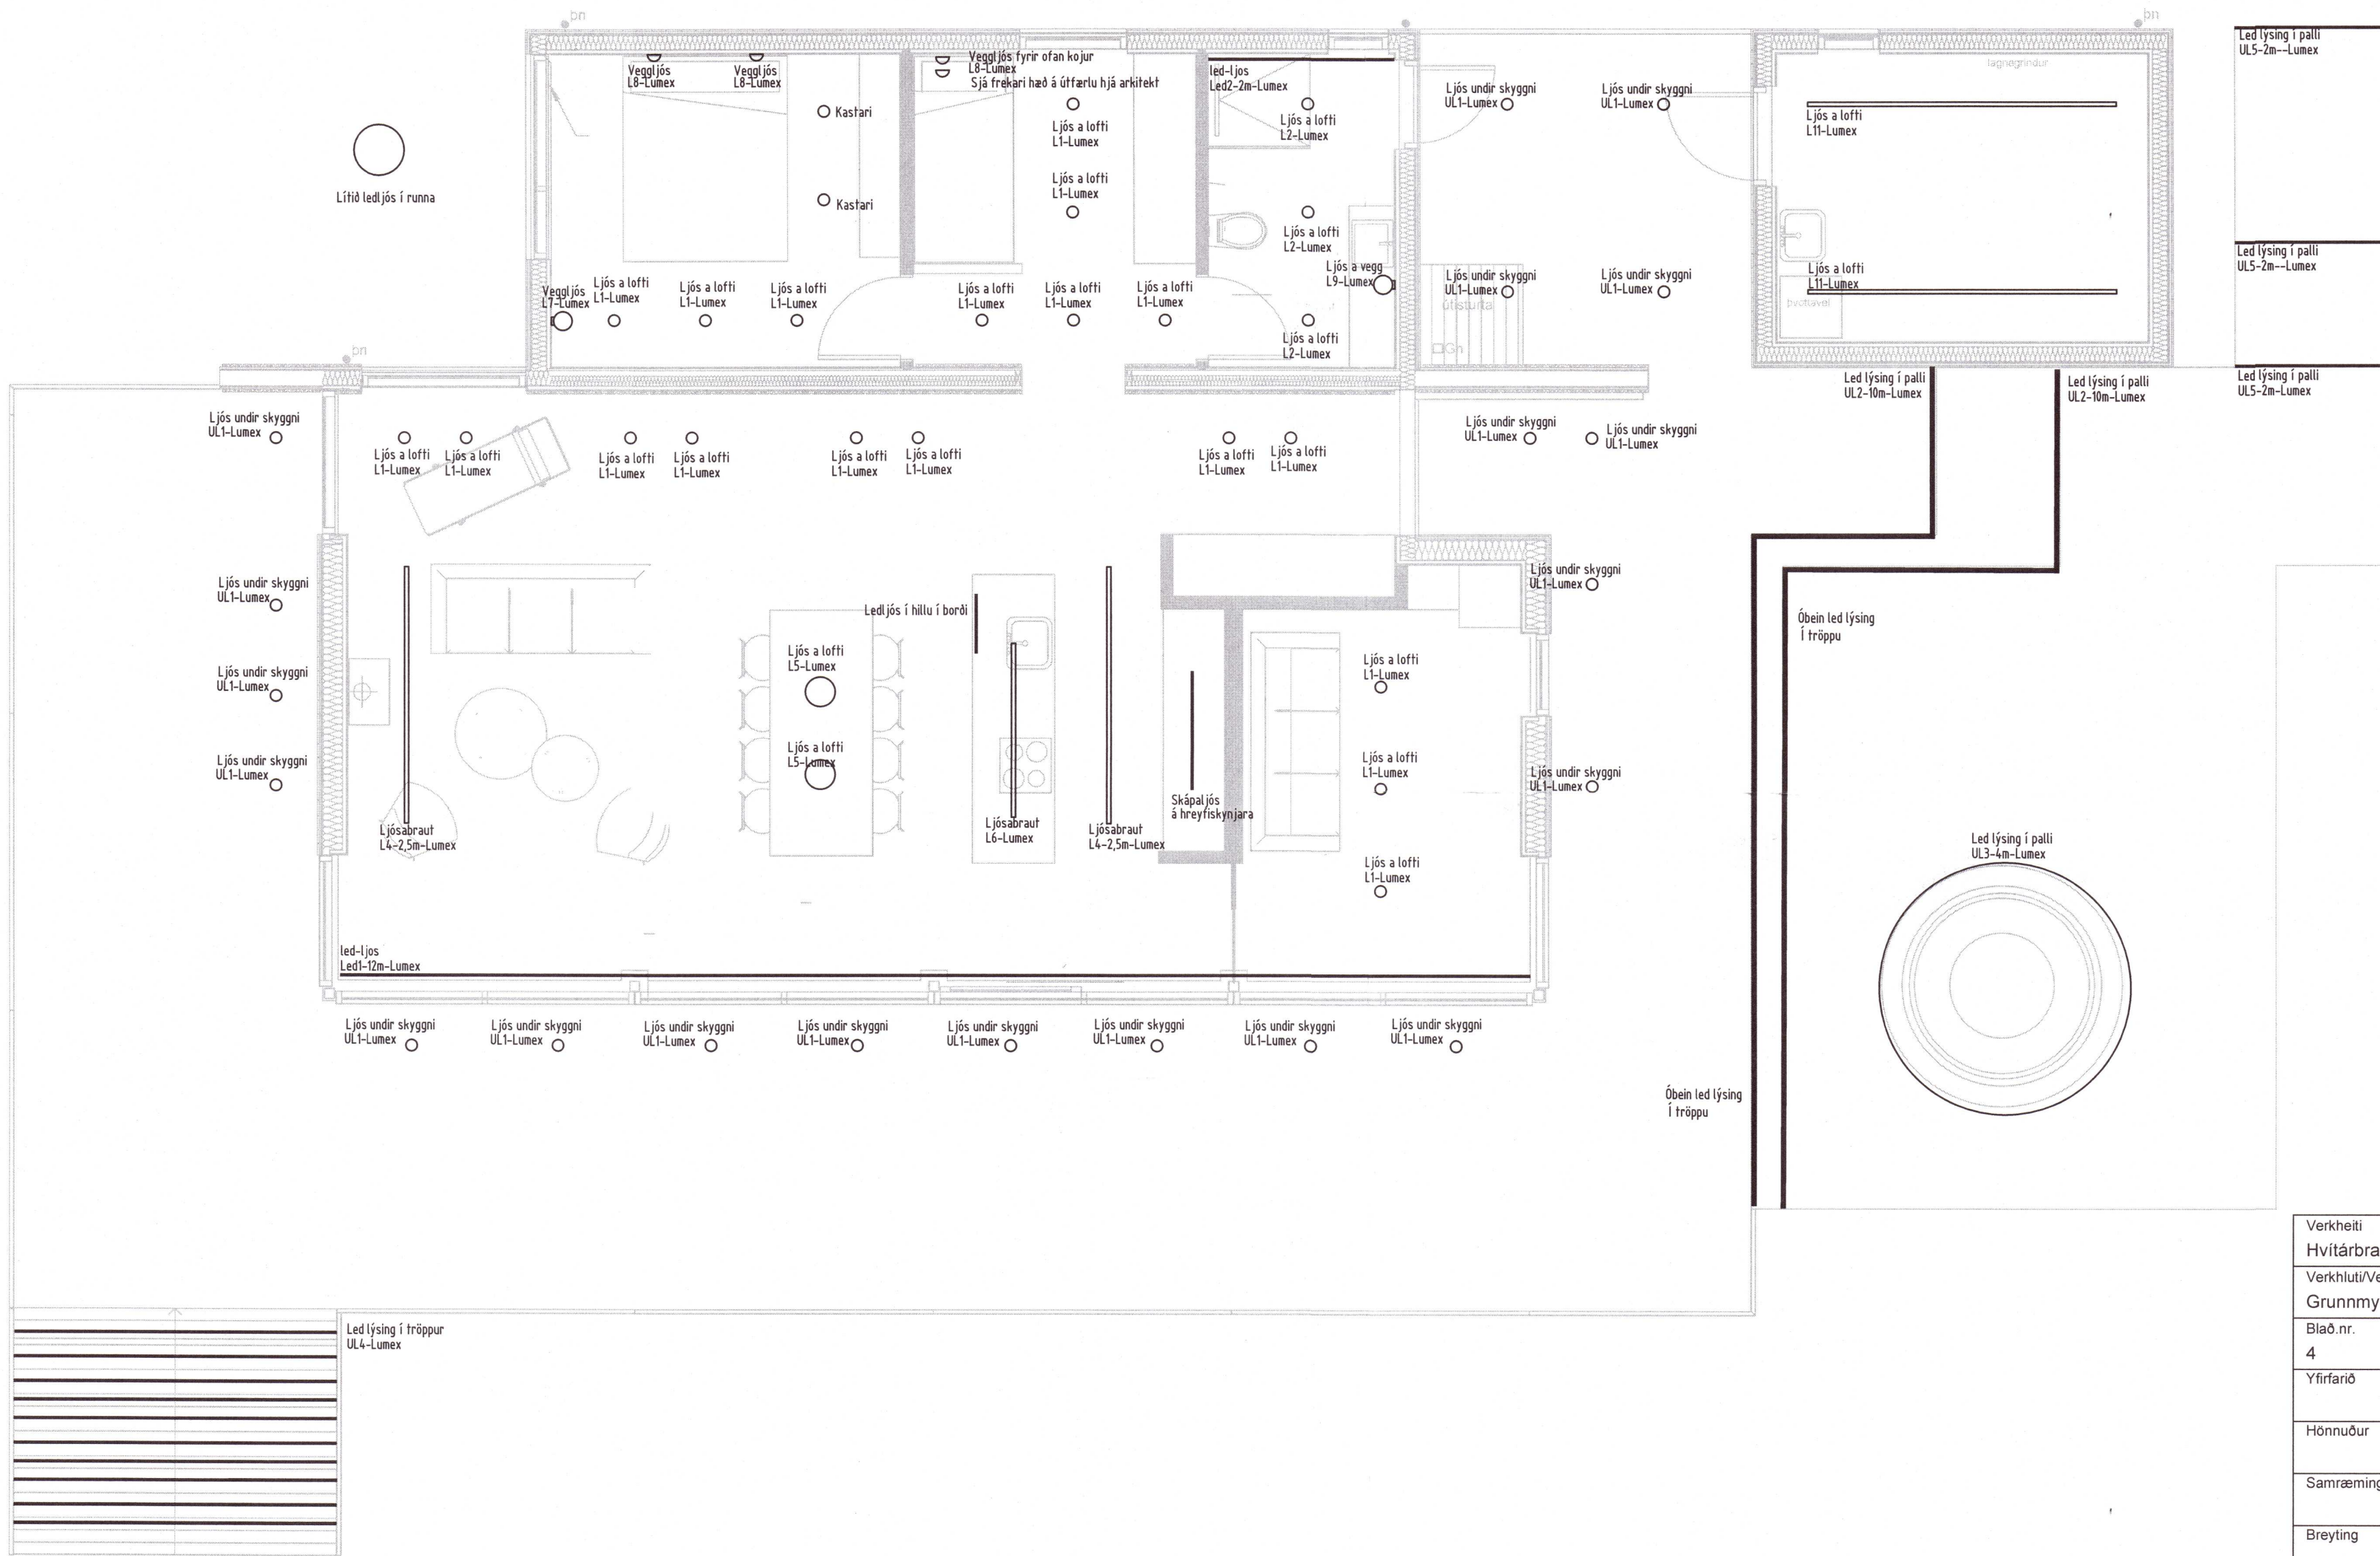

20221234

Verkefni Hvítárbraut 31C Grímsnes og Grafningshreppur		
Verkhúti/Verknúmer Grunnmynd raflagna		
Blað.nr. 4	Dags 12.08.2020	Kvarði 1:50
Yfirfarið <i>Sigríður Ólafsdóttir</i>		
Hönnuður <i>Sigríður Ólafsdóttir</i>		
Samræmingar hönnuður Sigríður Ólafsdóttir Kt. 073070-50		
Breyting 24.11.2020 SKIPT UM GRUNN OG LÝSING Í PALLI 21.03.2021 Nýtt lampapla og raflagnir í kringum það 18.05.2021 ljós svefnherbergi skáp andyri og eldhús		
Klettagötu 8 220 Hafnarfirði kt. 700402-5090 Sími 565 1846, fax 565 0940 gsm 842 0970 http://www.munus.is, e-mail sigurjon@munus.is MUNUS Hönnuður Sigurjón Harðarson, kt. 060361-2749		