


Umhverfis- og tæknisvið Uppsveita
 Yfirfarið
 26 AUG 2022
Sigurður
 Byggingarfulltrúi

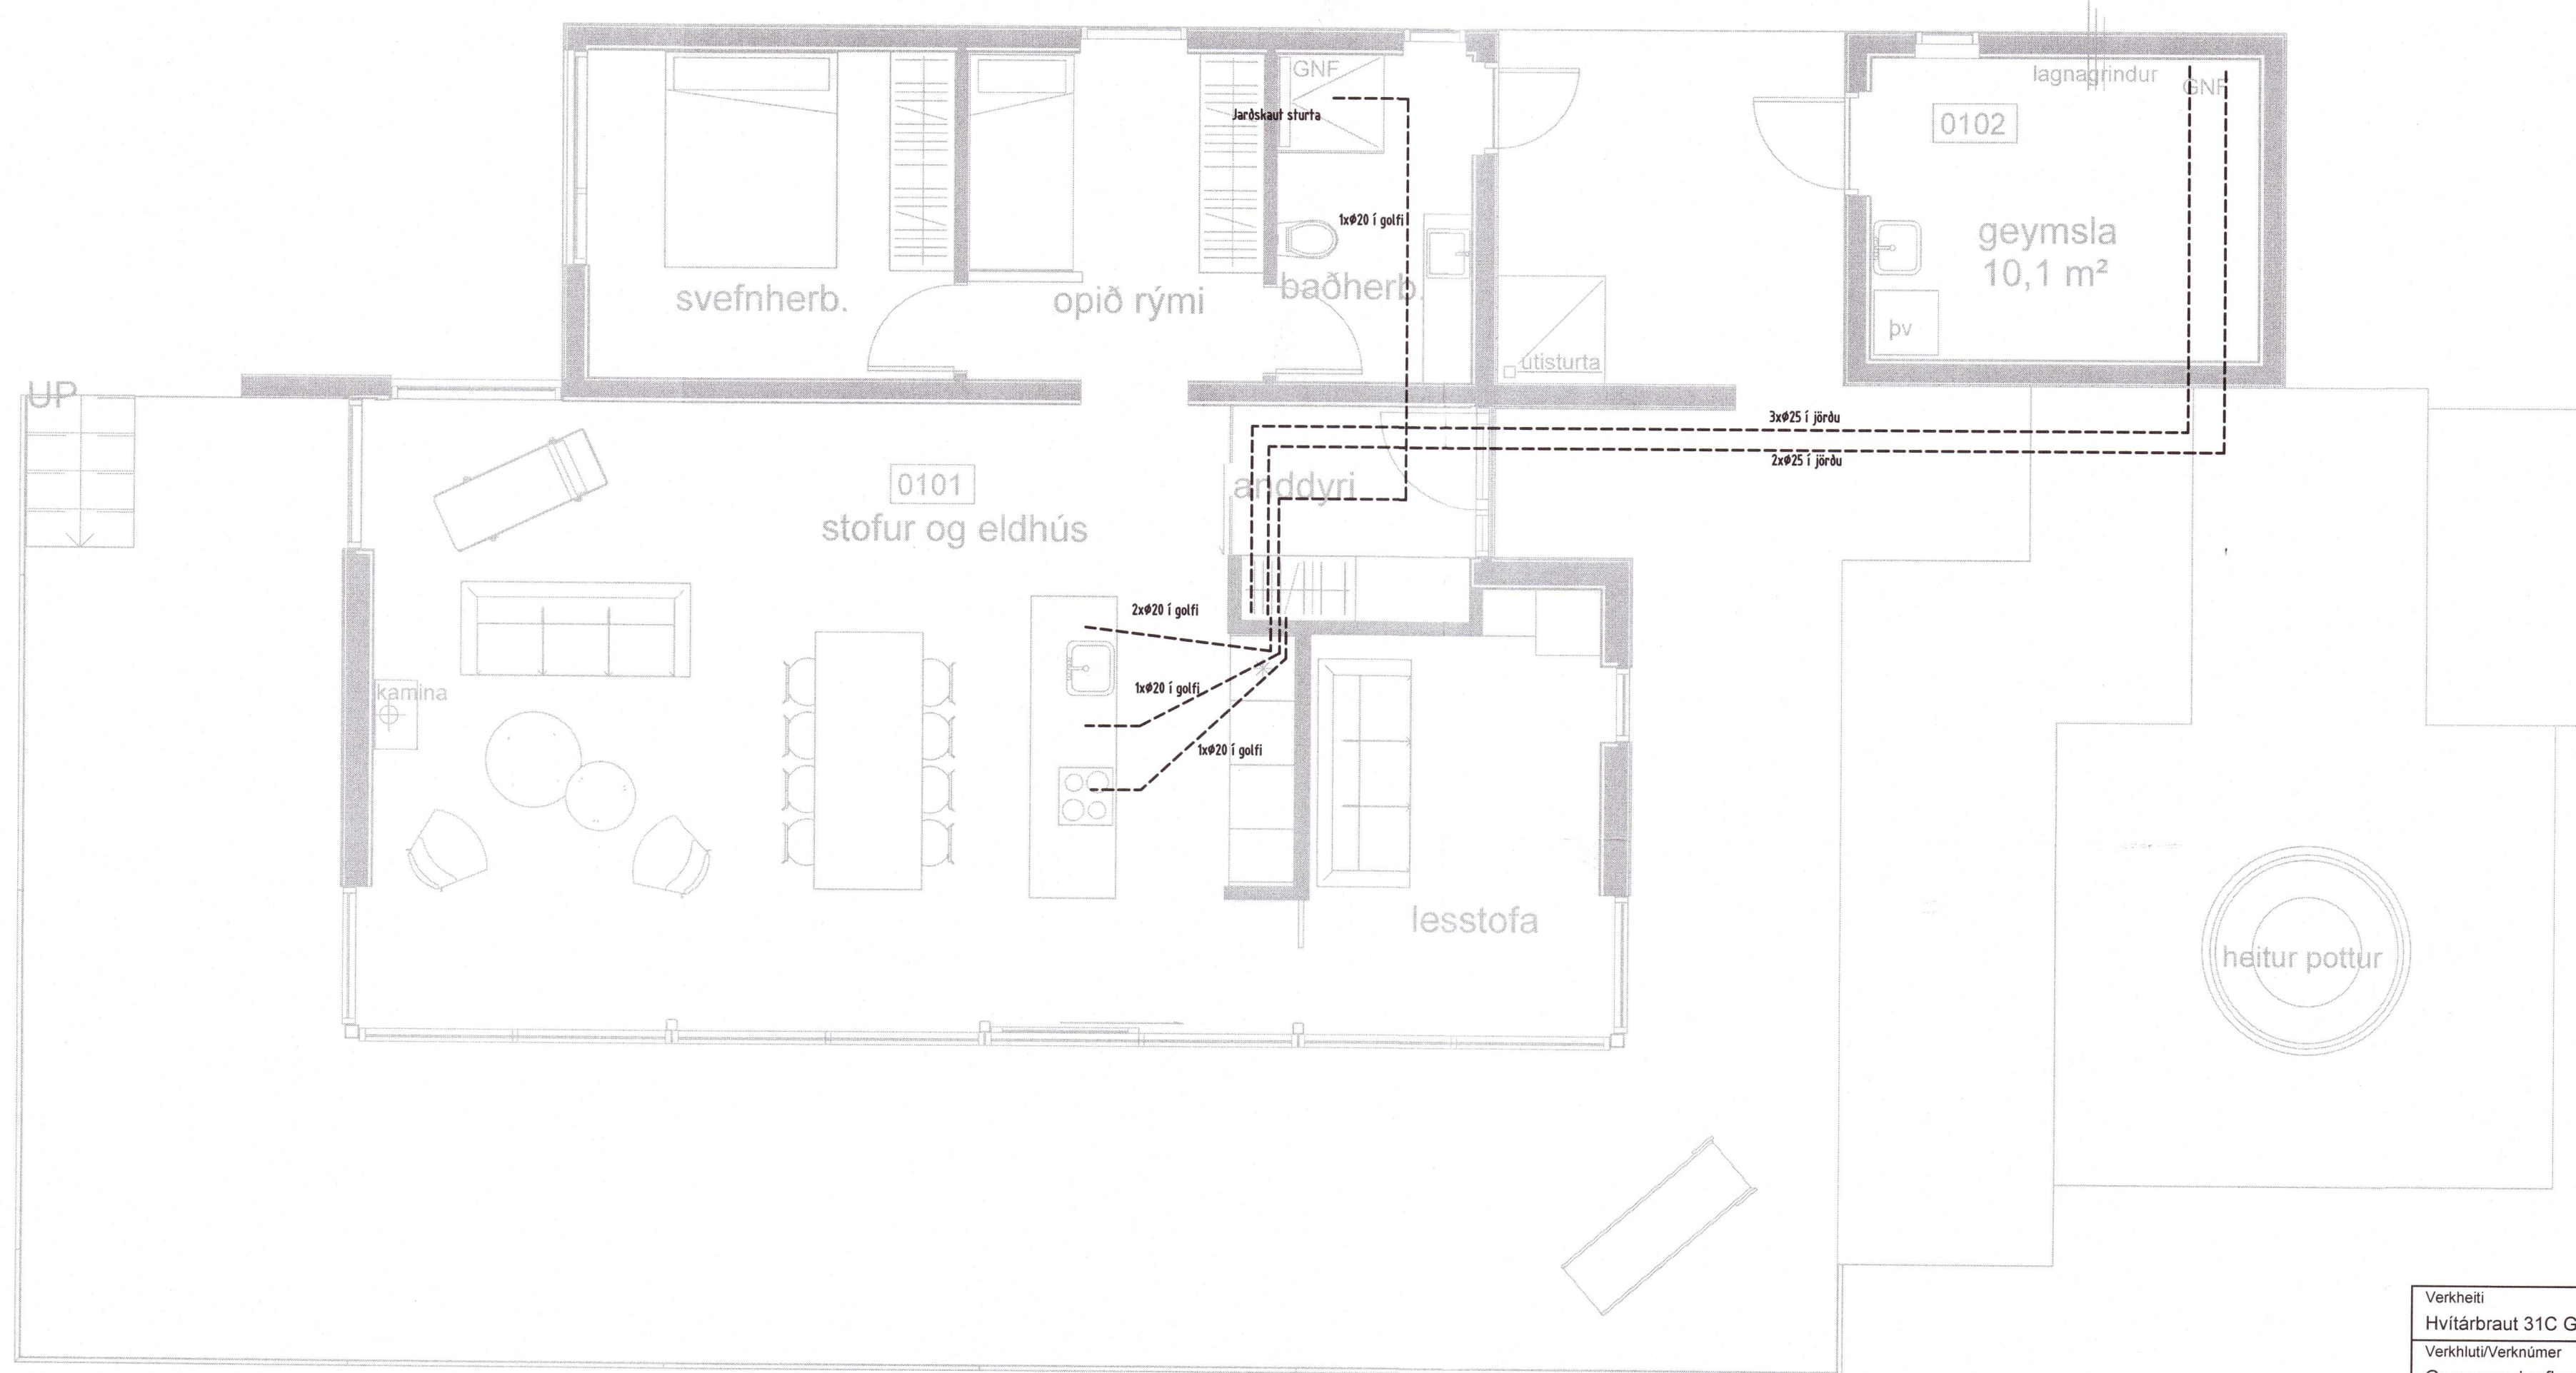

20221237

Verkheiti Hvítárbraut 31C Grímsnes og Grafningshreppur		
Verkhliuti/Verknúmer Grunnmynd raflagna		
Blað.nr. 5	Dags. 12.09.2020	Kvarði 1:50
Yfirfarið <i>Sigurður</i>		
Hönnuður <i>Sigurður</i>		
Samræmingar hönnuður Sigríður Ólafsdóttir Kt. 071070-5069 50		
Breyting		
Klettagötu 8 220 Hafnarfirdi Kt. 700402-5090 Sími 565 1846, fax 565 0940 gsm 842 0970 http://www.munus.is, e-mail sigurjon@munus.is MUNUS Hönnuður Sigurjón Harðarson, kt. 060361-2749		