


Rör Ø50 mm fyrir stofnlögn rafveitu.
Lögn í jörðu að lóðarmörkum á lóð 13, þar sem strengir rafveitu koma að lóð.

Rör Ø50 mm fyrir
bilahlöðslu við bílastæði.
Lögn í jörðu.

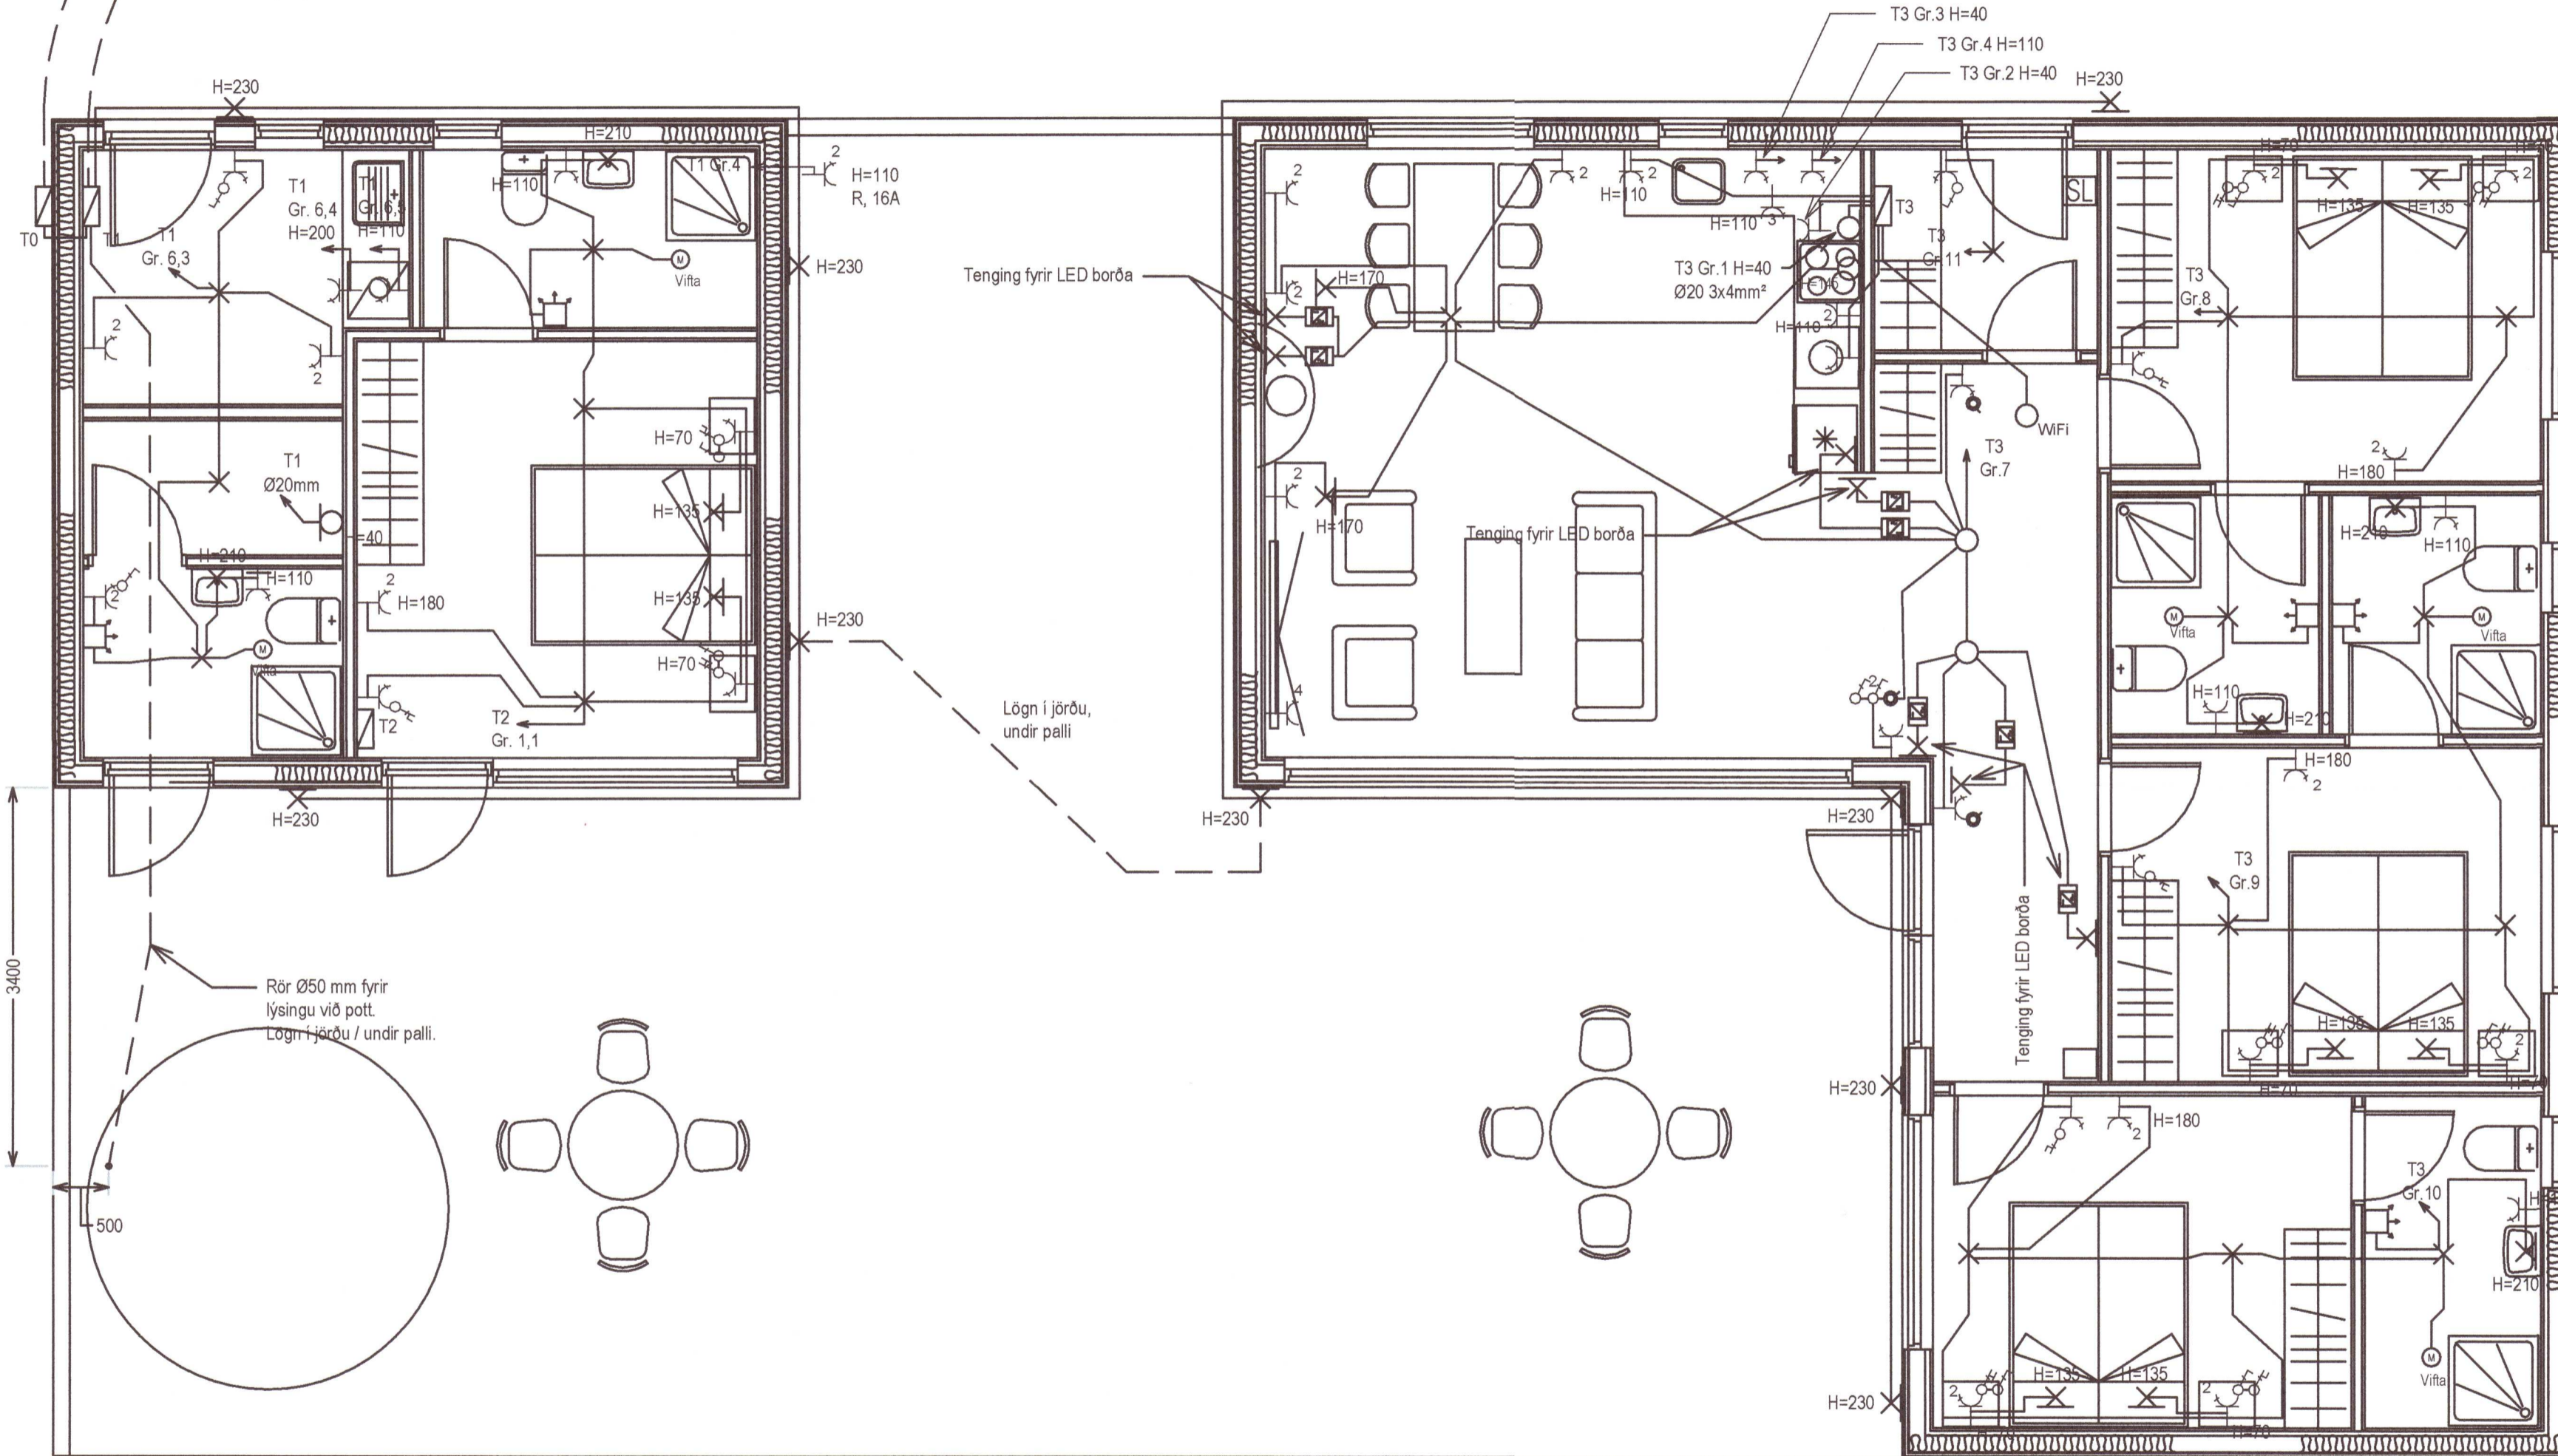

Breyt. Dags. Lýsing. Hinn. Yfirlit

Lýðmynd

20221258

VERKFRÆÐISTOFAN
AFL&ORKA

Hinn:	PKS	Teknað:	CR	Yfirlit:	ÖB
Vænt:	22B0035	Skjalnúmer:	A2	Töluvísir:	PTB-17-Lagspenna.dwg

Torfastaðakot 17 Bláskógabyggð
Rafagnir
Lágspennulagnir, ljós og tenglar