


Umhverfis- og tæknisvið Uppsveita
Yfirfarið
 25. Jan. 2022
David Sindur
 Byggingarfulltrúi

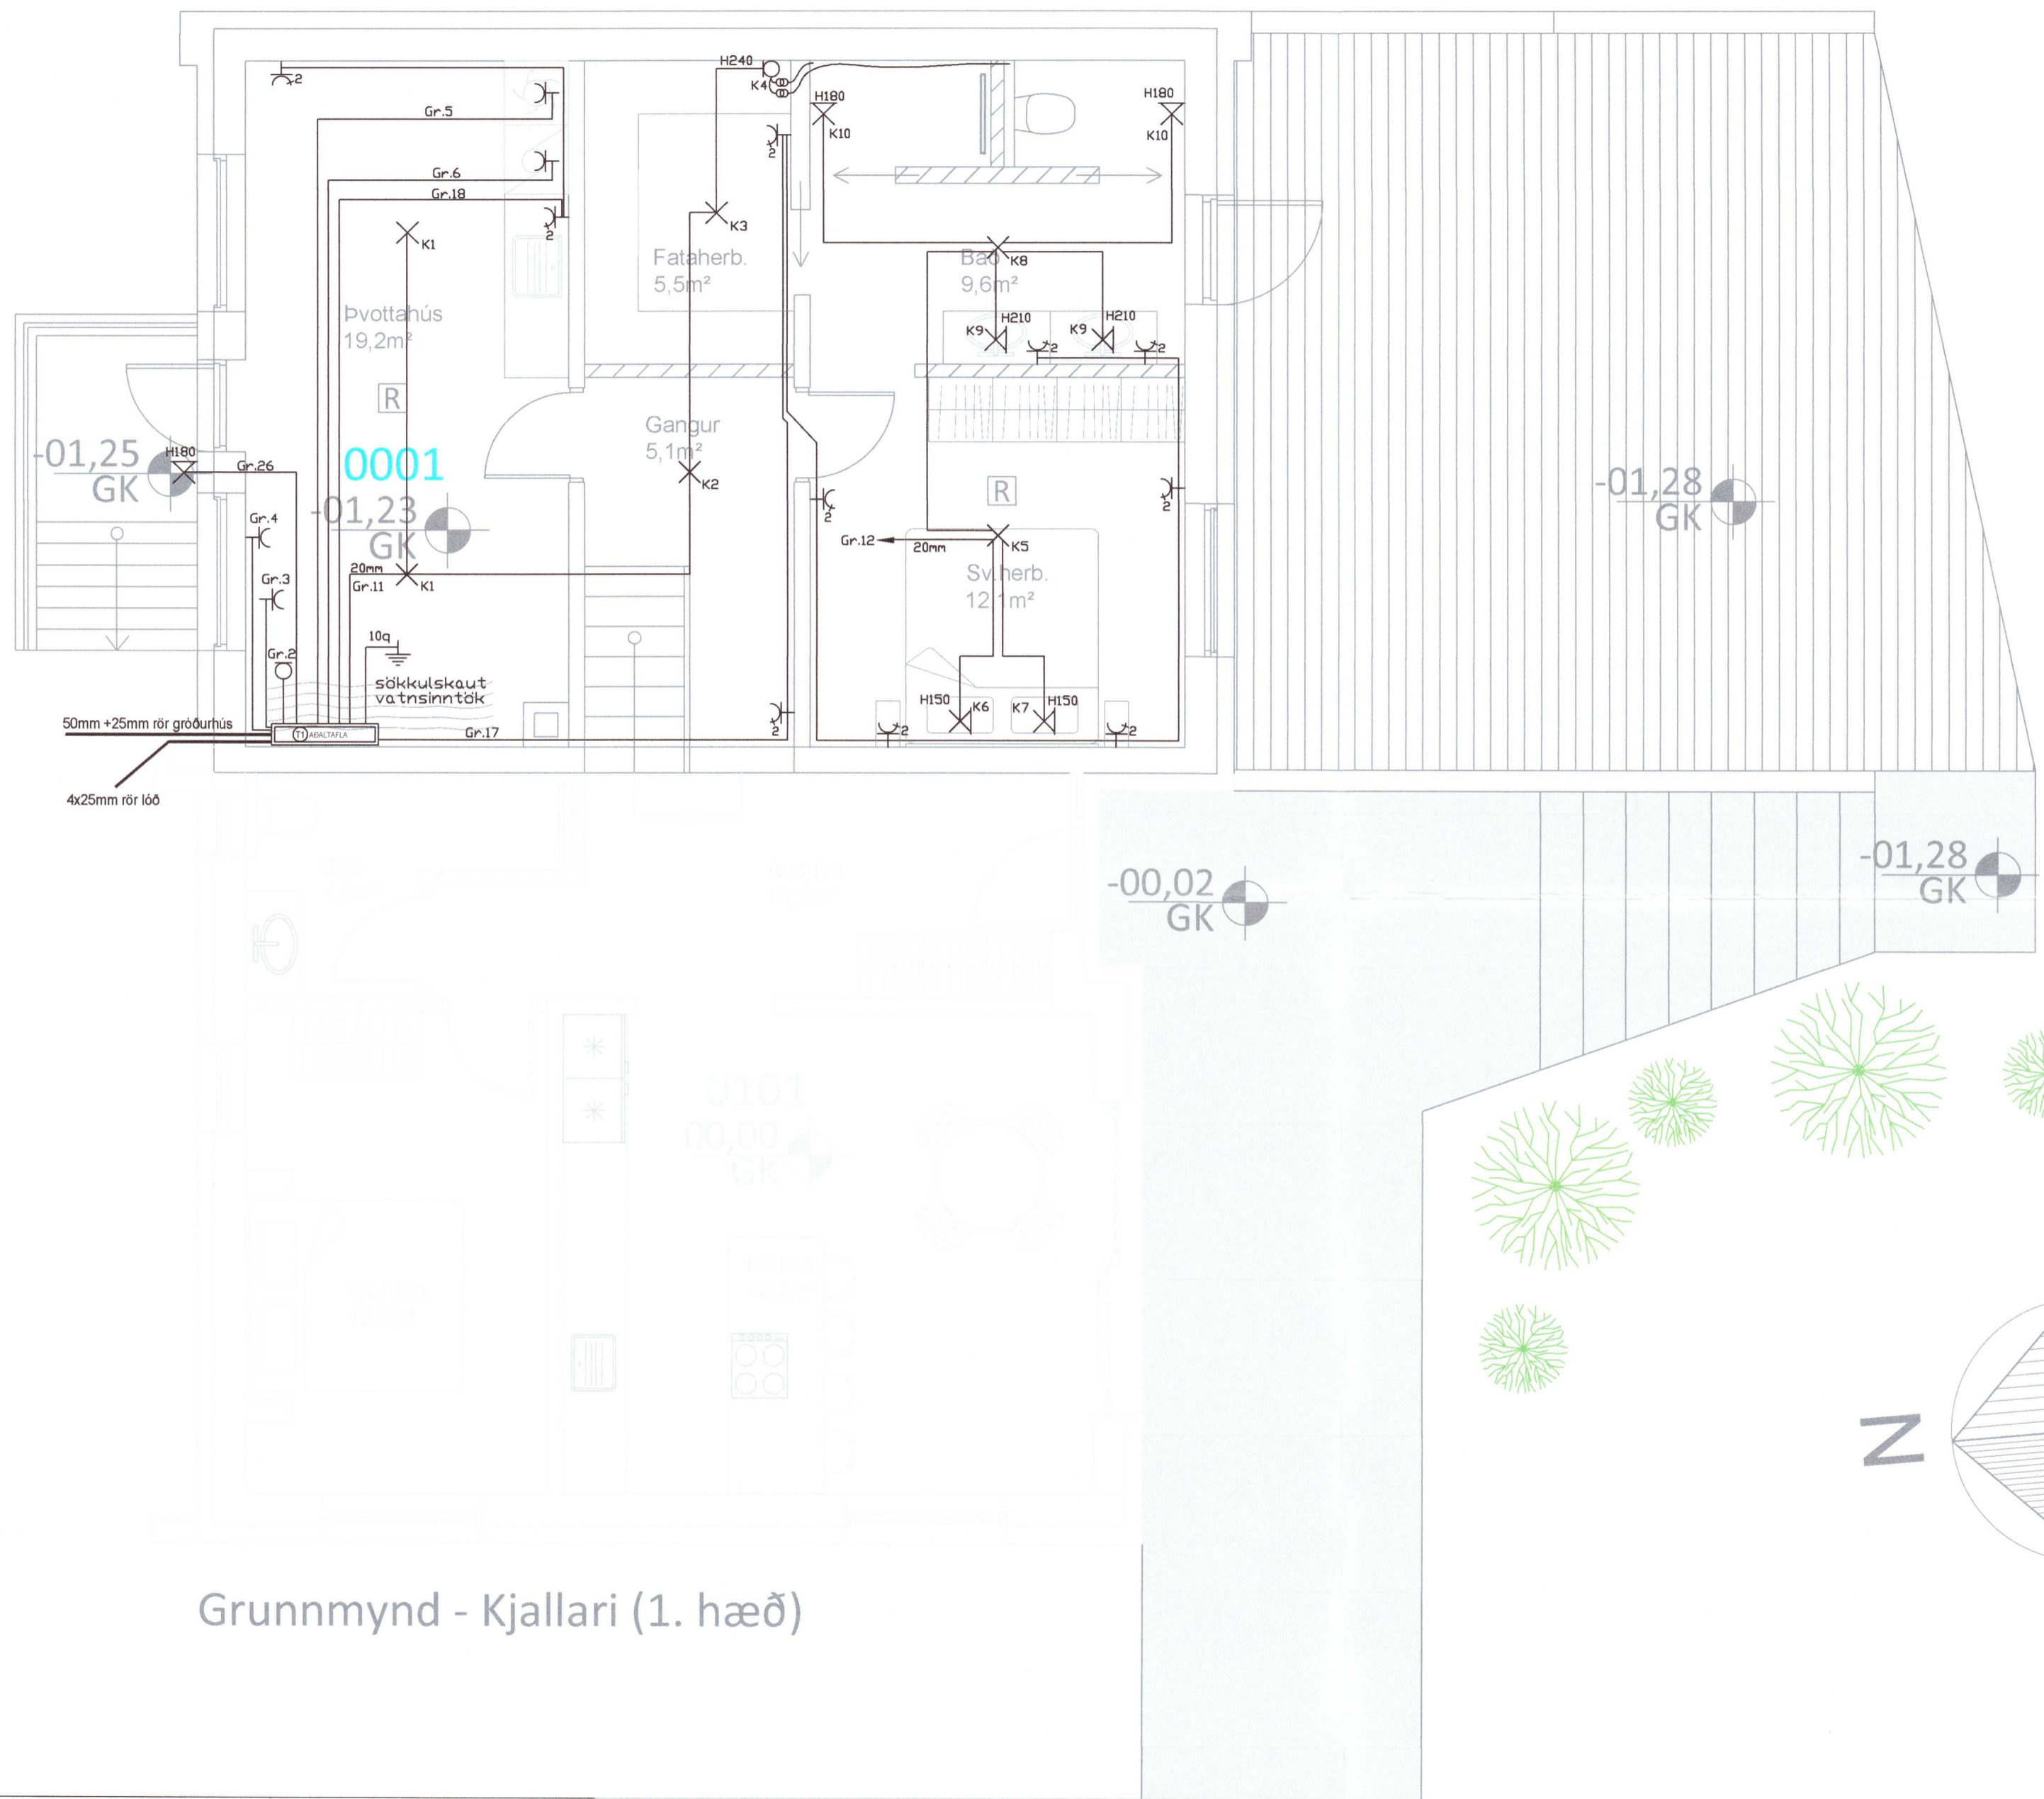

| | |
|---|--|
| ⊕ | Jarðtenging |
| ⋈ | Tvöfaldur tengill |
| ⋆ | Einfaldur tengill |
| ⋈ | Rofi og tengill í sömu hæð (1100 mm) |
| ⋈ | Rofi |
| ⋈ | Samrofi |
| ⋈ | Tvöfaldur rofi |
| ⋈ | Krossrofi |
| ⊙ | Þrýsti-rofi/dimmer |
| ⊕ | Tengill m/næturljósi |
| ⊗ | Veggjós |
| ⊗ | Loftljós |
| ⊕ | Hátalaratengill |
| ⊕ | Símatengill |
| ⊕ | Loftnetstengill |
| ⊕ | Hreyfiskynjari |
| ■ | Tafla / mælakassi |
| ⊕ | Reyfskynjari |
| ⊕ | Bjalla |
| ⊕ | Handboði |
| ⊕ | Rör upp á næstu hæð |
| ⊕ | Rör niður á næstu hæð |
| ⊕ | Rör gegnum hæð |
| ◆ | Halogenljós í lofti |
| ■ | Halogenljós í lofti |
| ⊕ | Halogenljós í vegg |

Grunnmynd - Kjallari (1. hæð)

20220132

INNTAKSRÖR SKULU VERA 70 cm. UNDIR ENDANLEGU YFIRBORDI
 INNTAKSRÖR VEITU Ø 50 mm + Ø 32 mm FYRIR LÖDARLYSINGU
 INNTAKSRÖR FYRIR SIMA Ø 50 mm
 INNTAKSRÖR LEGGIST AÐ LÖDARMÖRKUM
 HEIMTAUG RAFVEITU 400V / 230 V, 3 x 50 A

| | | | | |
|-------------|---------------------------|-------------------------------------|-------------------|---------------------------------------|
| Breytingar: | Undirskrift aðalhönnuðar: | Verkefni: | Heiti teikningar: | Rafhönnun ehf |
| D | | Skógsnes Flóa | Raflögn Lágspenna | Birkigrund 20 Sími: 664 0047 |
| C | | | | 800 Selfoss Tölvupóstur: siggi@ror.is |
| B | | Undirskrift raflagnahönnuðar: | Mælikvarði: | Sigurður Ágúst Pétursson |
| A | | <i>Sigurður Ágúst Pétursson</i> | 1:50 | Rafmagnsönnfræðingur |
| Dags: | Breyting: | Sigurður Á Pétursson kt.051177-4959 | Teiknað: | Olafur Guðmundsson |
| | | | S.A.P | Raflagnahönnuður |
| | | | Hannað: | kt: 030563-3459 |
| | | | S.A.P | |
| | | | Dags: | |
| | | | September 2021 | |

