


Umhverfis- og tæknisvið Uppsveita  
**Yfirfarið**  
 12 DEC 2022  
*S. S. S.*  
 Fl. Byggingarfulltrúi

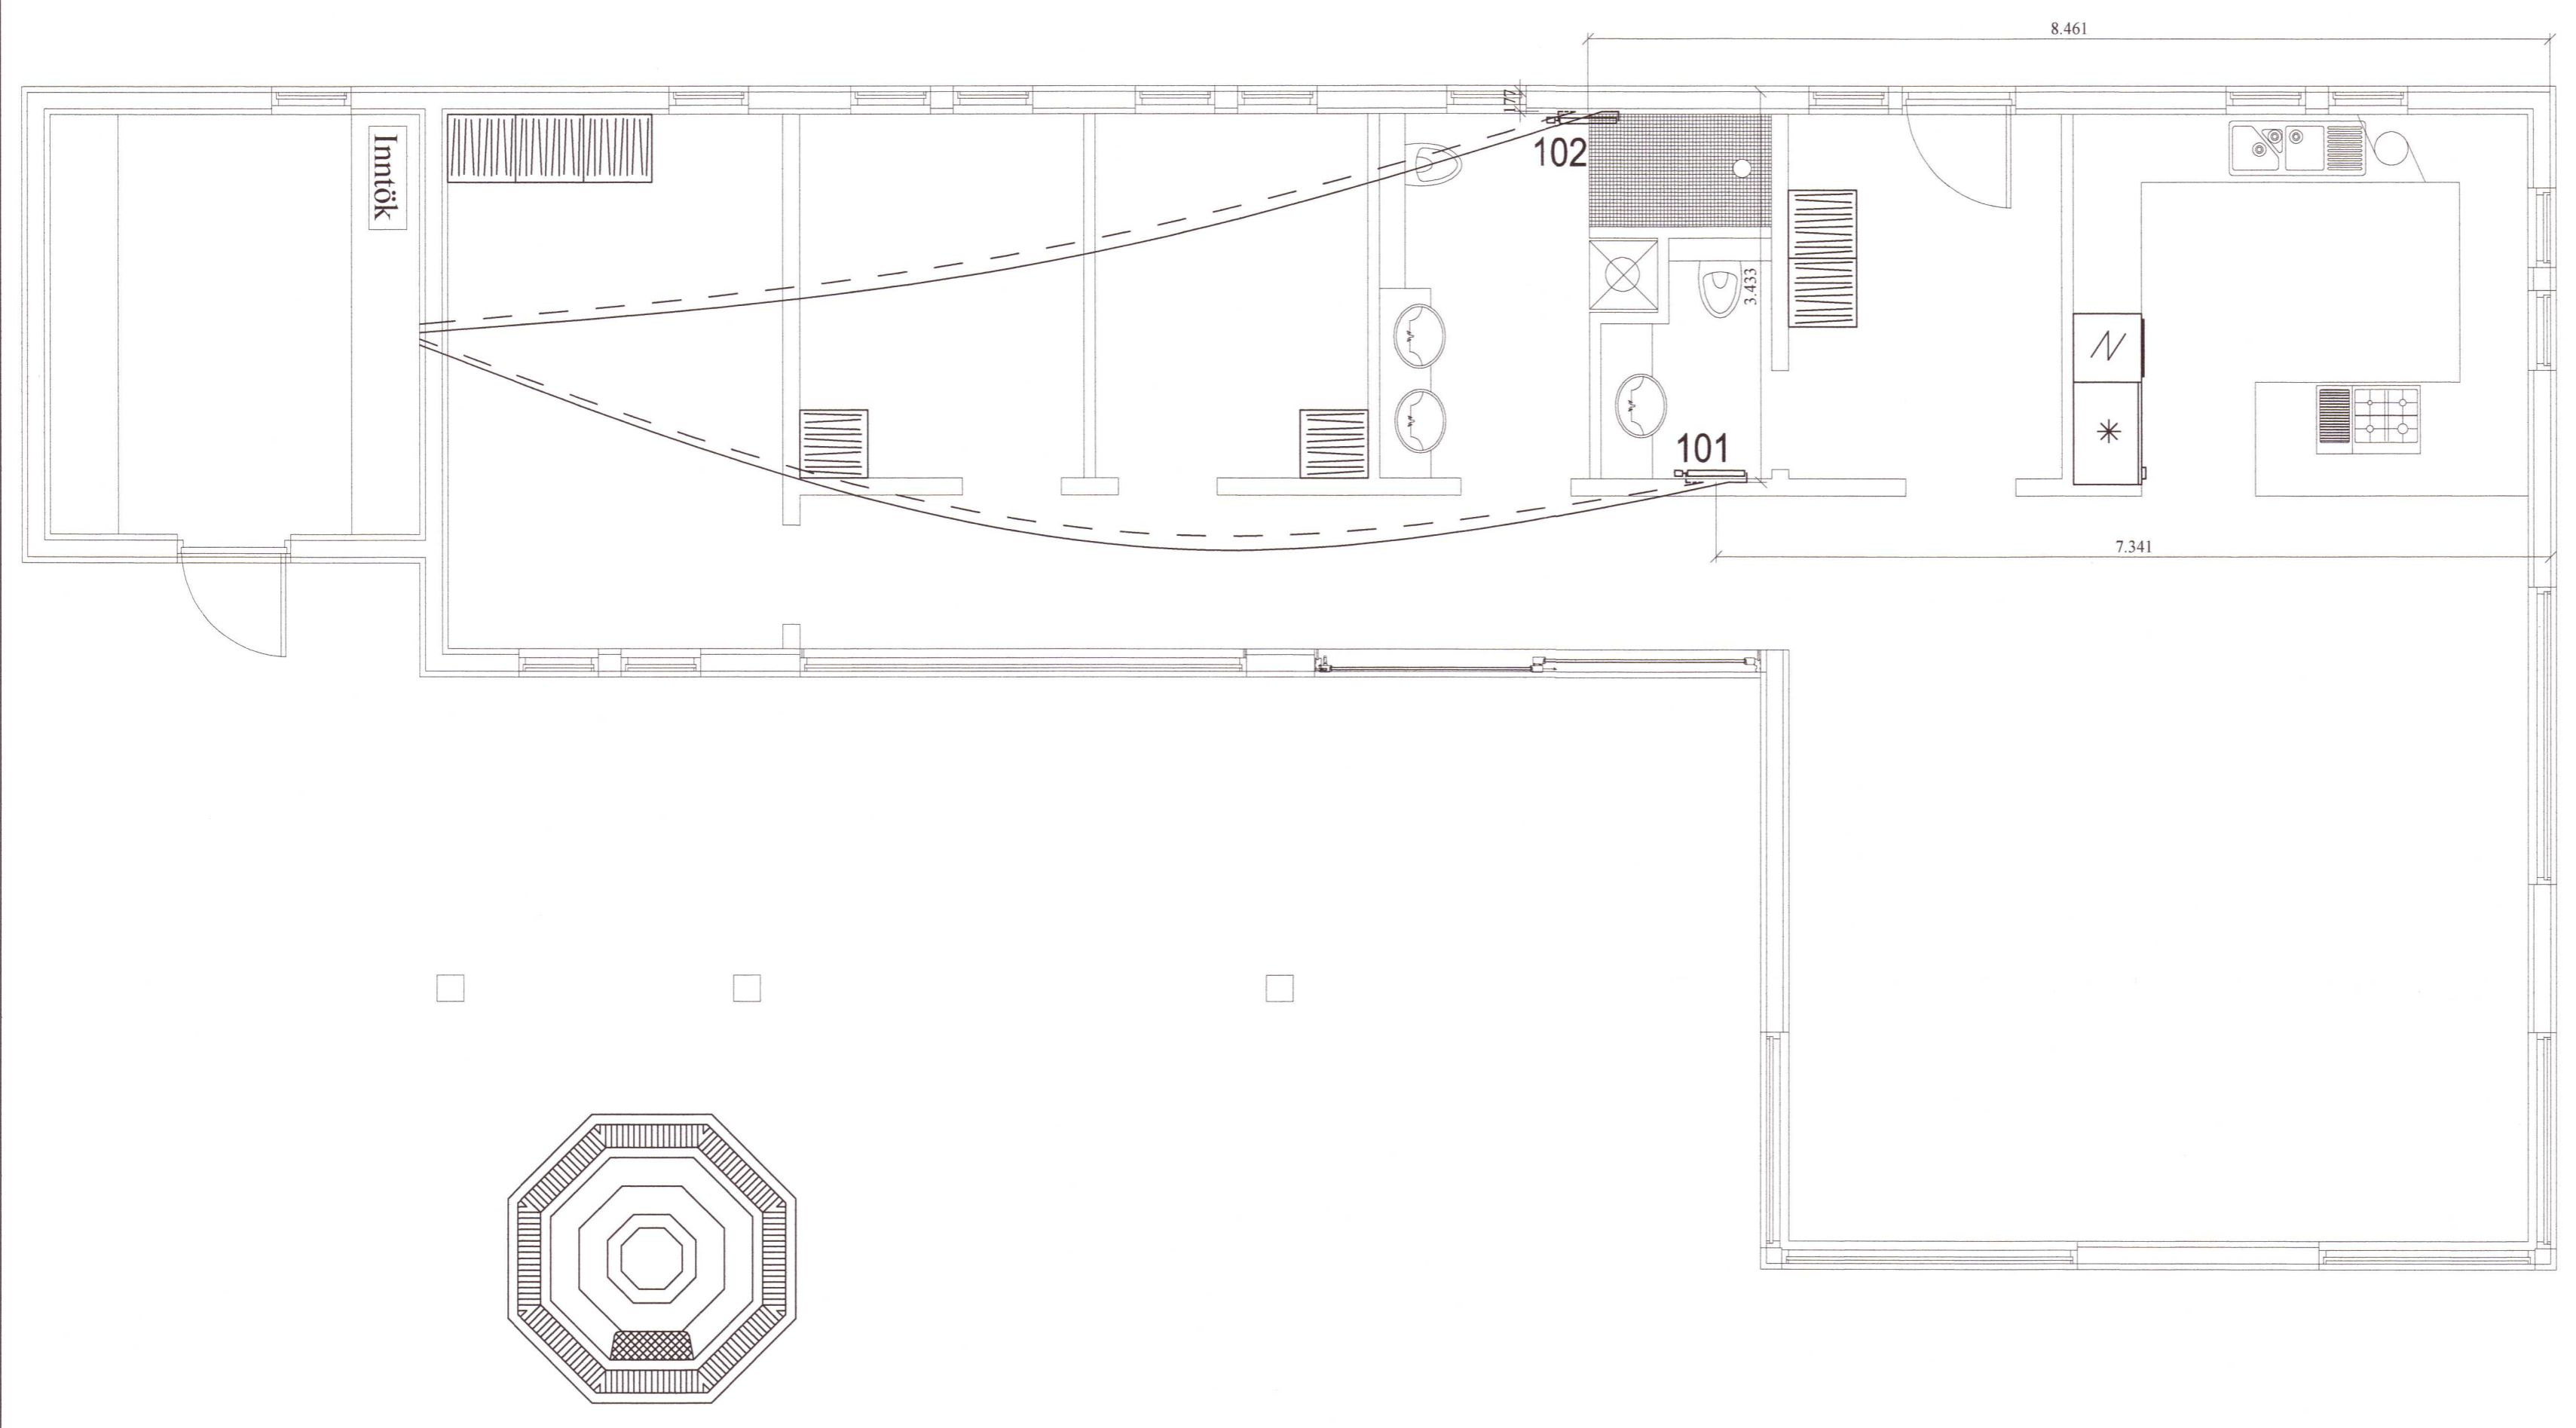

**Skýringar:**

Gluggar: Tvöfalt gler, Sökkklar: 75mm plast, Gólfplata: 100mm plast, Veggir: 100mm ull, Þak: 200mm ull.

Stútar ofna og lokar séu skv. ofnaskrá og einnig afköst ofna. Allar lagnir séu í samræmi við gildandi reglugerðir og ÍST 67.

Lagnaefni: Pex (rör í rör kerfi), Ø16mm, steyp t í plötu undir járngrind.

Ofnar nr 101, 102 eru handklæða-/þurrkofnar með vatnshitastýrðum bakrásarloka.

Hitalögn framrás: \_\_\_\_\_  
 Hitalögn bakrás: - - - - -

A			
Br:	Hverju breytt:	Dags:	Kvittun:
Þórsstígur 28		Teikn nr:	
801 Selfoss		562	
Lagnir		Frumstærð:	
Ofnalagnir		A2	
Dags:	10-10-22	Mhv:	1:50
Hann:	GÞS		
Samb:	<i>[Signature]</i>	V.nr06 115	Teikn: -

**VGS**  
 VERKFRÆÐISTOFA  
 GUÐJÓNS P. SIGFÚSSONAR EHF.  
 AUSTURVEGI 42, 2.HÆÐ,  
 800 SELFOSS  
 S: 482 2805, F: 482 3818  
 NETFANG: VGS@VGS.IS

20221401