


Umhverfis- og tæknisvið Uppsveita
Yfirfarið
 31 JAN 2022
[Signature]
 Byggingarfulltrúi

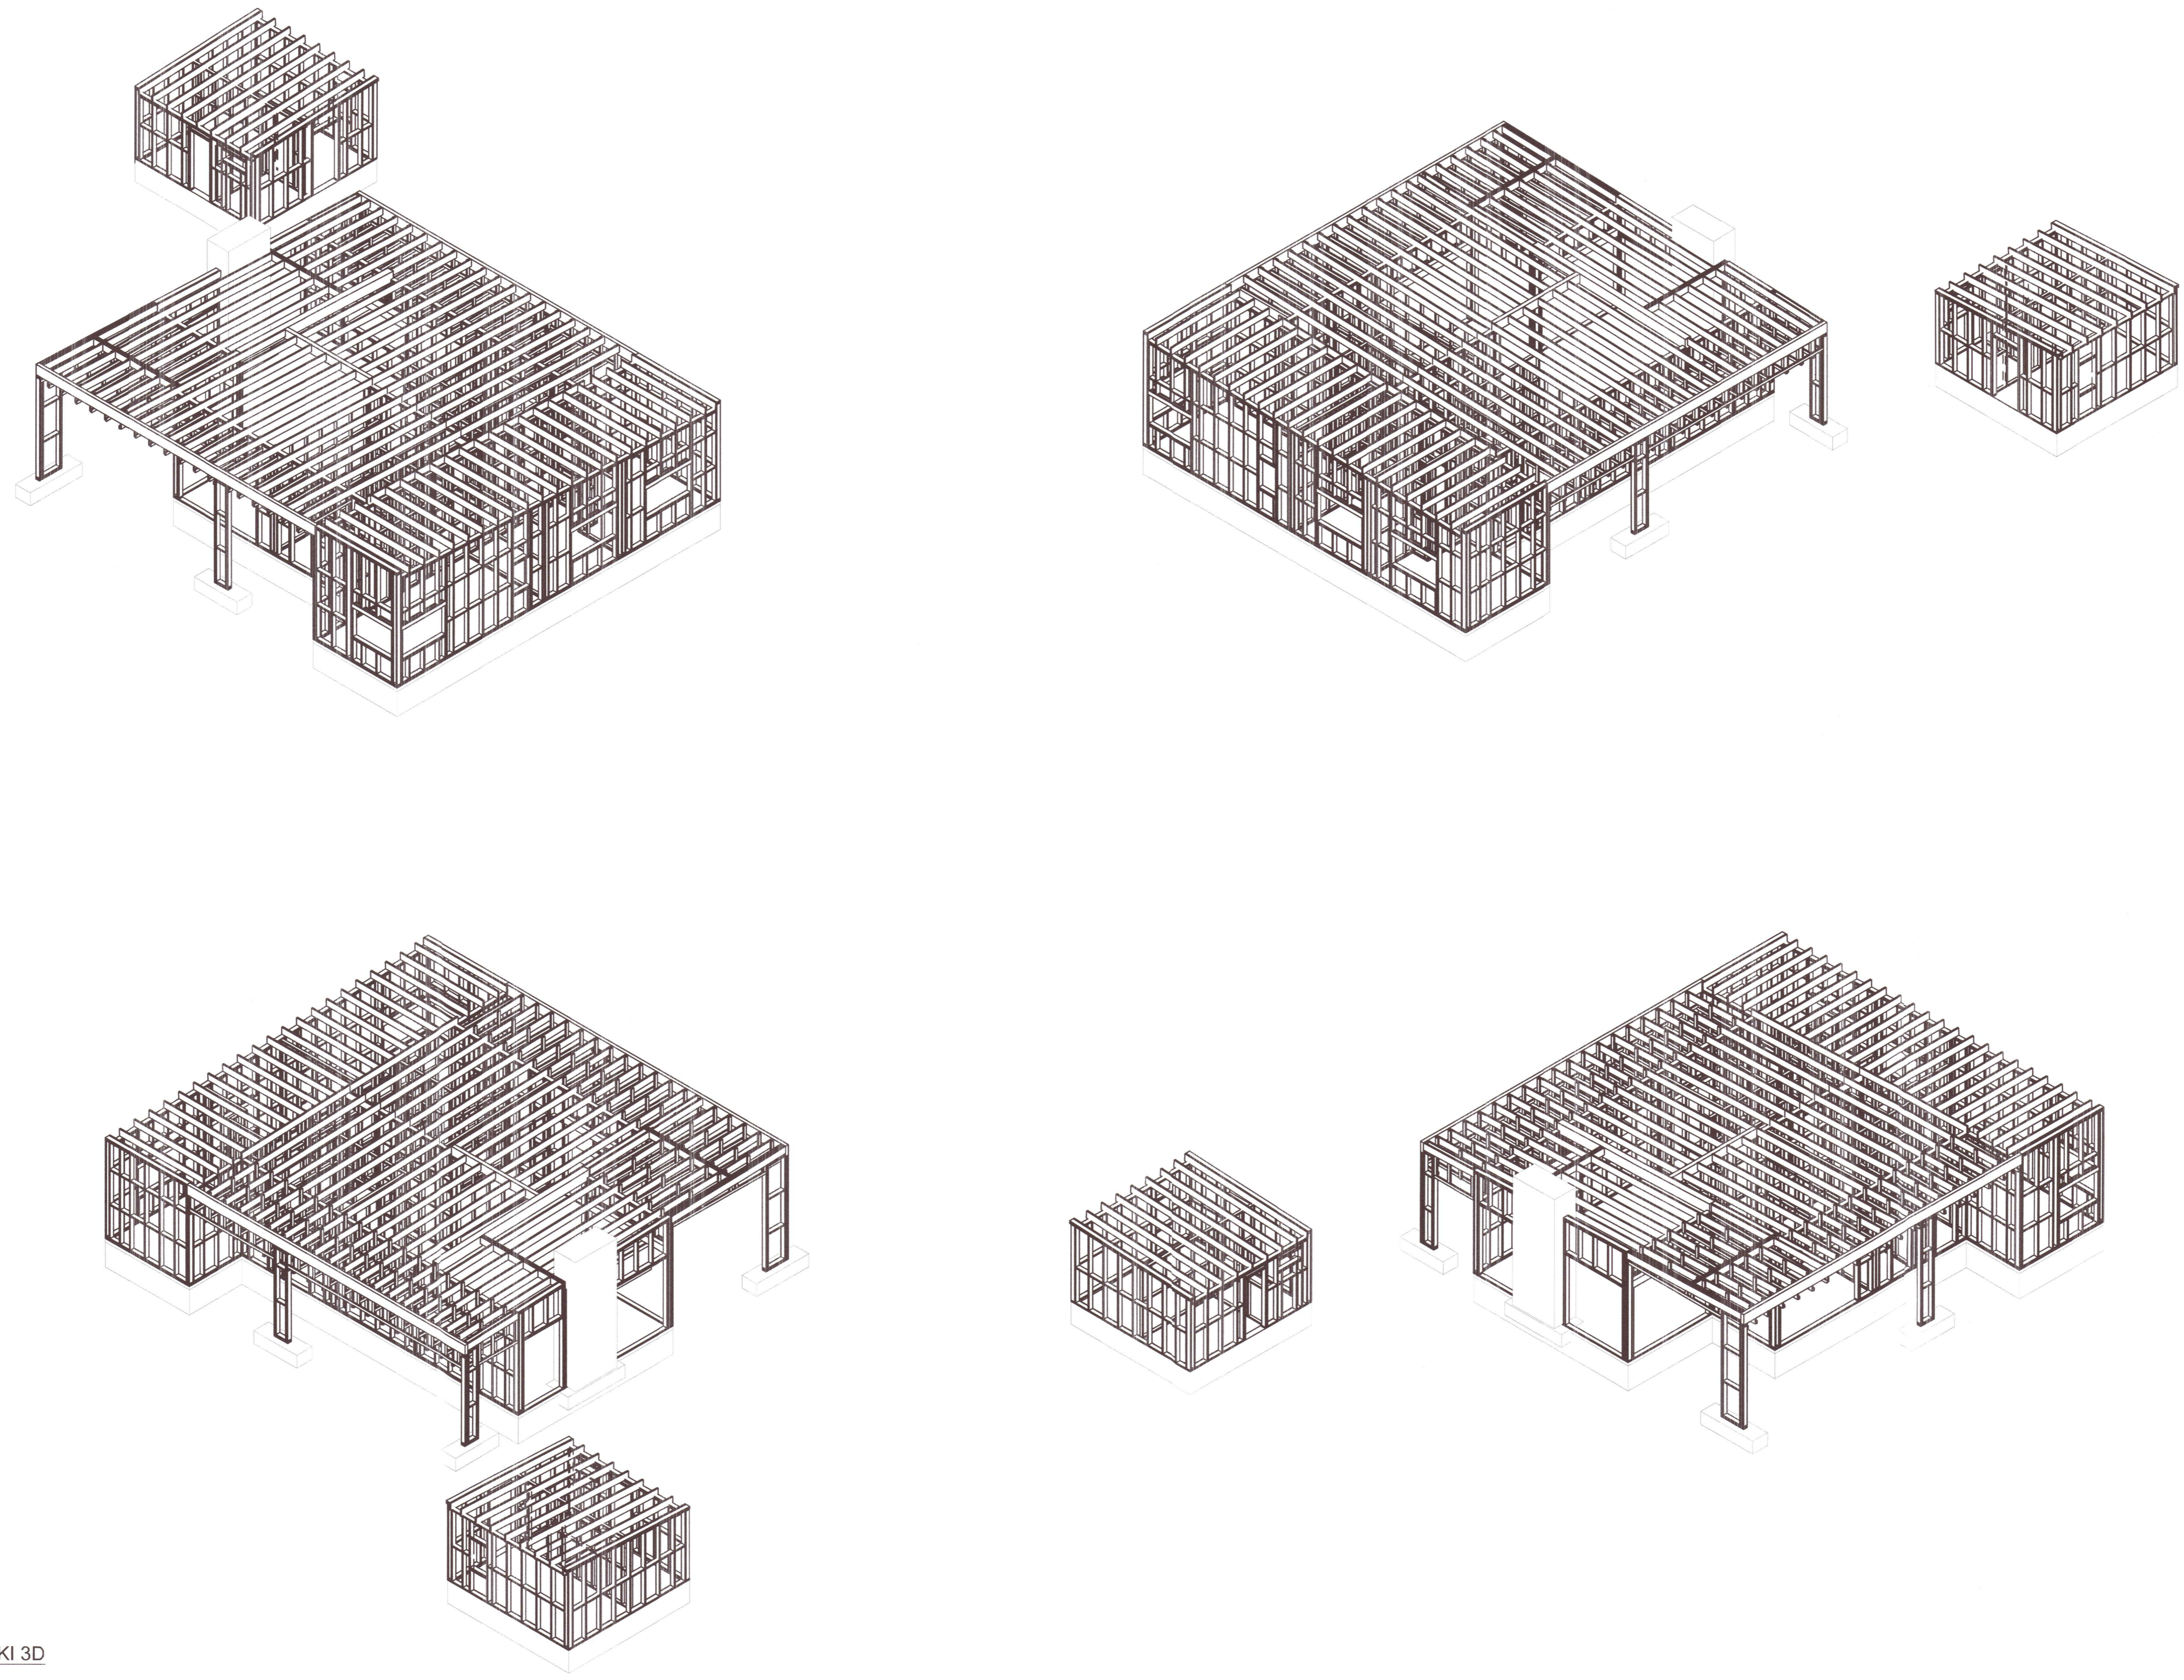

BURÐARVIRKI 3D

ÁRITUN ADALHÖNNUNÐAR:
ÚTI INNI
 ARKITEKTAR
 JÓN ÞÓR ÞORVALDSSON
 ARKITEKT FAI SAMARK
 KT.: 021256-7579

ÁRITUN HÖNNUNARSTJÓRA JÓN ÞÓR ÞORVALDSSON 021256-7579

BREYTINGAR			
NR.	DAGS.	BREYTING	SÞ.
1	15.01.2022	Frumútgáfa	SAÓ

VERKFRÆÐISTOFA
 NNE VERKFRÆÐISTOFA EHF 460421-0470
 HÆÐASMÁRI 6, 201 KÖPAVOGUR
 saó@nne.is, 8993577(HÖO)/8993077(SAÓ)
 SAMÞYKKT Hákön Örn Ómarsson 300577-3189

VERK
 SOGSBAKKI 7
 GRÍMSNESI
 TEIKNING
 BURÐARVIRKI
 3D
 20220171

HANNAÐ	TEIKNAD	YFIRFARIÐ	MÆLKVARÐI
HÖO	SAÓ	HÖO	1:50
DAGS	VERK NR.	TEIKNING NR.	UTGÁFA NR.
15.01.2022	Z1051	B050	1