

Umhverfis- og tæknisvið Uppsveita
Yfirfarið
 31 JAN 2022
S.L.S.J.
 Byggingarfulltrúi

Útg.	Dags.	Lýsing	Nafn
1	24.11.2021	FRUMÚTGÁFA	HOO


- SKÝRINGAR - FRÆRENNSLI:
- SKÓLPLÖGN
 - - - - - REGNVATNSLÖGN
 - - - - - AFFALLSLÖGN

SJÁ ALMENNAR SKÝRINGAR Á TEIKN. P0-01 OG P0-02.

SKÓLPLAGNIR ERU Ø110 PVC MED RENNSLISHALLA 20% NEMA ANNAD SÉ TEKID FRAM Á TEIKNINGU.

REGNVATNSLAGNIR ERU Ø110 PVC MED RENNSLISHALLA 10% NEMA ANNAD SÉ TEKID FRAM Á TEIKNINGU.

FRÆRENNSLISLAGNIR UNDIR ÁLAGI OKUTÆKJA SKULU HAFHA HRINGSTÍFI SN8.

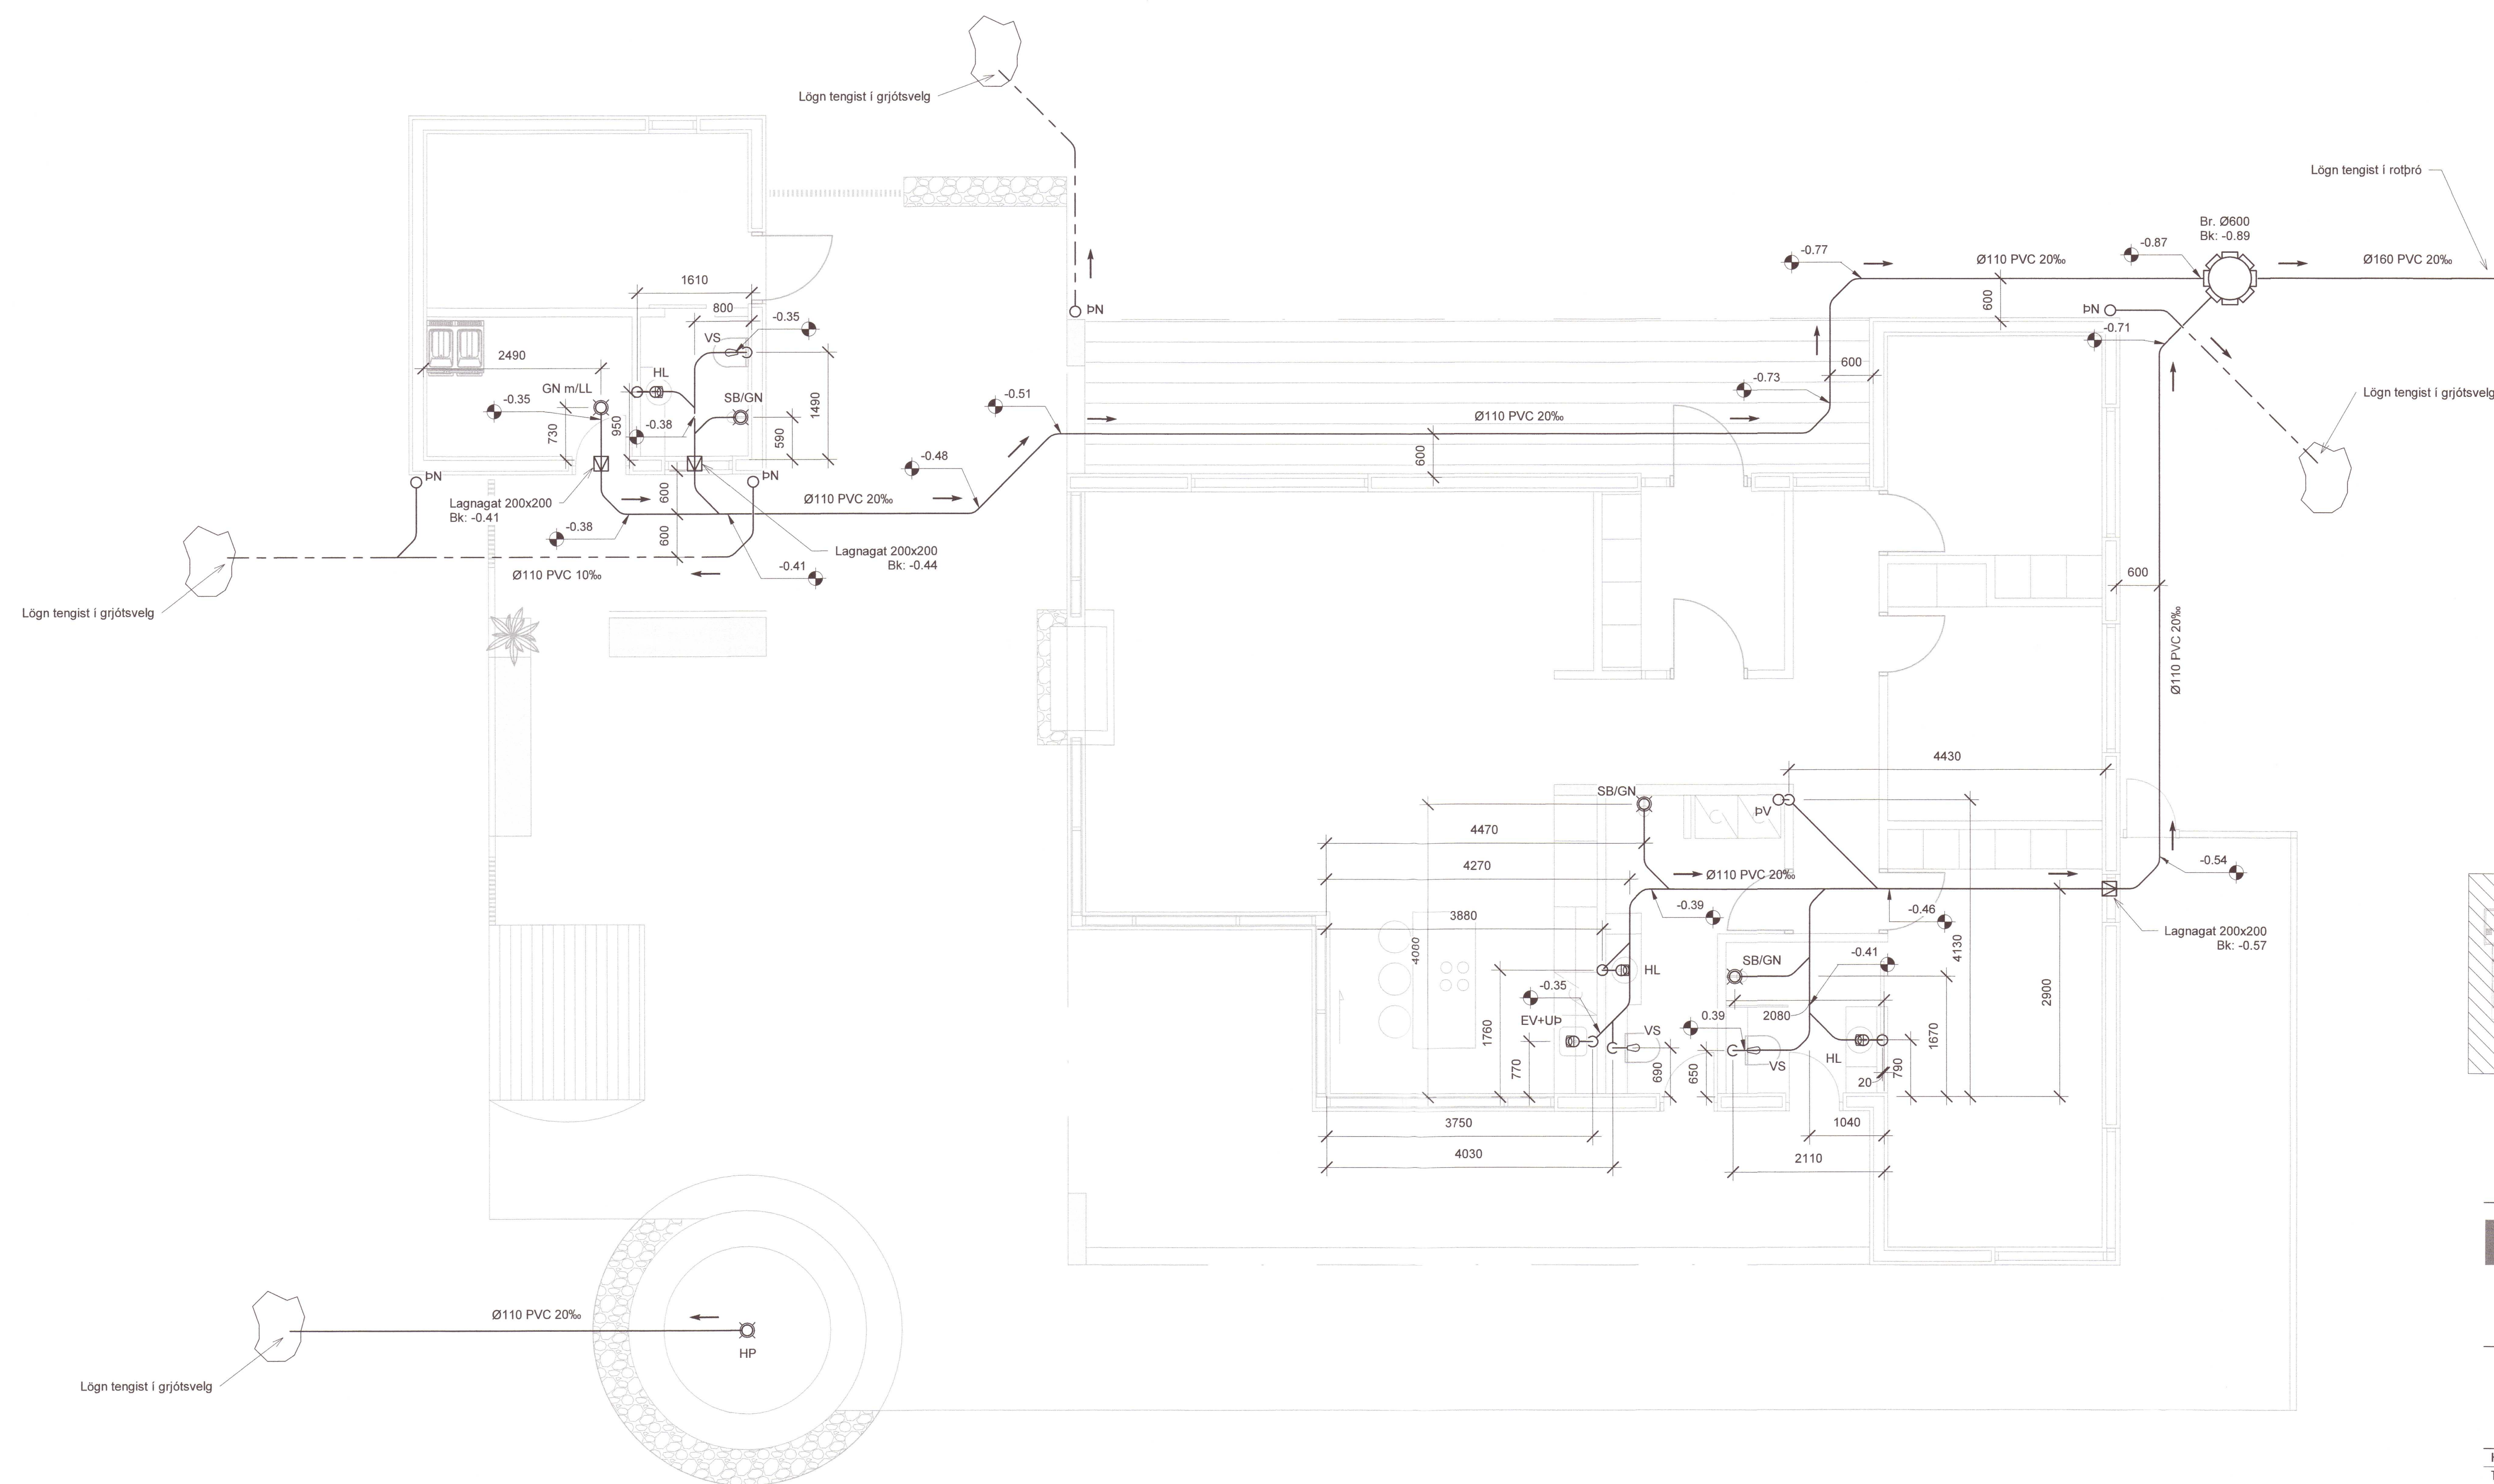

LYKILMYND 20220177


ÁRITUN HÖNNUNARSTJÓRA:
ÚTI INNI
 ARKITEKTAR
 JÓN ÞÓR ÞORVALDSSON
 ARKITEKT FAI SAMARK
 KT.: 021256-7579

NNE VERKFRÆÐISTOFA

NNE Verkfræðistofa ehf
 Háðamari 6 - 201 Kópavogur Ísland
 s. 899-3077 / 899-3577
 kt. 460421-0470. nne@nne.is www.nne.is

SOGSBAKKI 7
 GRÍMSNES- OG GRÁFNINGSHREPPUR
 SÉRUPPDRATTUR - PÍPULAGNIR
 FRÆRENNSLI - GRUNNLAGNIR

Hönnun:	SJ	Verknúmer:	21051
Teiknað:	SJ	Mælikvarði:	1:50
Yfirfarið:	NG	Dagsetning:	24.11.2021
Samþykkt:	Hákon Örn Ómarsson Kt. 300577-3189	Teikn.nr.:	P1-01
Áritun hönnunarstjóra:	Jón Þór Þorvaldsson Kt. 021256-7579	Útgáfa:	1
Útgáfa / Dagsetning aðaluppdráttar:			

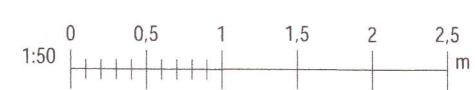

Plac: 08/11/20
 Sene: 20/11/2021 14:59:53

Copyright © NNE Verkfræðistofa ehf - Hönnuð af Jóni Þóri Þorvaldssoni. Öll réttindi eru höfð skráð. Samþykkið.