


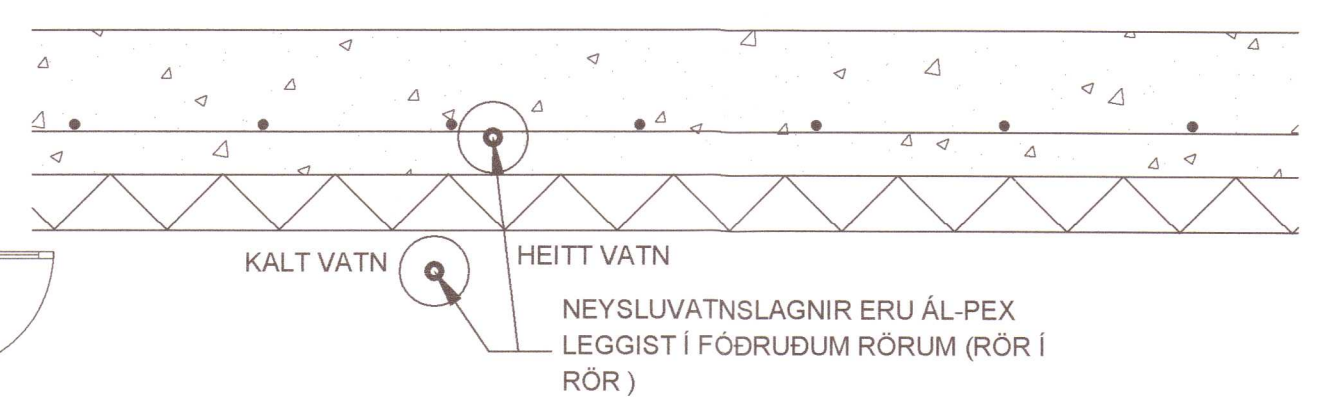


NEYSLUVATNSLAGNIR UNDIR BOTNPLÖTU:



NEYSLUVATNSLÖGN:

NEYSLUVANTSLÖGN (FRÁ GRIND AÐ TENGIKISTU OG MILLI TENGIKISTA) I ERU AF GERÐINI PEX-A. LEGGJIST Í FÓÐURRÖRUM AF VIÐURKENDRI GERÐ  
 NEYSLUVATNSLAGNIR (FRÁ TENGIKISTUM AÐ TÆKJUM) ERU RÖR Í RÖR LAGNIR 28-23(hlíðarrör) 20x2 PEX A.  
 RÖR SÉU PEX A AF VIÐURKENNDRI GERÐ, SJÁ STÆRÐIR Á GRUNNMYND NEYSLUVATNSLAGNA  
 FÓÐURRÖR SÉU AF VIÐURKENDRI GERÐ  
 VATNSRÖR SKULU ÞOLA 70°C SAMFELT VIÐ 1MPa  
 VINNUPRÝSTING  
 TENGISTYKKI SÉU ÚR AFZINKUNAR ÞOLNU MESSING  
 ALLT EFNI OG FRÁGANGUR SÉ SAMKV. ÍST 67 OG GILDANDI REGLUGERÐUM  
 ALLT EFNI SÉ VOTTAD (HAFI LAGNAEFNISVOTTUN)

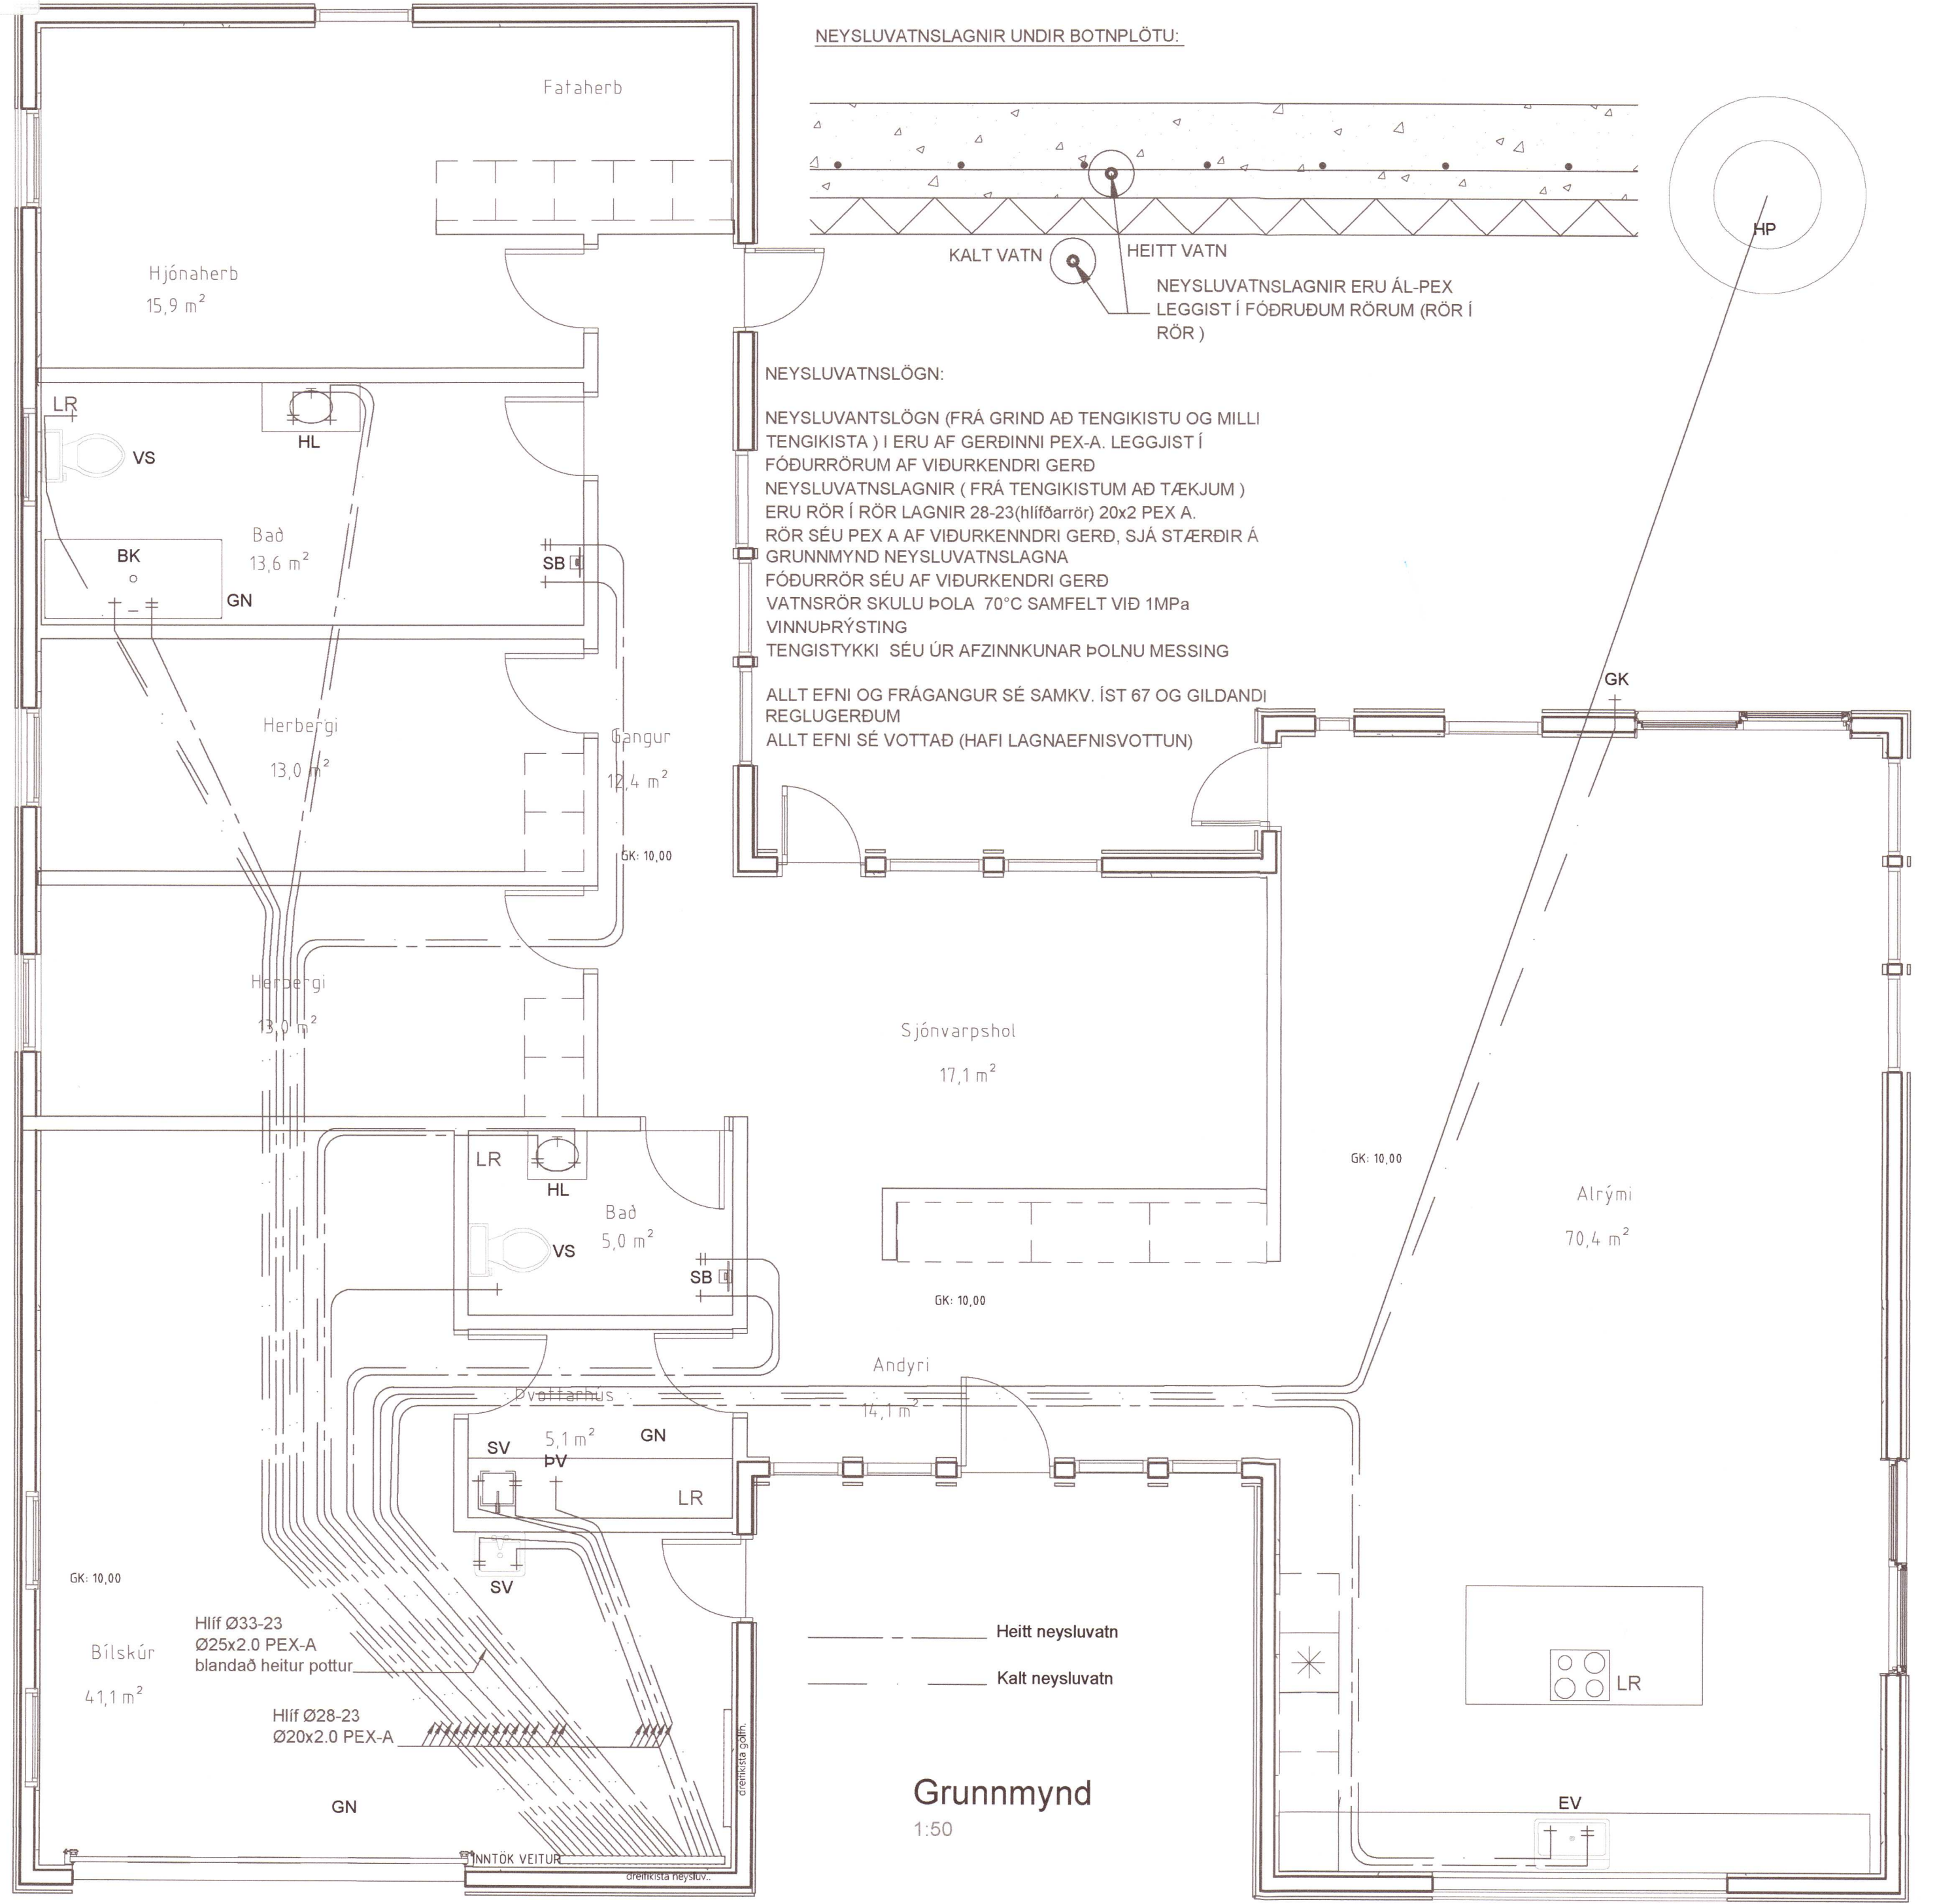

SAKMMSTÖFUN:

- PLØ Plaströr úr stífu PVC í grunn/stífu PP innanhúss.  
 Ø=þvermál  
 ST Steinsteyptr frárennslisrör  
 BR Brunnur  
 ÞN Þakniðurfall  
 GN Gólfniðurfall  
 NF Niðurfall  
 ÚV Útloftunarventill  
 SN Svalaniðurfall  
 HBR Hreinsibrunnur  
 UL Pípa liggur undir lofti  
 N Númer á stofni  
 HR Hreinsiloki  
 GH Gólfstútur fyrir tengingu bakrennslis hitaveitu  
 F Fallpípa  
 15% Halli á lögn er 15mm á hvern metra  
 VS Vatnssalerni 100/100  
 HL Handlaug 32/40  
 SV Skolvaskur 40/50  
 EV Eldhúsvaskur 40/50  
 SB Steypibað 40/50  
 BK Baðker 40/50  
 ÞV Þvottavél 32/40  
 UV Uppþvottavél 40/50  
 SS Krani með slöngustút  
 TK Tæmingarkrani  
 G Útikrani/garðkrani  
 BS Brunaslanga

áritun arkitekts:

*[Signature]*


20220202 A2

Þingdalir 2

LAGNIR  
 Neyslyvatn

TEIKNINGUMÉR L-03	MÆLIKVARDI 1:50 1:10	ÚTGÁFA 1
Hafsteinn Kr. Haldórssón Byggingateknifræðingur FTFÍ kt. 120166-3449 hafsteinn.kh@gmail.com	NAFN hkh	DAGSETNING 29.6.2021
SAMB. NR.	TEIKNAD hkh	YFIRFARIÐ 29.6.2021

Grunnmynd  
 1:50

Heitt neysluvatn  
 Kalt neysluvatn