


Heitur pottur með læstu loki
Hæð: 40 cm +
Heitur pottur o.fl.
3xØ32mm Pípa

Umhverfis- og tæknisvið Uppsveita
Yfirfarið
17 FEB 2022
Stefni Stef
Fl. Byggingarfulltrúi

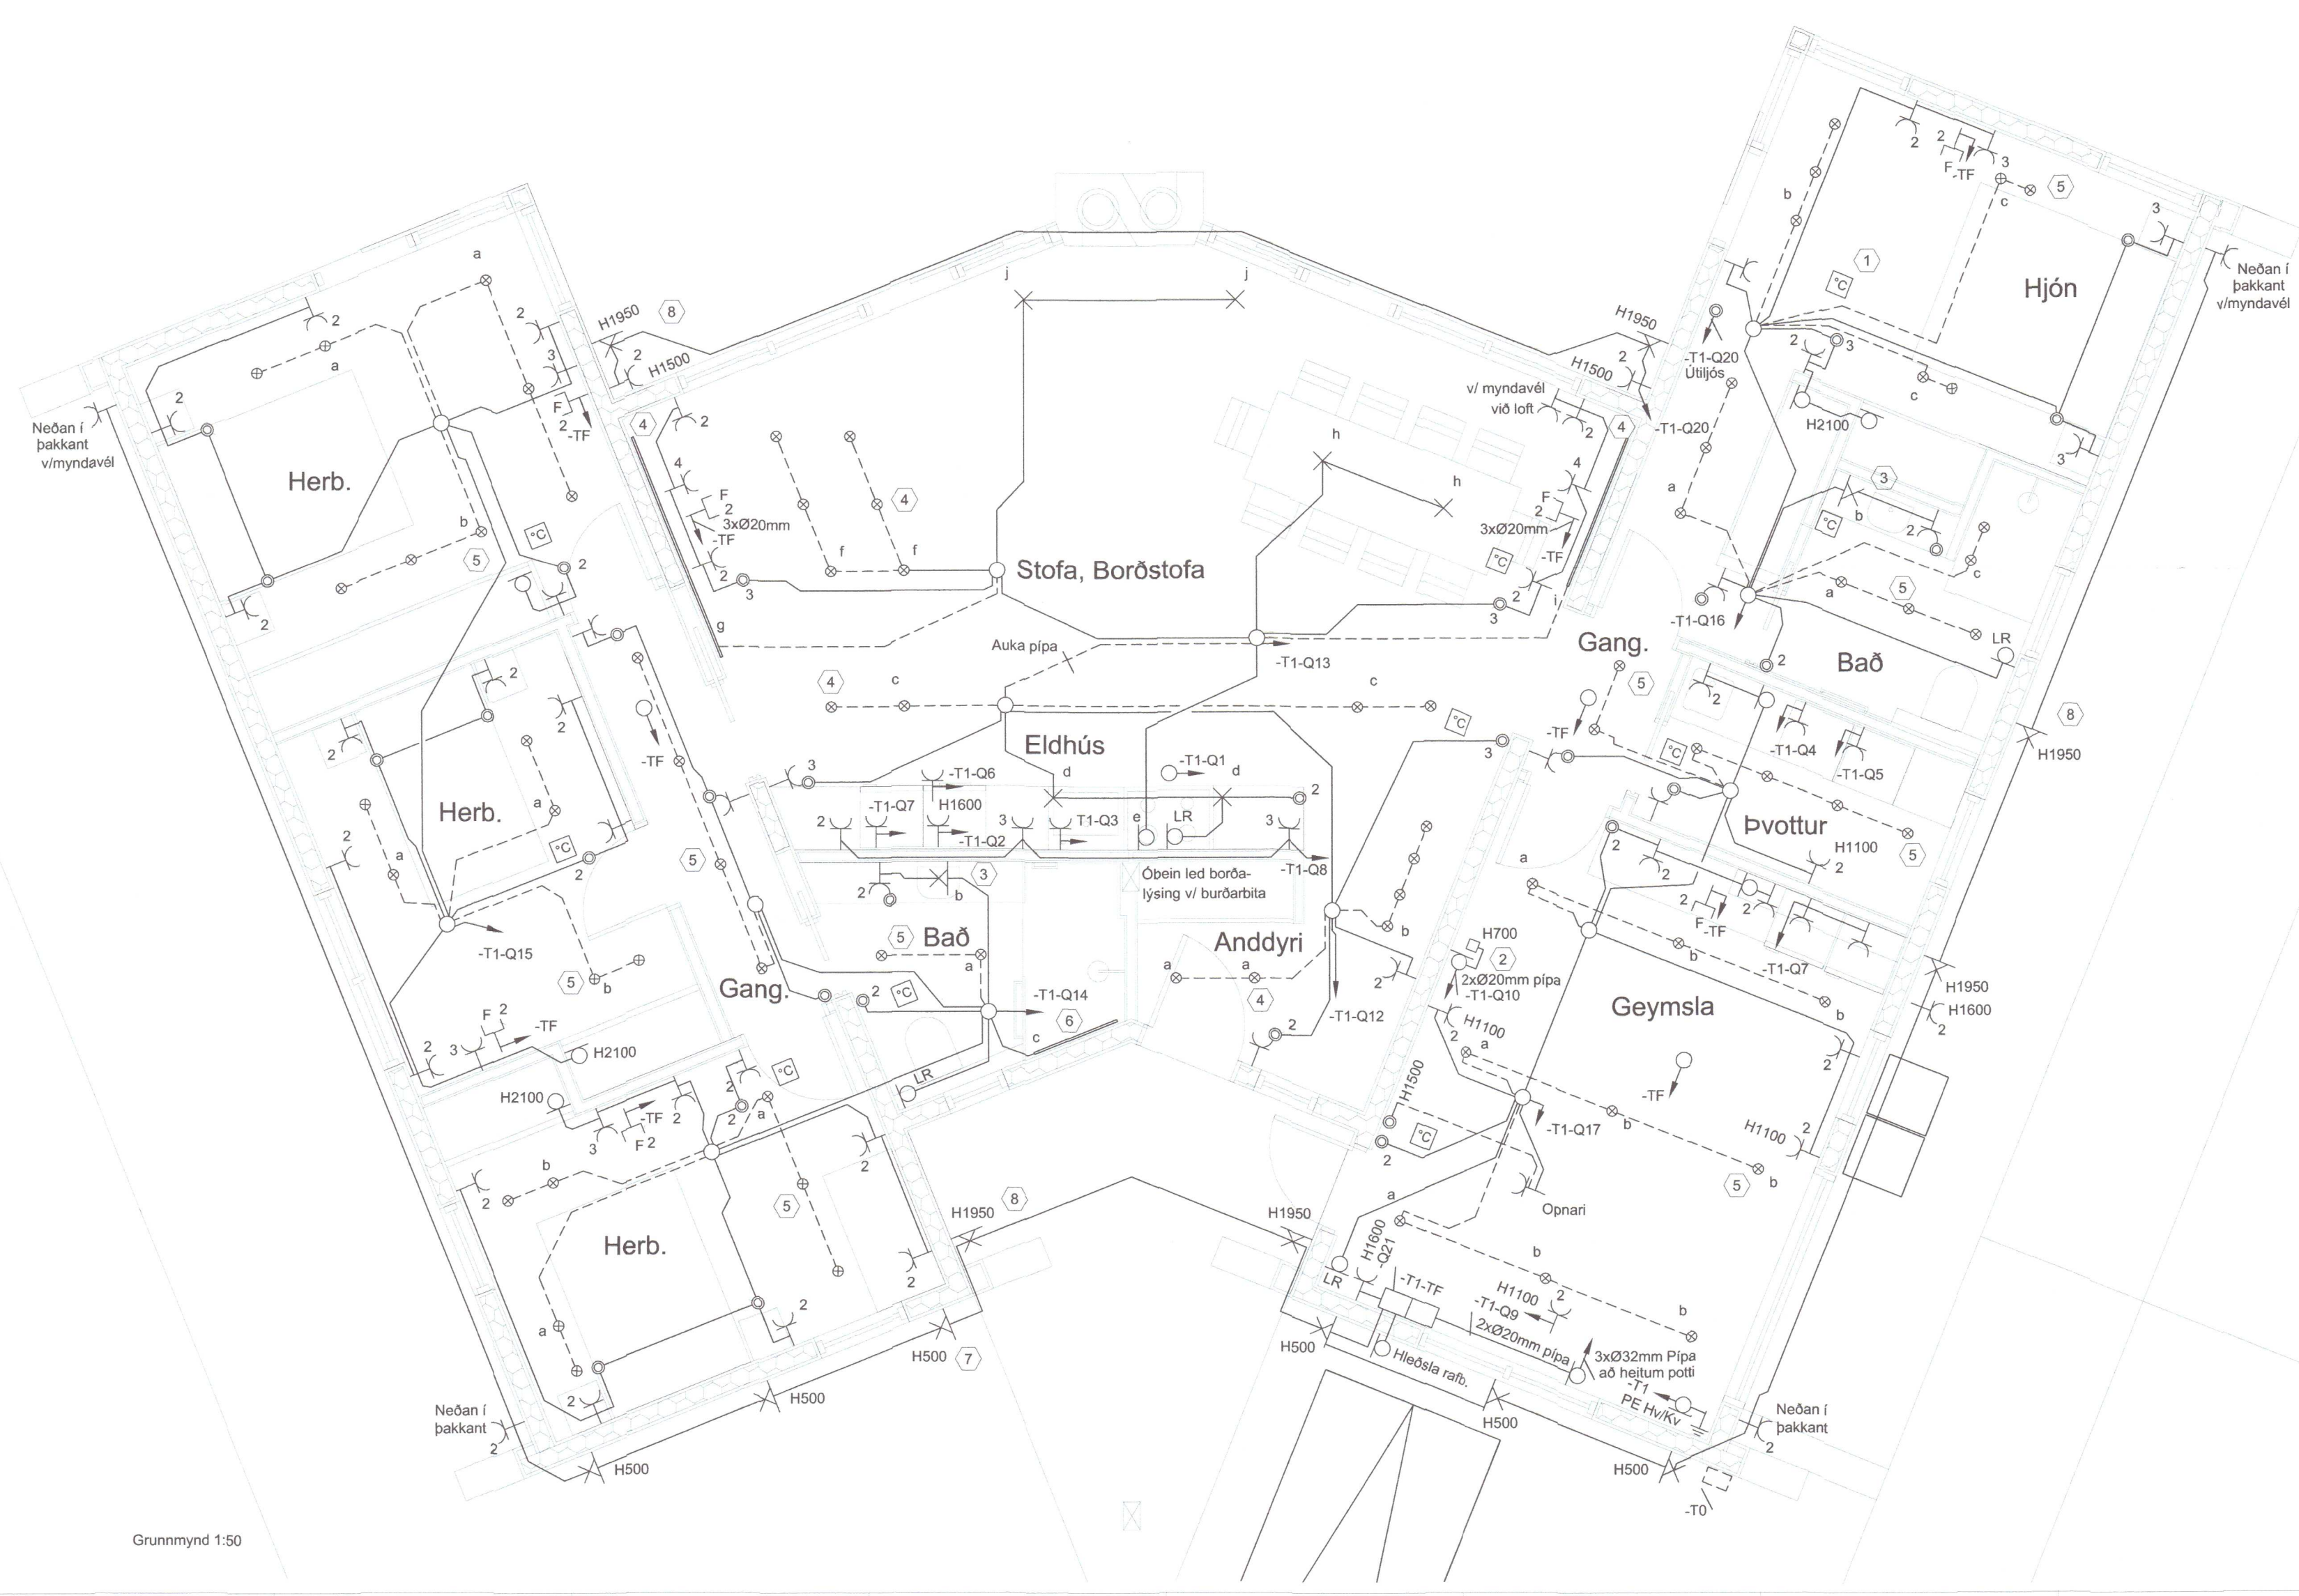

- Skýringar:**
- 1 Hitastillir lóórétta ofan við rofa/ tengil hæð 1500
 - 2 Tengikista gólfhitakerfi mótorkar/ stjórmbúnaður
- Eftirlarandi eru leiðbeinandi upplýsingar:
- 3 Baklýstur spegill (Dimmanleg 2700K)
 - 4 Innfeld LED lýsing Stofa/eldhús (viðmið Ø100mm = Led 800lm)
 - 5 Innfeld LED lýsing önnur rými en stofa/eldhús (viðmið Ø76mm = LED 600lm)
 - 6 Innfeldur álprófill LED baðherb. og stofa (Dimmanleg viðmið 2700K)
 - 7 Vegggljós Loite Round, ljós við aðkomu (Viðmið 4W Led 305lm 2700K)
 - 8 Vegggljós (viðmið Duett Hvit 350lm 2700K)
 - 9 Ljós borðstofa Le Klint 172 / Kandinsky 45 (Dimmanleg viðmið 2700K)
 - 10 Ljós eldstæði Thorup Kb. Patrone Pendel Lang (viðmið LED GU10 4W 2700K)
 - 11 Ljós eldhús Foscarini Aplomb (viðmið LED GU10 8W 2700K)

baldurholm@gmail.com

Teiknað	Baldur Hólm
Hannað / Yfirfarið	Baldur Hólm
Samþykkt	Kennitala 200673-5069
Hönnunarstjóri	Kennitala 020346-4269

20220261

© ÖLL AFNOT OG AFRITUN TEIKNINGAR, AD HLUTA EDA HEILD, ER HÁÐ SKRIFLEGU LEYFI HÖFUNDA.

Útgáfa	Dags.	Skýring
01	04.01.2022	Raflagnir

Vörðuás 22, Hestlandi
801 Grímsnes- og Grafningshreppi

Grunnmynd, einlín mynd og skýringar
Mælikvarði: 1:50 / -

Verknr.: 21-007	Teiknr.: 2	A2
-----------------	------------	----