


Umhverfis- og tæknisvið Uppsveita
 Yfirfarið
 17 FEB 2022
S. Li. Stef.
 F.h. Byggingarfulltrúll

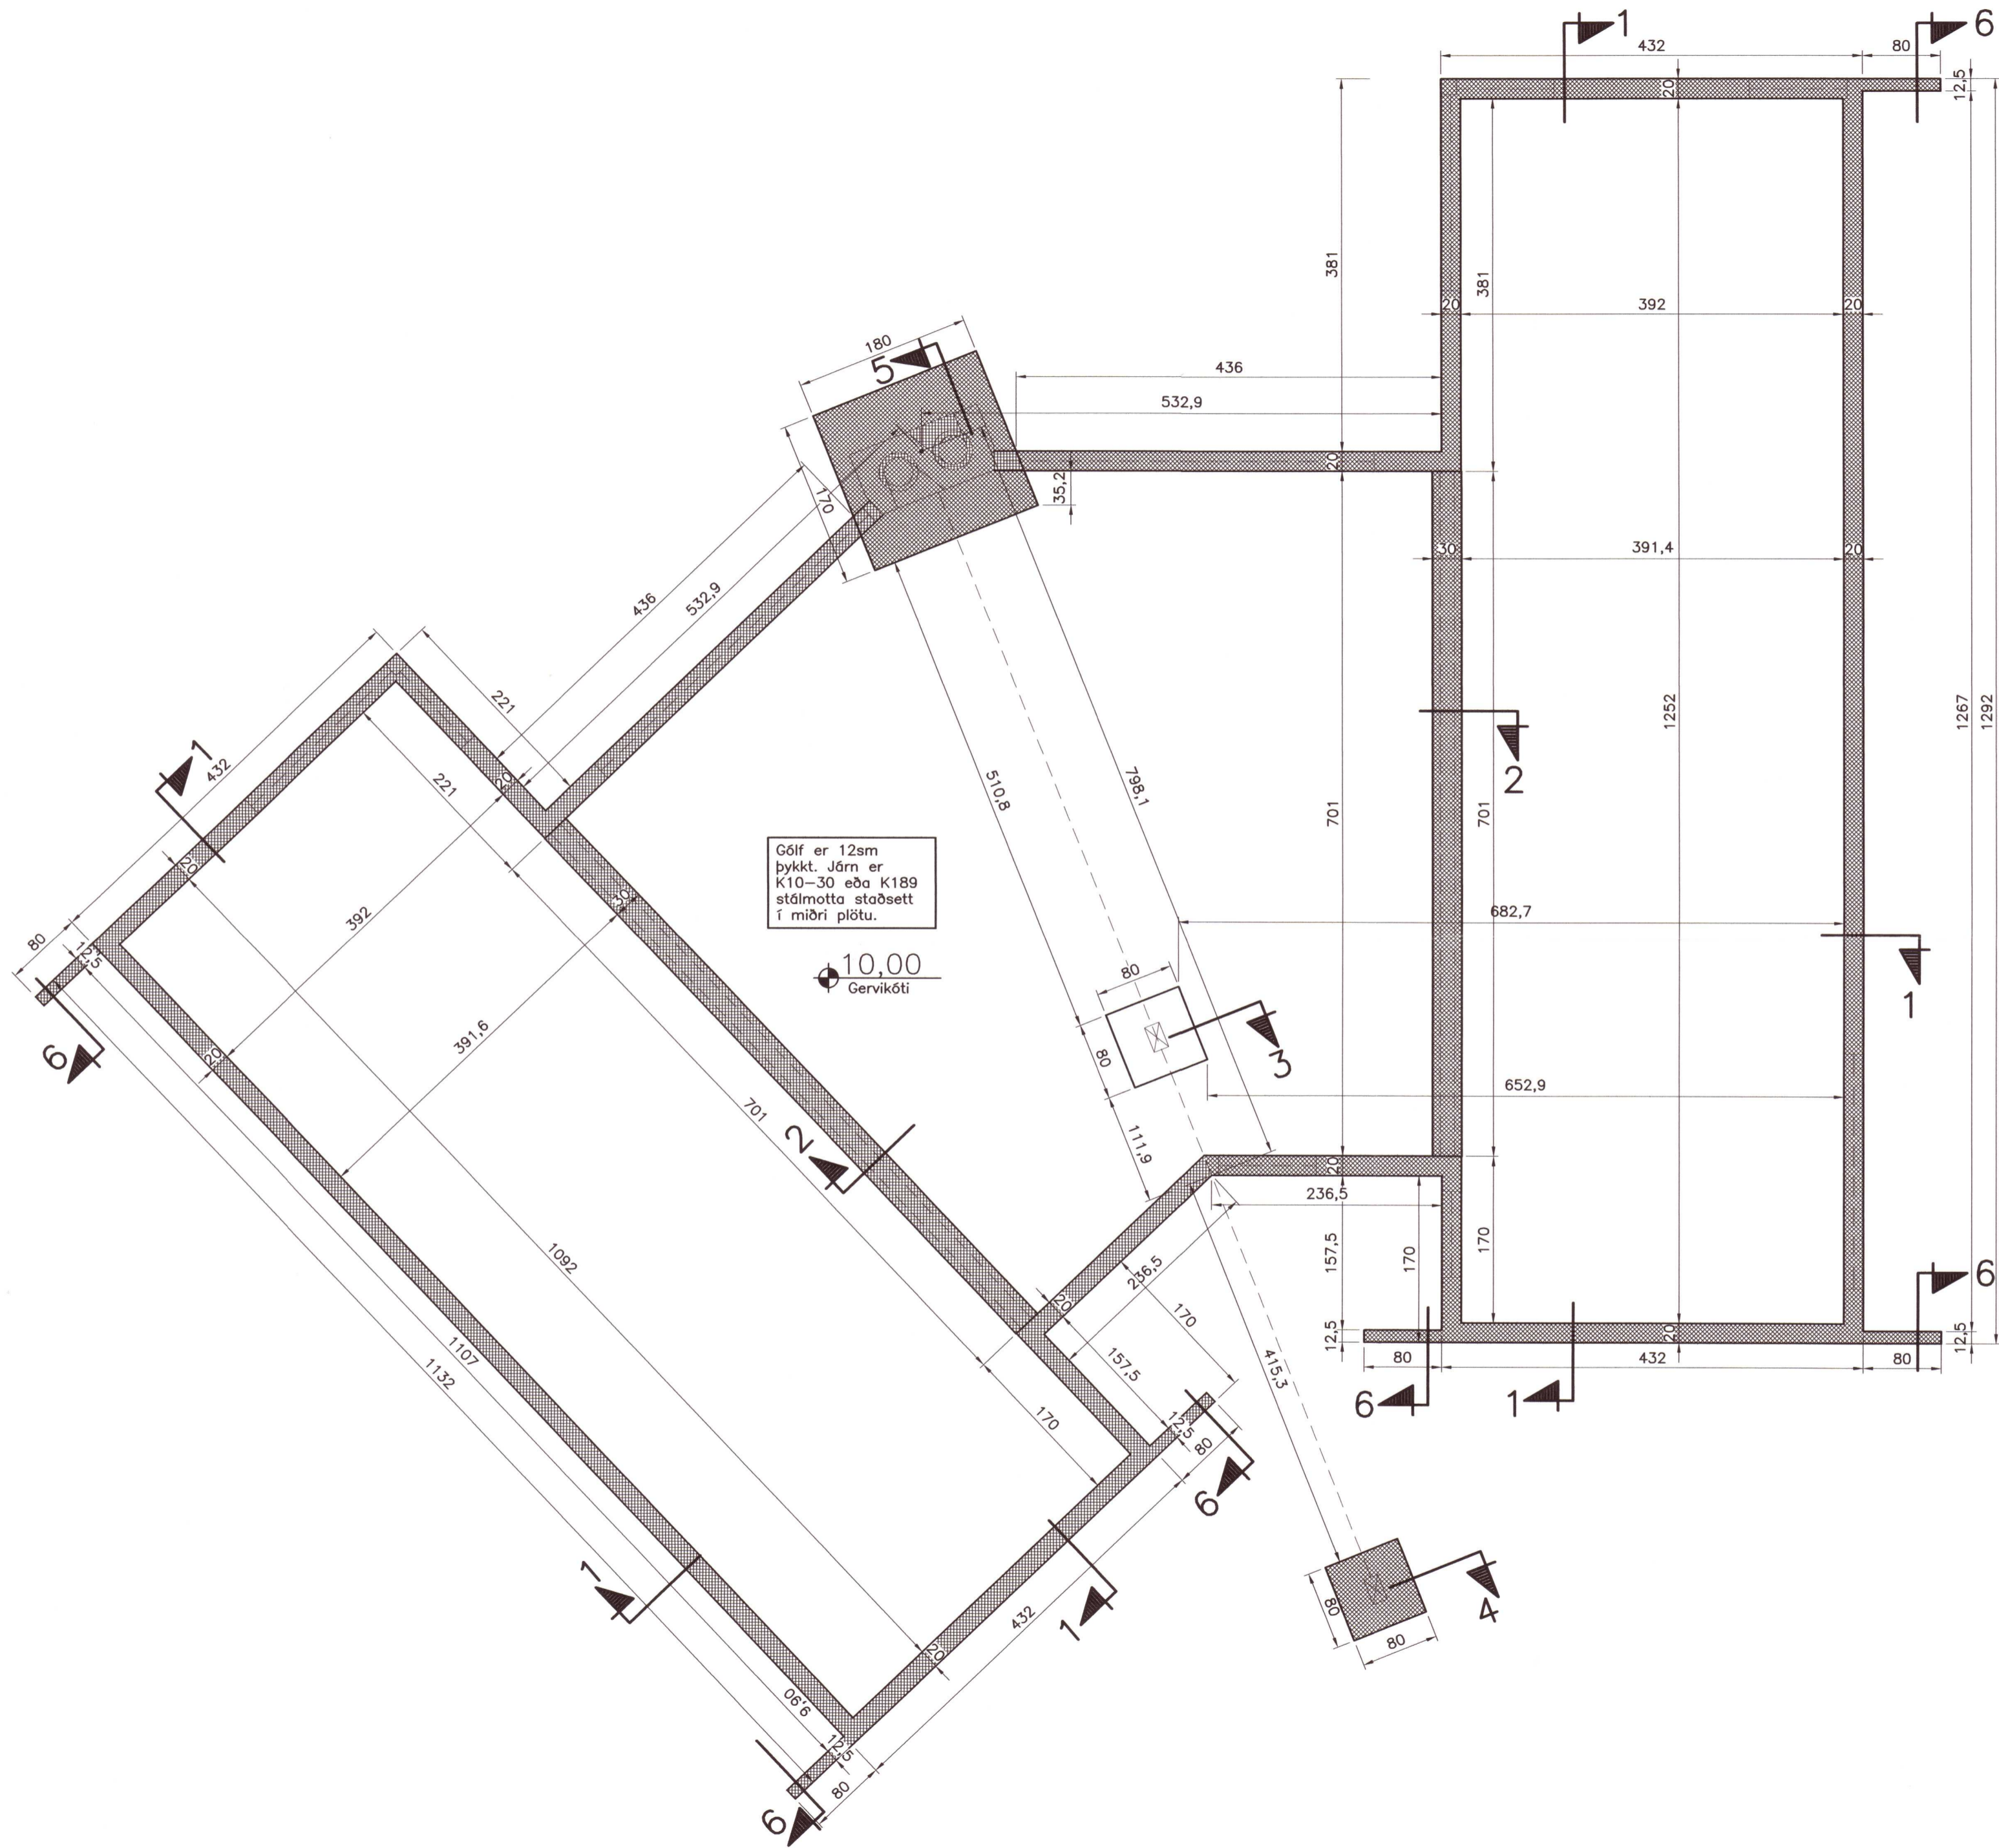

20220268

Ath.
 Sjá almennar skýringar - nr. 1700.
 Grunnmynd undirstaða - nr. 1701.
 Sníð/sérmyndir í undirstöður og skorstein - nr. 1702.

NR.	DAGS	BREYTING
A		
B		
C		

H.S.Á. TEIKNISTOFA
 TGT Hús ehf · SUNNULÍÐ 12 · 603 AKUREYRI · kt. 701210-1230
 sími 464-6800 · gsm 861-6616 · hara@hara.is · www.hara.is

VERKHETTI					
Vörðuás 22, Hestlandi, Gríms/Grafh.h.					
HEITI TEIKNINGAR					
Grunnmynd undirstaða.					
VERK NR.	TEIKN NR.	KVARDI	DAGS		
HANNAD	TEIKNAD	YFIRFARIÐ	BREYTING		
21-1206	1701	1:50	10.10.2021		
HÁ	HÁ				
HARALDUR S. ÁRNASON - kt. 12010-2539					
<i>[Signature]</i> Artan Mannmagnús			<i>[Signature]</i> Artan Mannmagnús		