
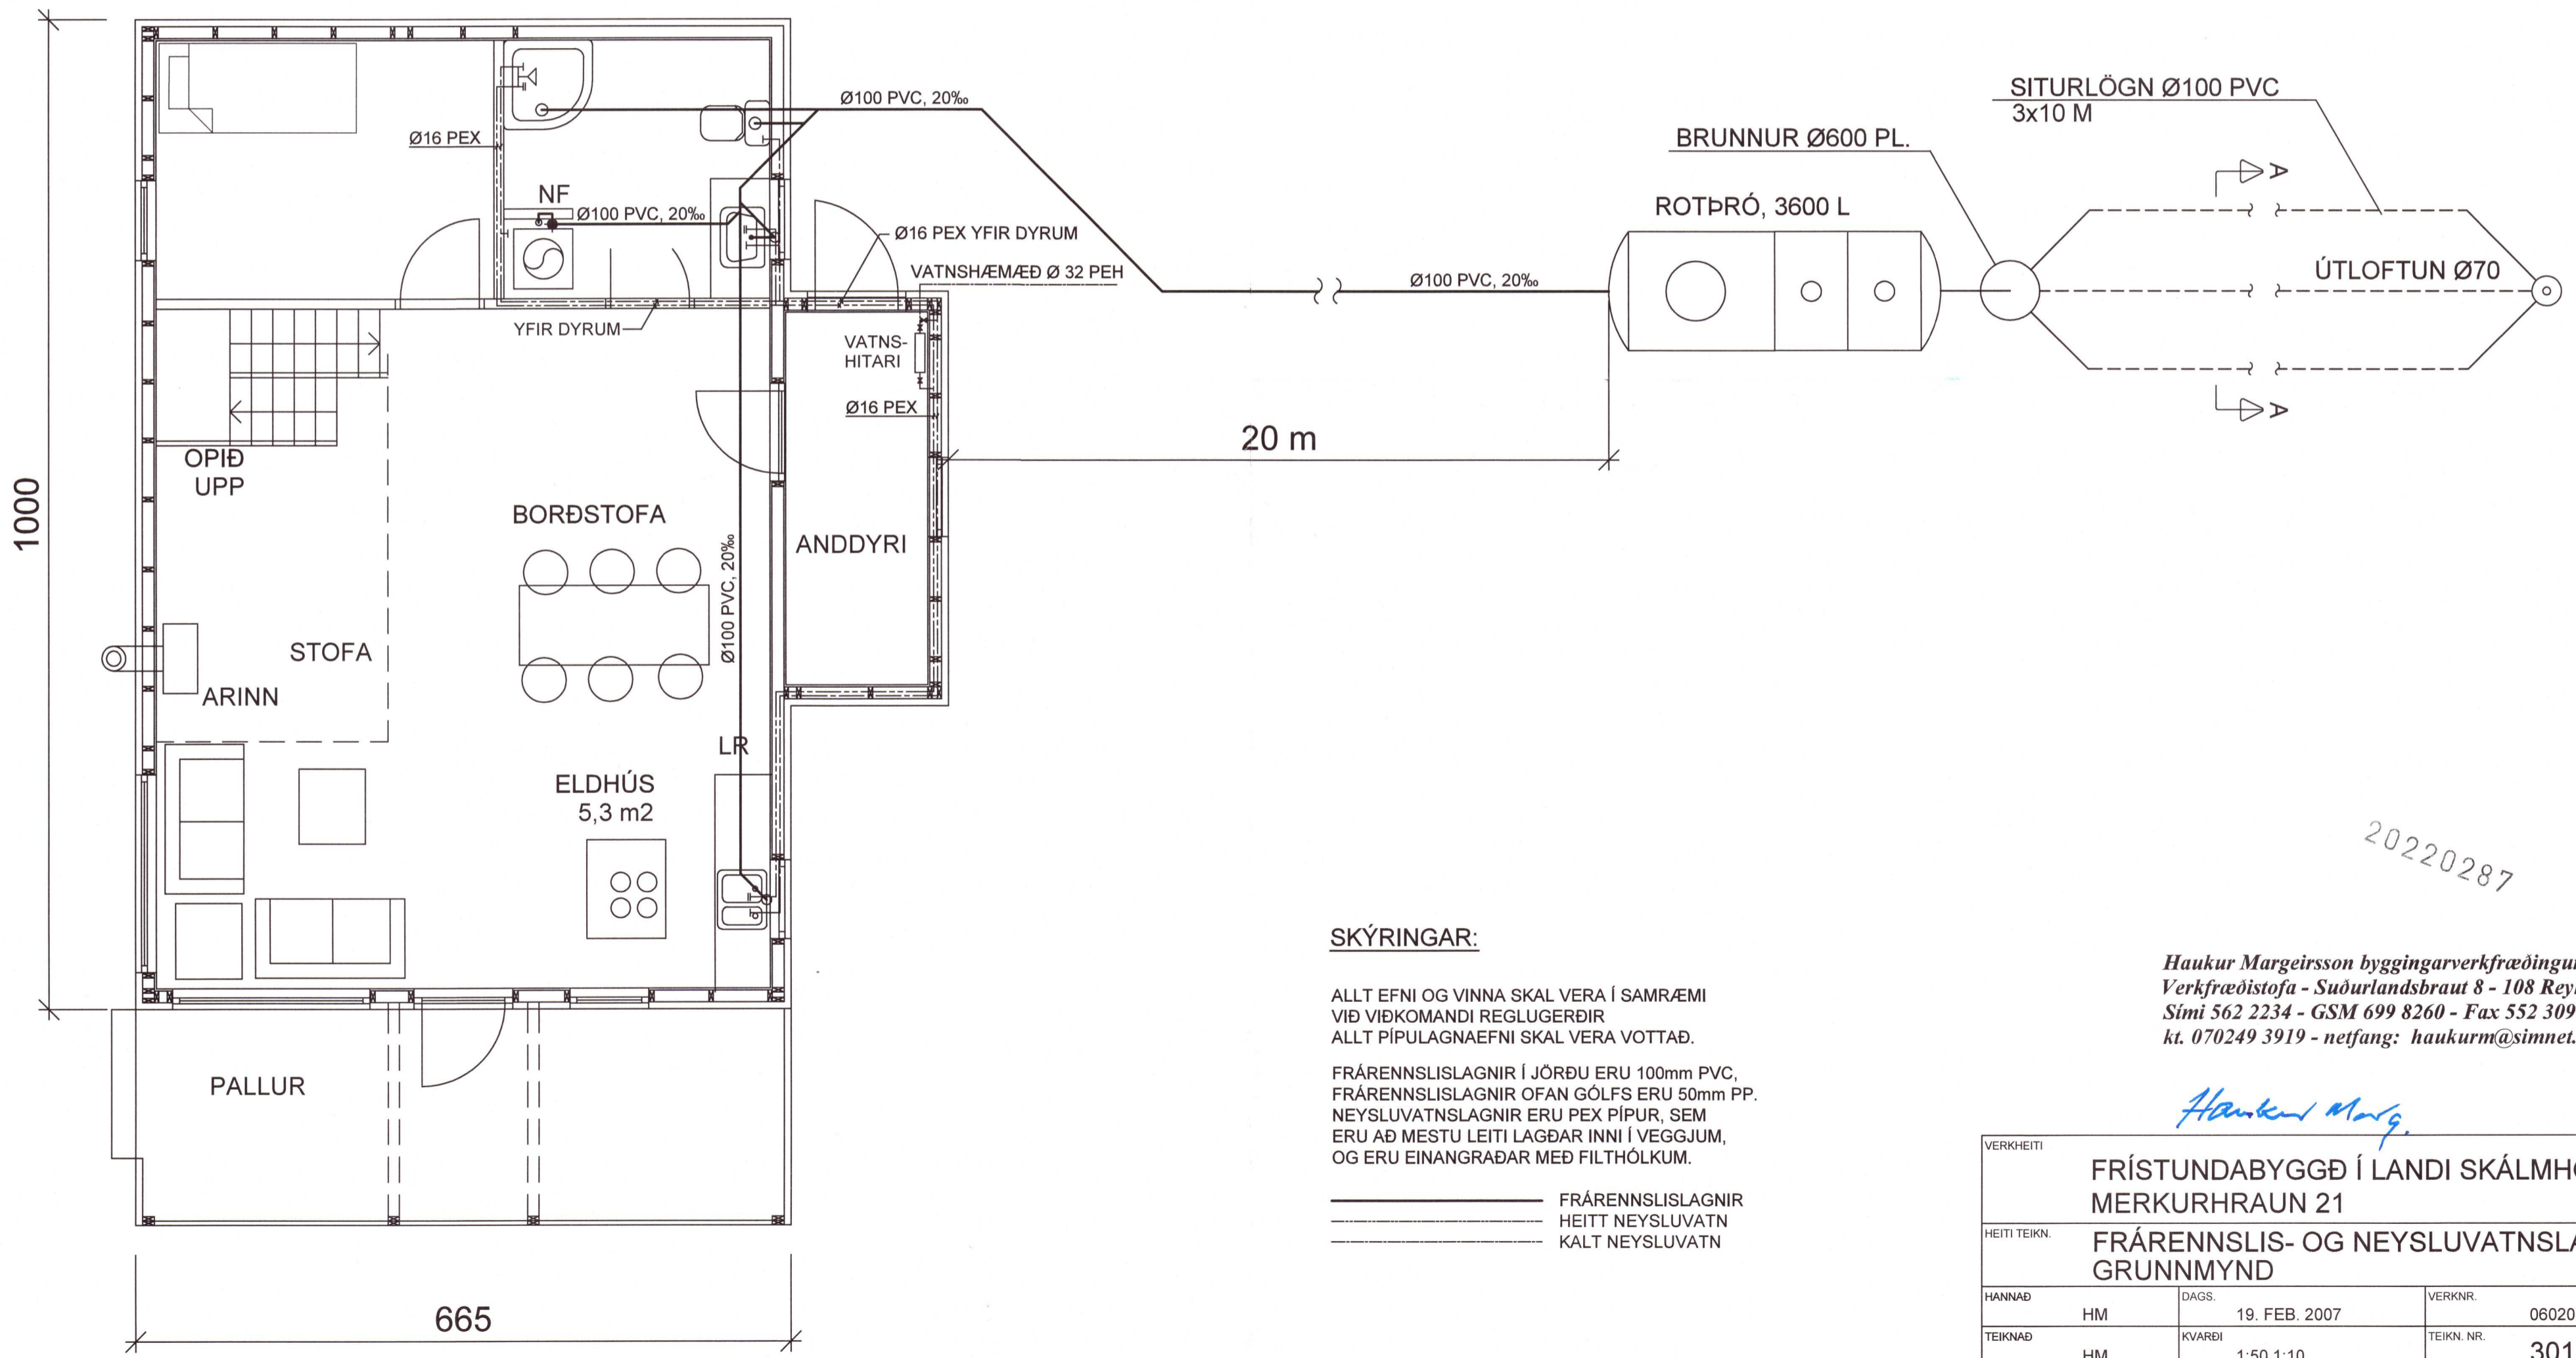


Umhverfis- og tæknisvið  
Uppsveita  
03. des. 2021  
MÓTTAKID  
D.J.

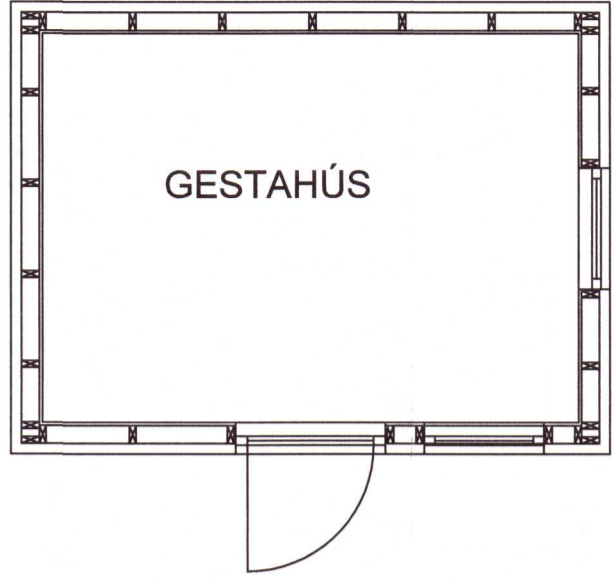

**SKÝRINGAR:**

ALLT EFNI OG VINNA SKAL VERA Í SAMRÆMI VIÐ VIÐKOMANDI REGLUGERÐIR ALLT PÍPULAGNAEFNI SKAL VERA VOTTAD.  
FRÁRENNISLAGNIR Í JÖRÐU ERU 100mm PVC, FRÁRENNISLAGNIR OFAN GÓLFS ERU 50mm PP. NEYSLUVATNSLAGNIR ERU PEX PÍPUR, SEM ERU AÐ MESTU LEITI LAGÐAR INNI Í VEGGJUM, OG ERU EINANGRAÐAR MEÐ FILTHÓLKUM.

————— FRÁRENNISLAGNIR  
- - - - - HEITT NEYSLUVATN  
- - - - - KALT NEYSLUVATN

20220287

Haukur Margeirsson byggingarverkfræðingur  
Verkfræðistofa - Suðurlandsbraut 8 - 108 Reykjavík  
Sími 562 2234 - GSM 699 8260 - Fax 552 3090  
kt. 070249 3919 - netfang: haukurm@simnet.is

*Haukur Margeirsson*

VERKHEITI	FRÍSTUNDABYGGÐ Í LANDI SKÁLMOHTS MERKURHRAUN 21		
HEITI TEIKN.	FRÁRENNIS- OG NEYSLUVATNSLAGNIR GRUNNMYND		
HANNAÐ	HM	DAGS.	19. FEB. 2007
TEIKNAD	HM	KVARÐI	1:50 1:10
VERKNR.			060208
TEIKN. NR.			301