


Siló
(st. plata)



A

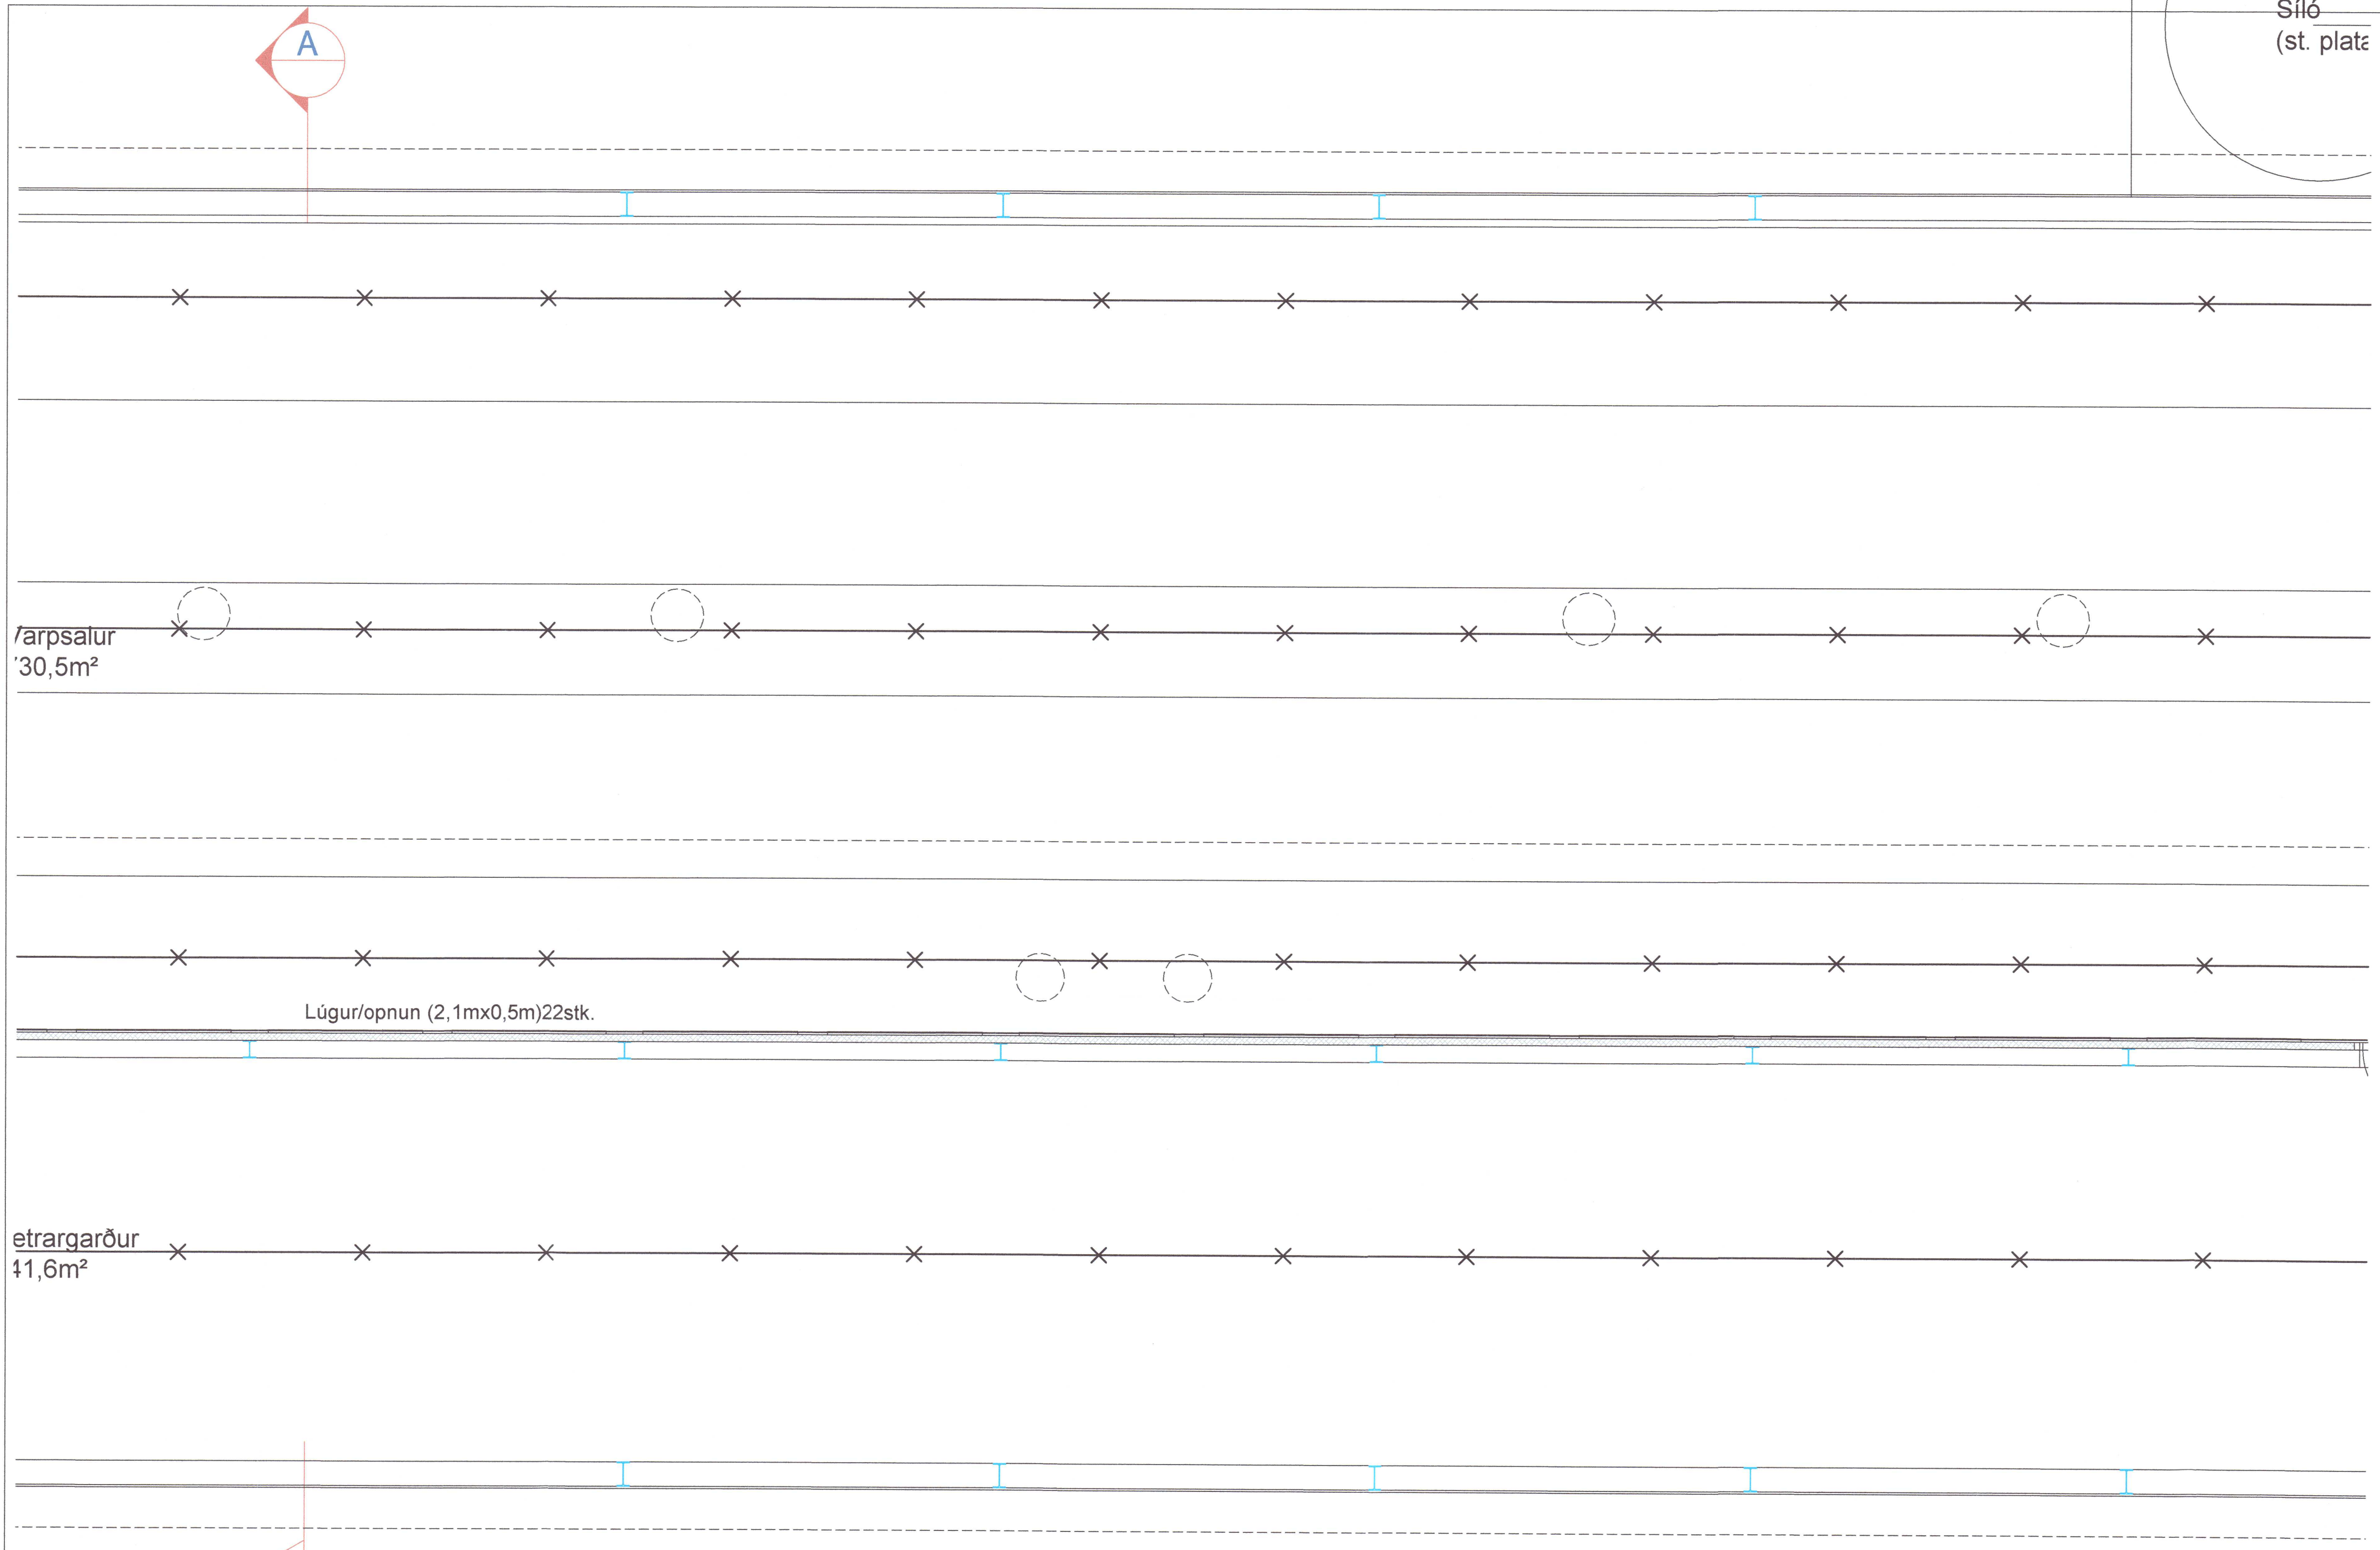

Varpsalur
30,5m²

Lúgur/opnun (2,1mx0,5m)22stk.

etrargarður
41,6m²

Bláðstærð - A3 1:100 / A1 1:50

HÖNNUÐUR:

Þór Stefánsson

YFIRFARIÐ:

Þór Stefánsson

SAMÞYKKT:

Þór Stefánsson KT:

BREYTINGAR:

VERKHEITI:

Kjúklingahús
Miklholtshellir 2
Hraungerðishreppi

VERKHLUTI:

Lágspennulagnir
Miðja suður

Mkv: 1:50



RAFLAGNATEIKNINGAR
ÞÓR STEFÁNSSON RAFLAGNATEIKNINGUR
EYRAVEGI 32 SELFOSSI SÍMAR 482 3480 & 897 8718
NETFANG: rafteikn@gmail.com FAX 482 3366

ÁRITUN AÐALHÖNNUÐAR

20220341

ÚTPRENTAÐ: 8.2.2022 16:31:27

SÍÐAST VISTAÐ: 10.1.2022 20:34:07

TÖLVUNAFN: Rafliðgn 22 01-2459.dwg

SLÓÐ: F:\NOD\Verk\Miklholtshellir 2\Teikningar

VERKNÚMUR BLAÐ

2459-2021-059 6 af 15

DAGSETNING: 28 nóvember 2021