


ata)

Umhverfis- og tæknisvið Uppsveita
Yfirfarið
- 1 MAR 2022
Byggingarfulltrúi

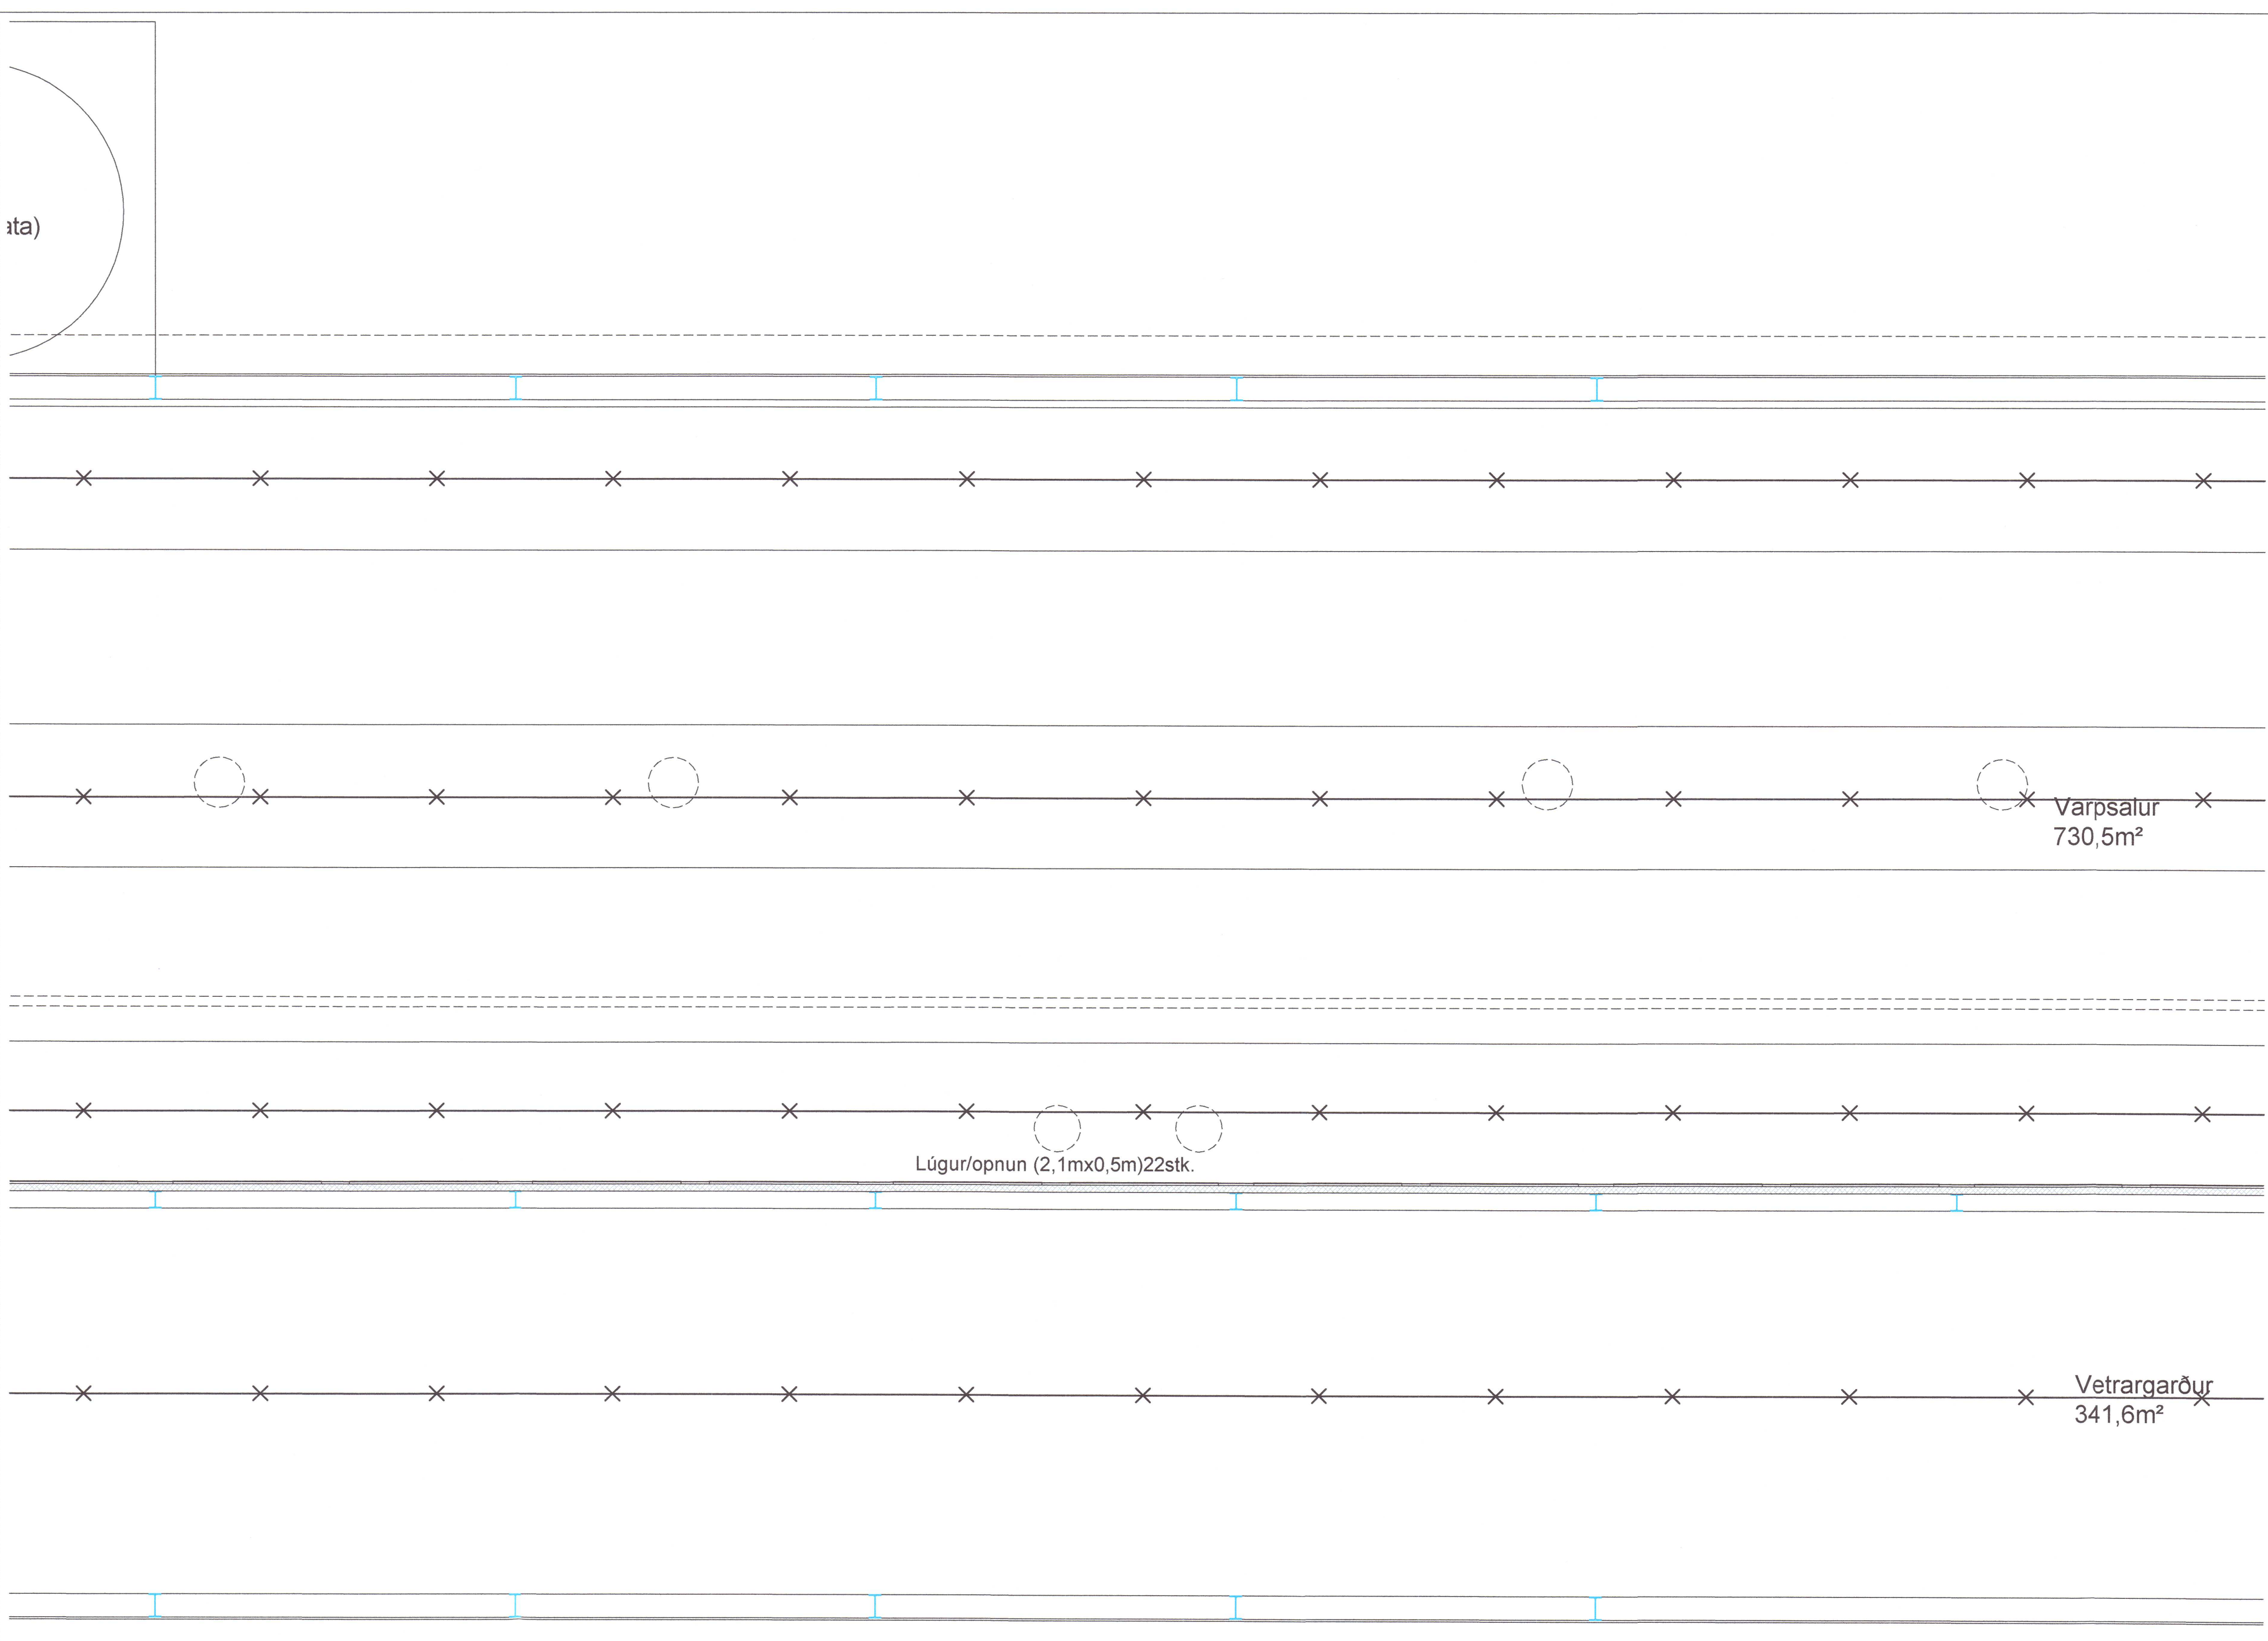

Bláðstærð - A3 1:100 / A1 1:50

HÖNNUÐUR:

Þór Stefánsson

YFIRFARIÐ:

Þór Stefánsson

SAMÞYKKT:

KT:

Þór Stefánsson 211261-374<

BREYTINGAR:

VERKHEITI:

Kjúklingahús

Miklholtshellir 2

Hraungerðishreppi

VERKHLUTI:

Lágspennulagnir

Mið hluti norður

Mkv: 1:50



RAFLAGNATEIKNINGAR

ÞÓR STEFÁNSSON RAFIÐNFRÆÐINGUR

EYRAVEGI 32 SELFOSSI SÍMAR 482 3480 & 897 8718

NETFANG: rafteikn@gmail.com FAX 482 3366

ÁRITUN ABALHÖNNUÐAR

20220343

ÚTPRENTAD: 8.2.2022 16:33:33

SÍÐAST VISTAD: 10.1.2022 20:34:07

TÖLVUNAFN: Raflögn 22 01-2459.dwg

SLÓÐ: F:\OD\Verk\Miklholtshellir 2\Teikningar

VERKNÚMÉR BLAÐ

2459-2021-059 8 af 15

DAGSETNING: 28 nóvember 2021