


Umhverfis- og tæknisvið Uppsveita
Yfirfarið
 - 1 MAR 2022
Jón Stefánsson
 FA. Byggingartillit

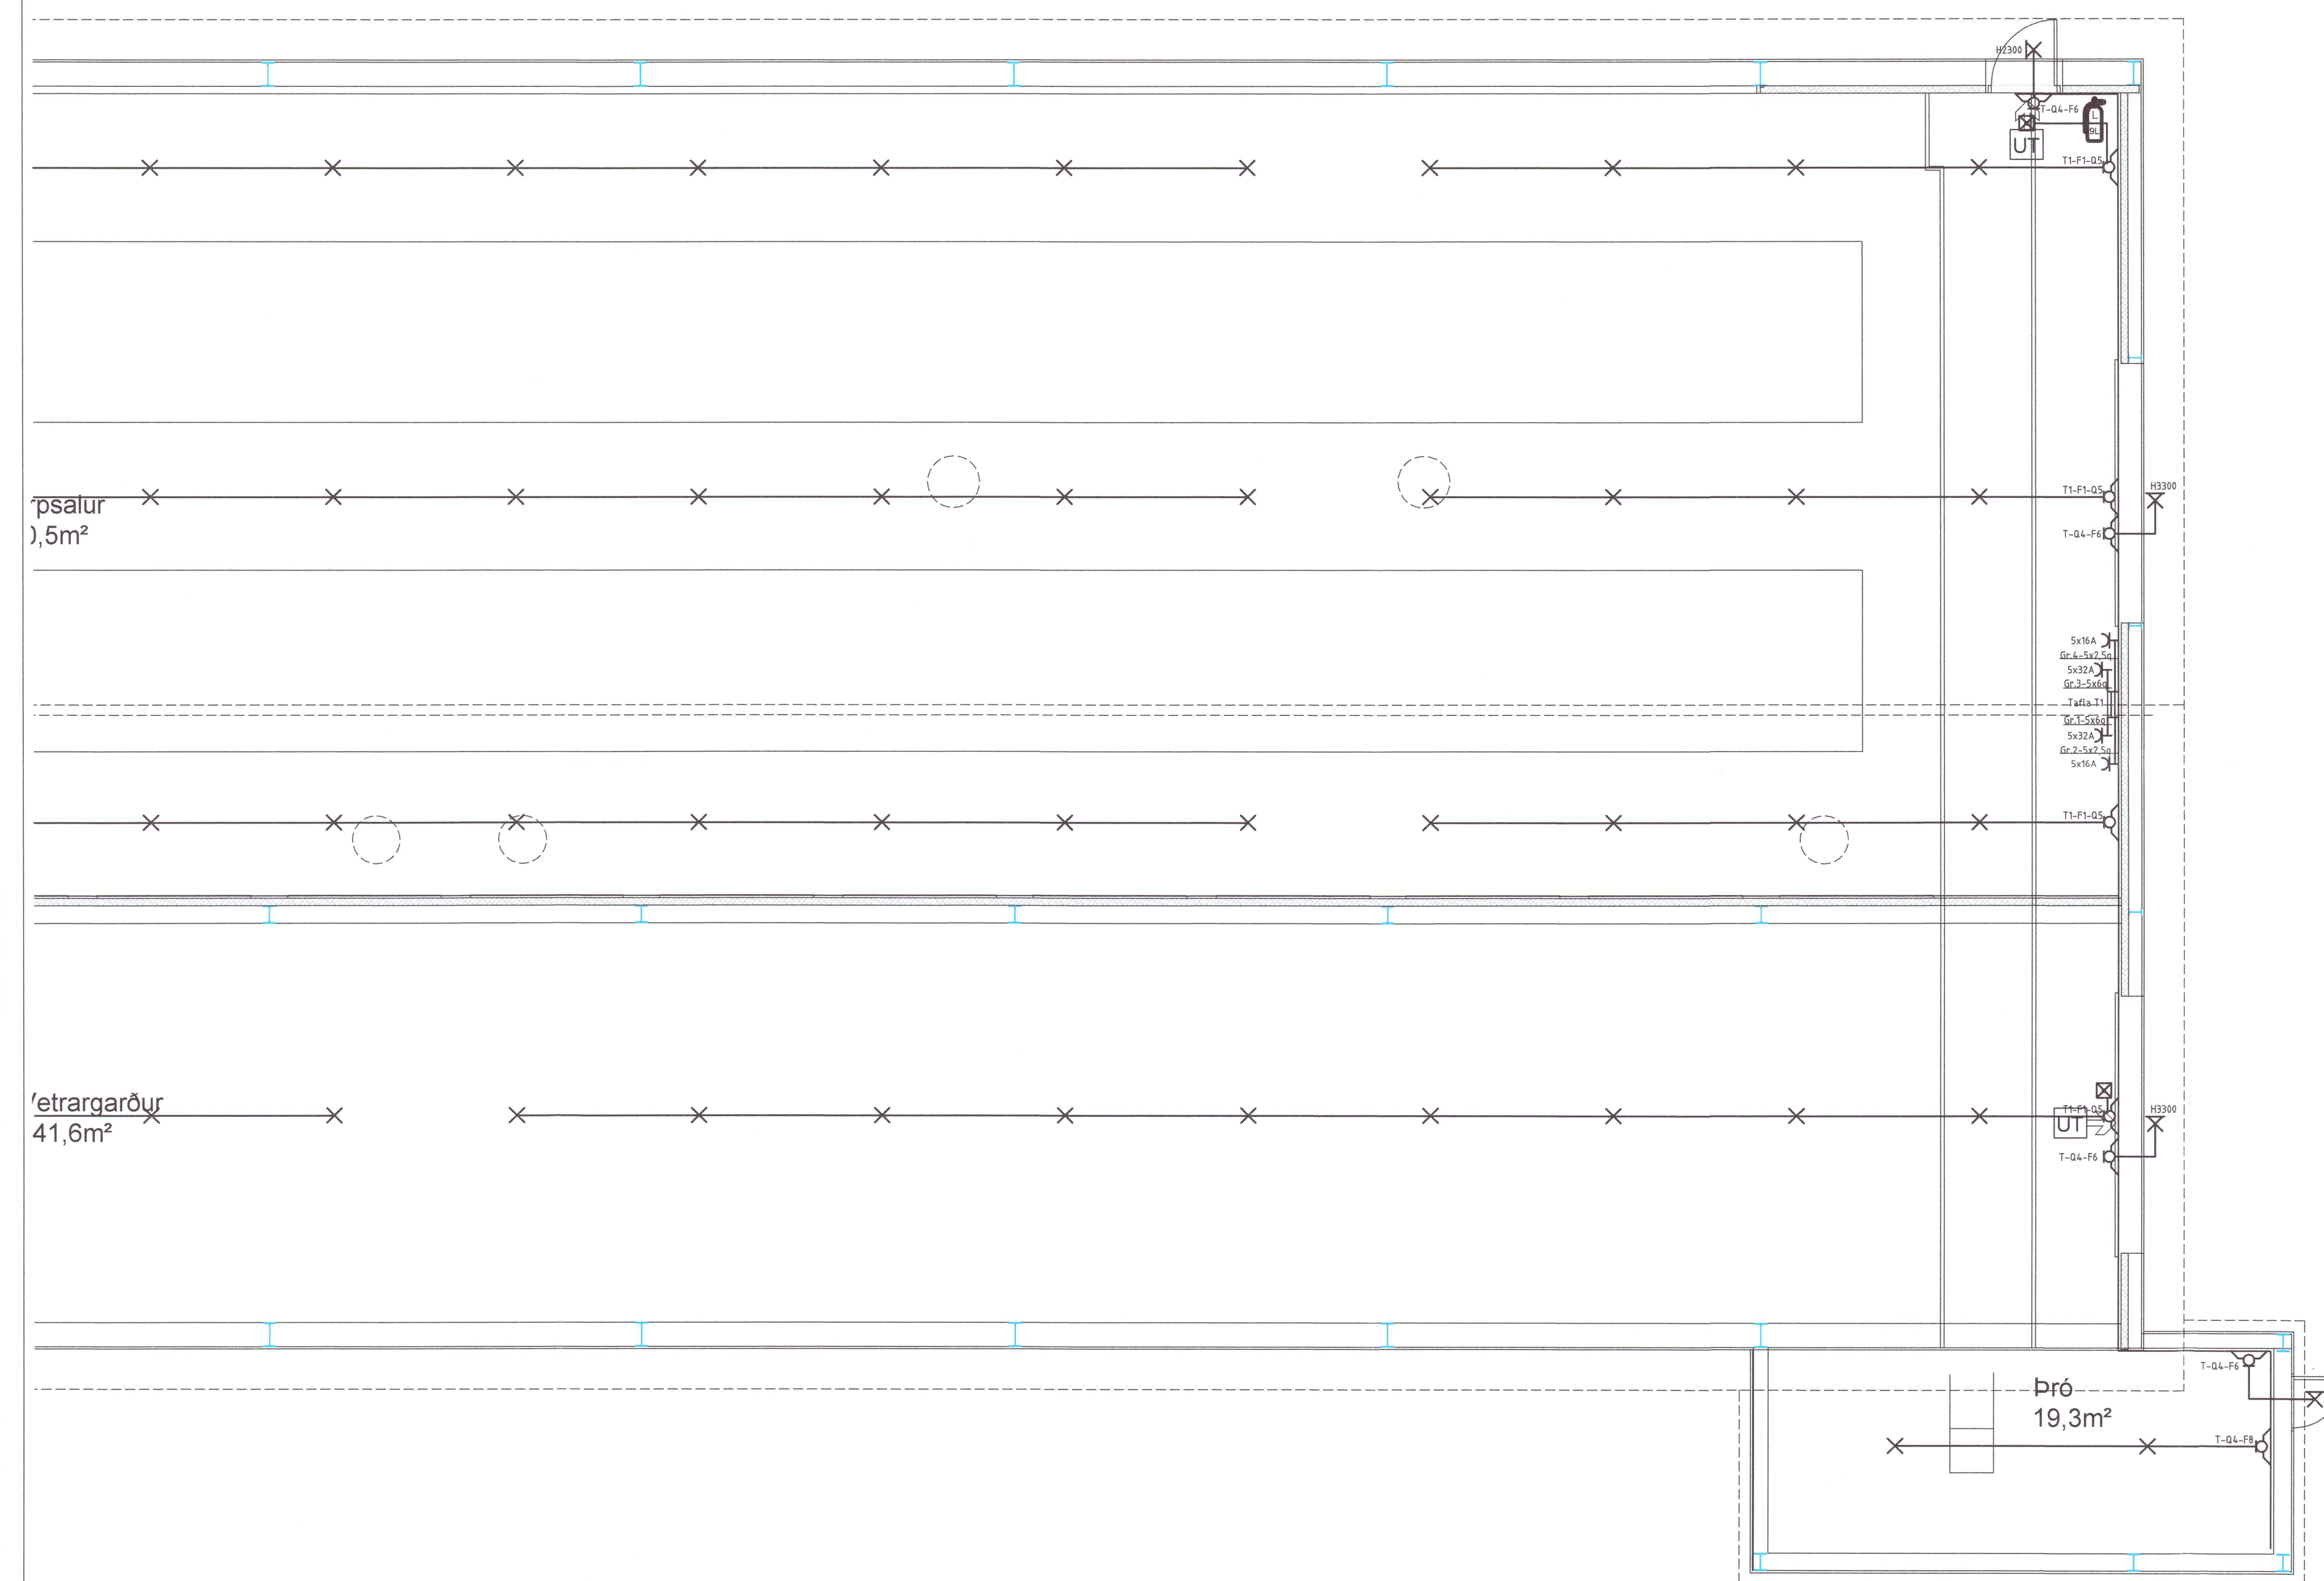

Bládstærð - A3 1:100 / A1 1:50
 HÖNNUÐUR:
 Þór Stefánsson
 YFIRFARIÐ:
 Þór Stefánsson
 SAMDYKKT: *Þór Stefánsson* KT: 211261-5745
 BREYTINGAR:

VERKHEITL.
Kjúklingahús
Miklholtshellir 2
Hraungerðishreppi
 VERKHLUTI.
Lágspennulagnir
Norður hluti
 Mkv: 1:50



RAFLAGNATEIKNINGAR
 ÞÓR STEFÁNSSON RAFLAGNATEIKNINGUR
 EYRAVEGI 32 SELFOSSI SÍMAR 482 3480 & 897 8718
 NETFANG: rafftekn@gmail.com FAX 482 3366

ÁRITUN ABALHÖNNUÐAR 20220344
 ÚTPRENTAÐ: 8.2.2022 16:33:56
 SÍÐAST VISTAÐ: 10.1.2022 20:34:07
 TÖLVUNAFN: Rafloagn 22_01-2459.dwg
 SLÓÐ: F:\OD\Verk\Miklholtshellir 2\Teikningar
 VERKNÚMÉR: 2459-2021-059 BLAÐ: 9 af 15
 DAGSETNING: 28 nóvember 2021