

87,5m²


87,5m²

87,5m²

87,5m²

Umhverfis- og tæknisvið Uppsveita
 Yfirfarið
 11 MAR 2022
S.K. Ska
 Byggingarfulltrúi

Byggingarreitur

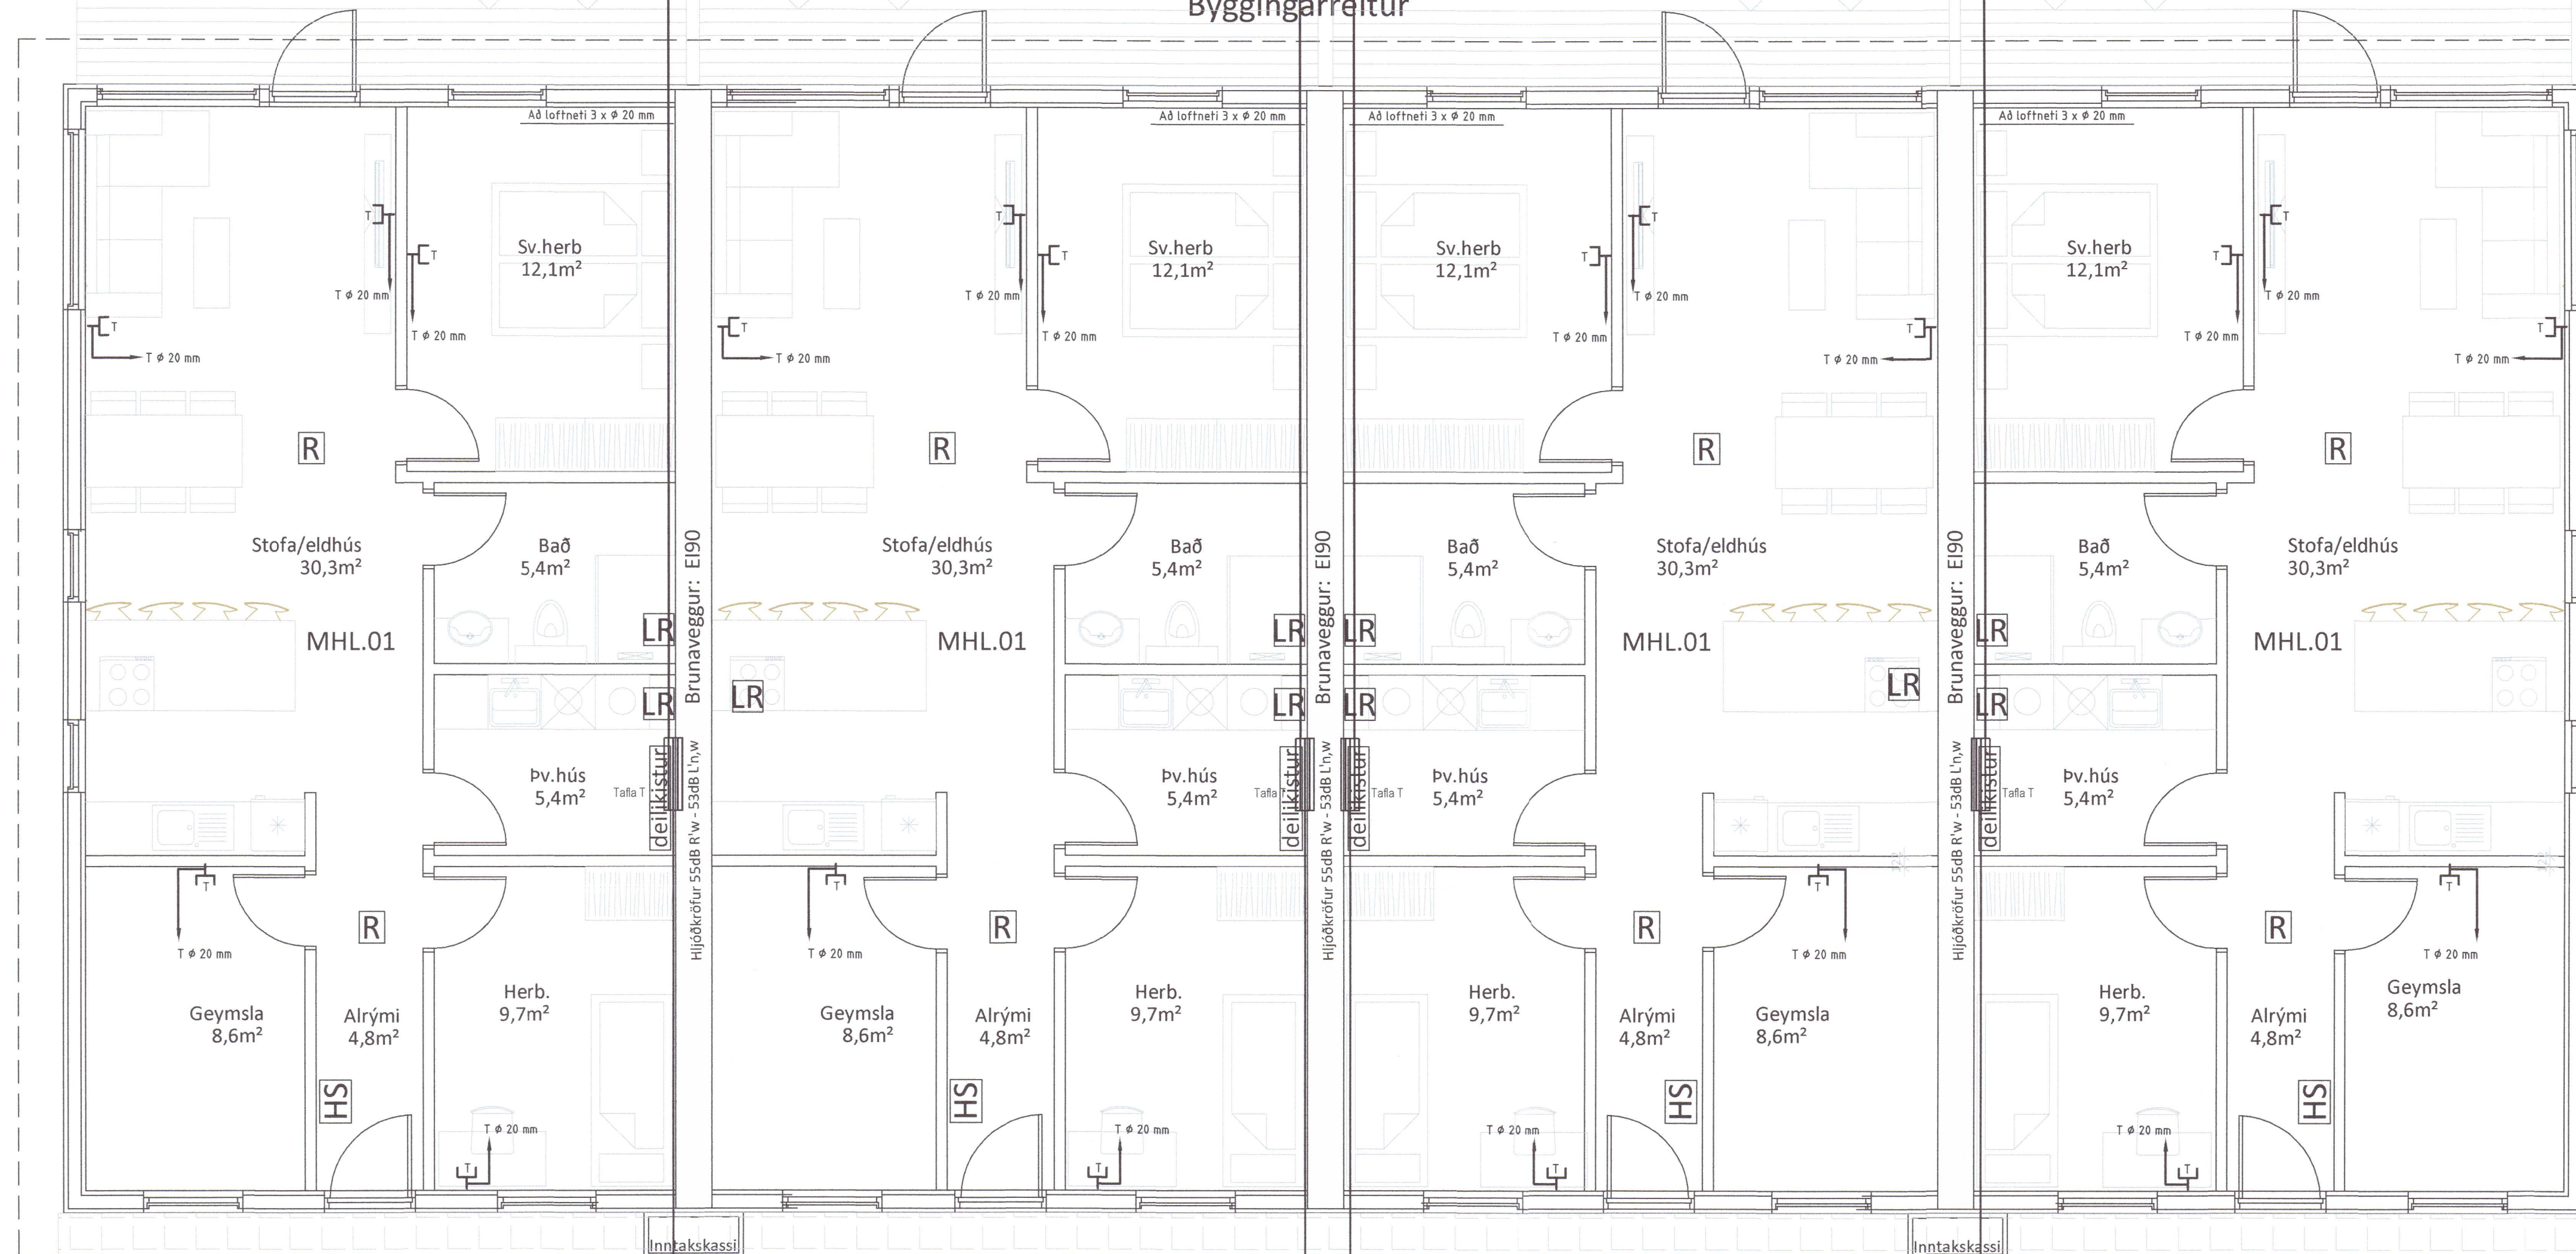

HÖNNUÐUR:

Þór Stefánsson

YFIRFARIÐ:

Þór Stefánsson

SAMÞYKKT:

KT:

Þór Stefánsson 21061-5745

BREYTINGAR:

VERKHEITI:

Raðhús

Brekkuholt 8 abcd

Reykholti

VERKHLUTI:

Smáspennulagnir

Mkv: 1:50



RAFLAGNATEIKNINGAR
 ÞÓR STEFÁNSSON RAFIÐNFRÆÐINGUR
 EYRAVEGI 32 SELFOSSI SÍMAR 482 3480 & 897 8718
 NETFANG: rafteikn@gmail.com FAX 482 3366

ÁRITUN ADALHÖNNUÐAR

20220425

ÚTPRENTAÐ: 25.2.2022 16:47:18

SÍÐAST VISTAÐ: 25.2.2022 16:44:55

TÖLVUNAFN: Raflögn 22_02-2444.dwg


SLÓÐ: F:\OD\Verk\Brekkuholt 8\Teikningar

VERKNÚMUR: BLAÐ

2444-2021-044 4 af 6

DAGSETNING: 7 október 2021

Byggingarreitur

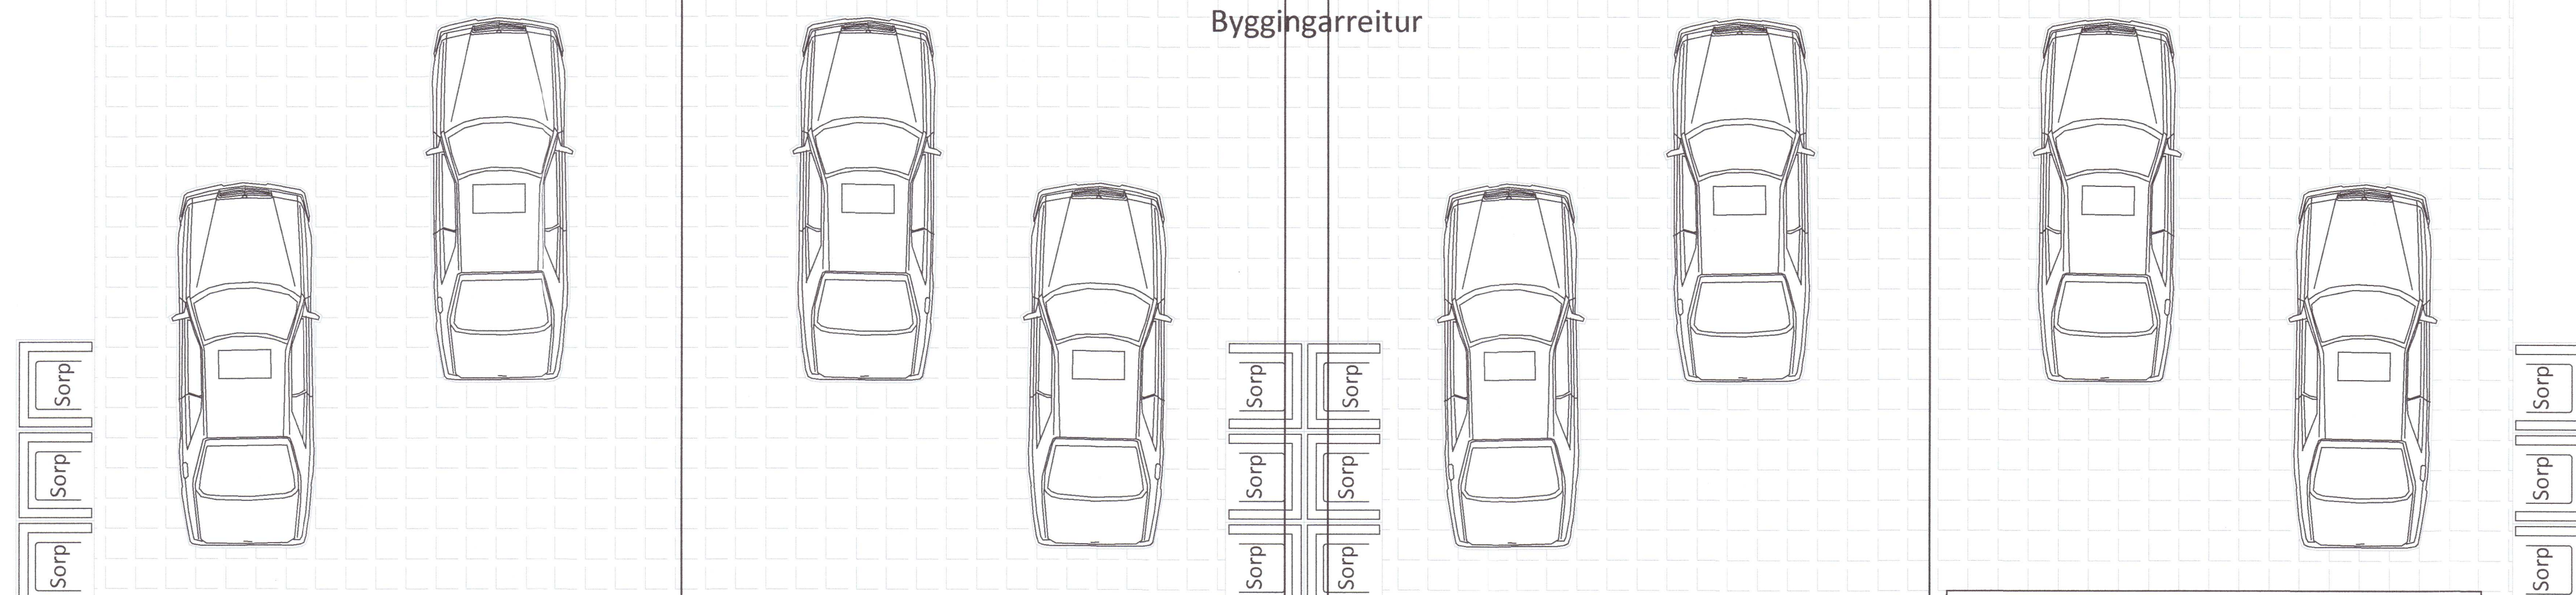

INNTAKSRÖR SKULU VERA 70 cm. UNDIR ENDANLEGU YFIRBORDI
 INNTAKSRÖR RAFVEITU ϕ 50 mm + 3 \times ϕ 32 mm FYRIR LÖBARLÝSINGU
 INNTAKSRÖR FYRIR LJÓSLÆÐARA ϕ 50 mm + 2 \times ϕ 32 mm
 INNTAKSRÖR LEGGIST AÐ LÖÐARMÖRKUM
 HEIMTAUG RAFVEITU 400V / 240 V, 3 \times 50 A