


Umhverfis- og tæknisvið Uppsveita  
 Yfirfarið  
 11 MAR 2022  
 Byggingarfulltrúi

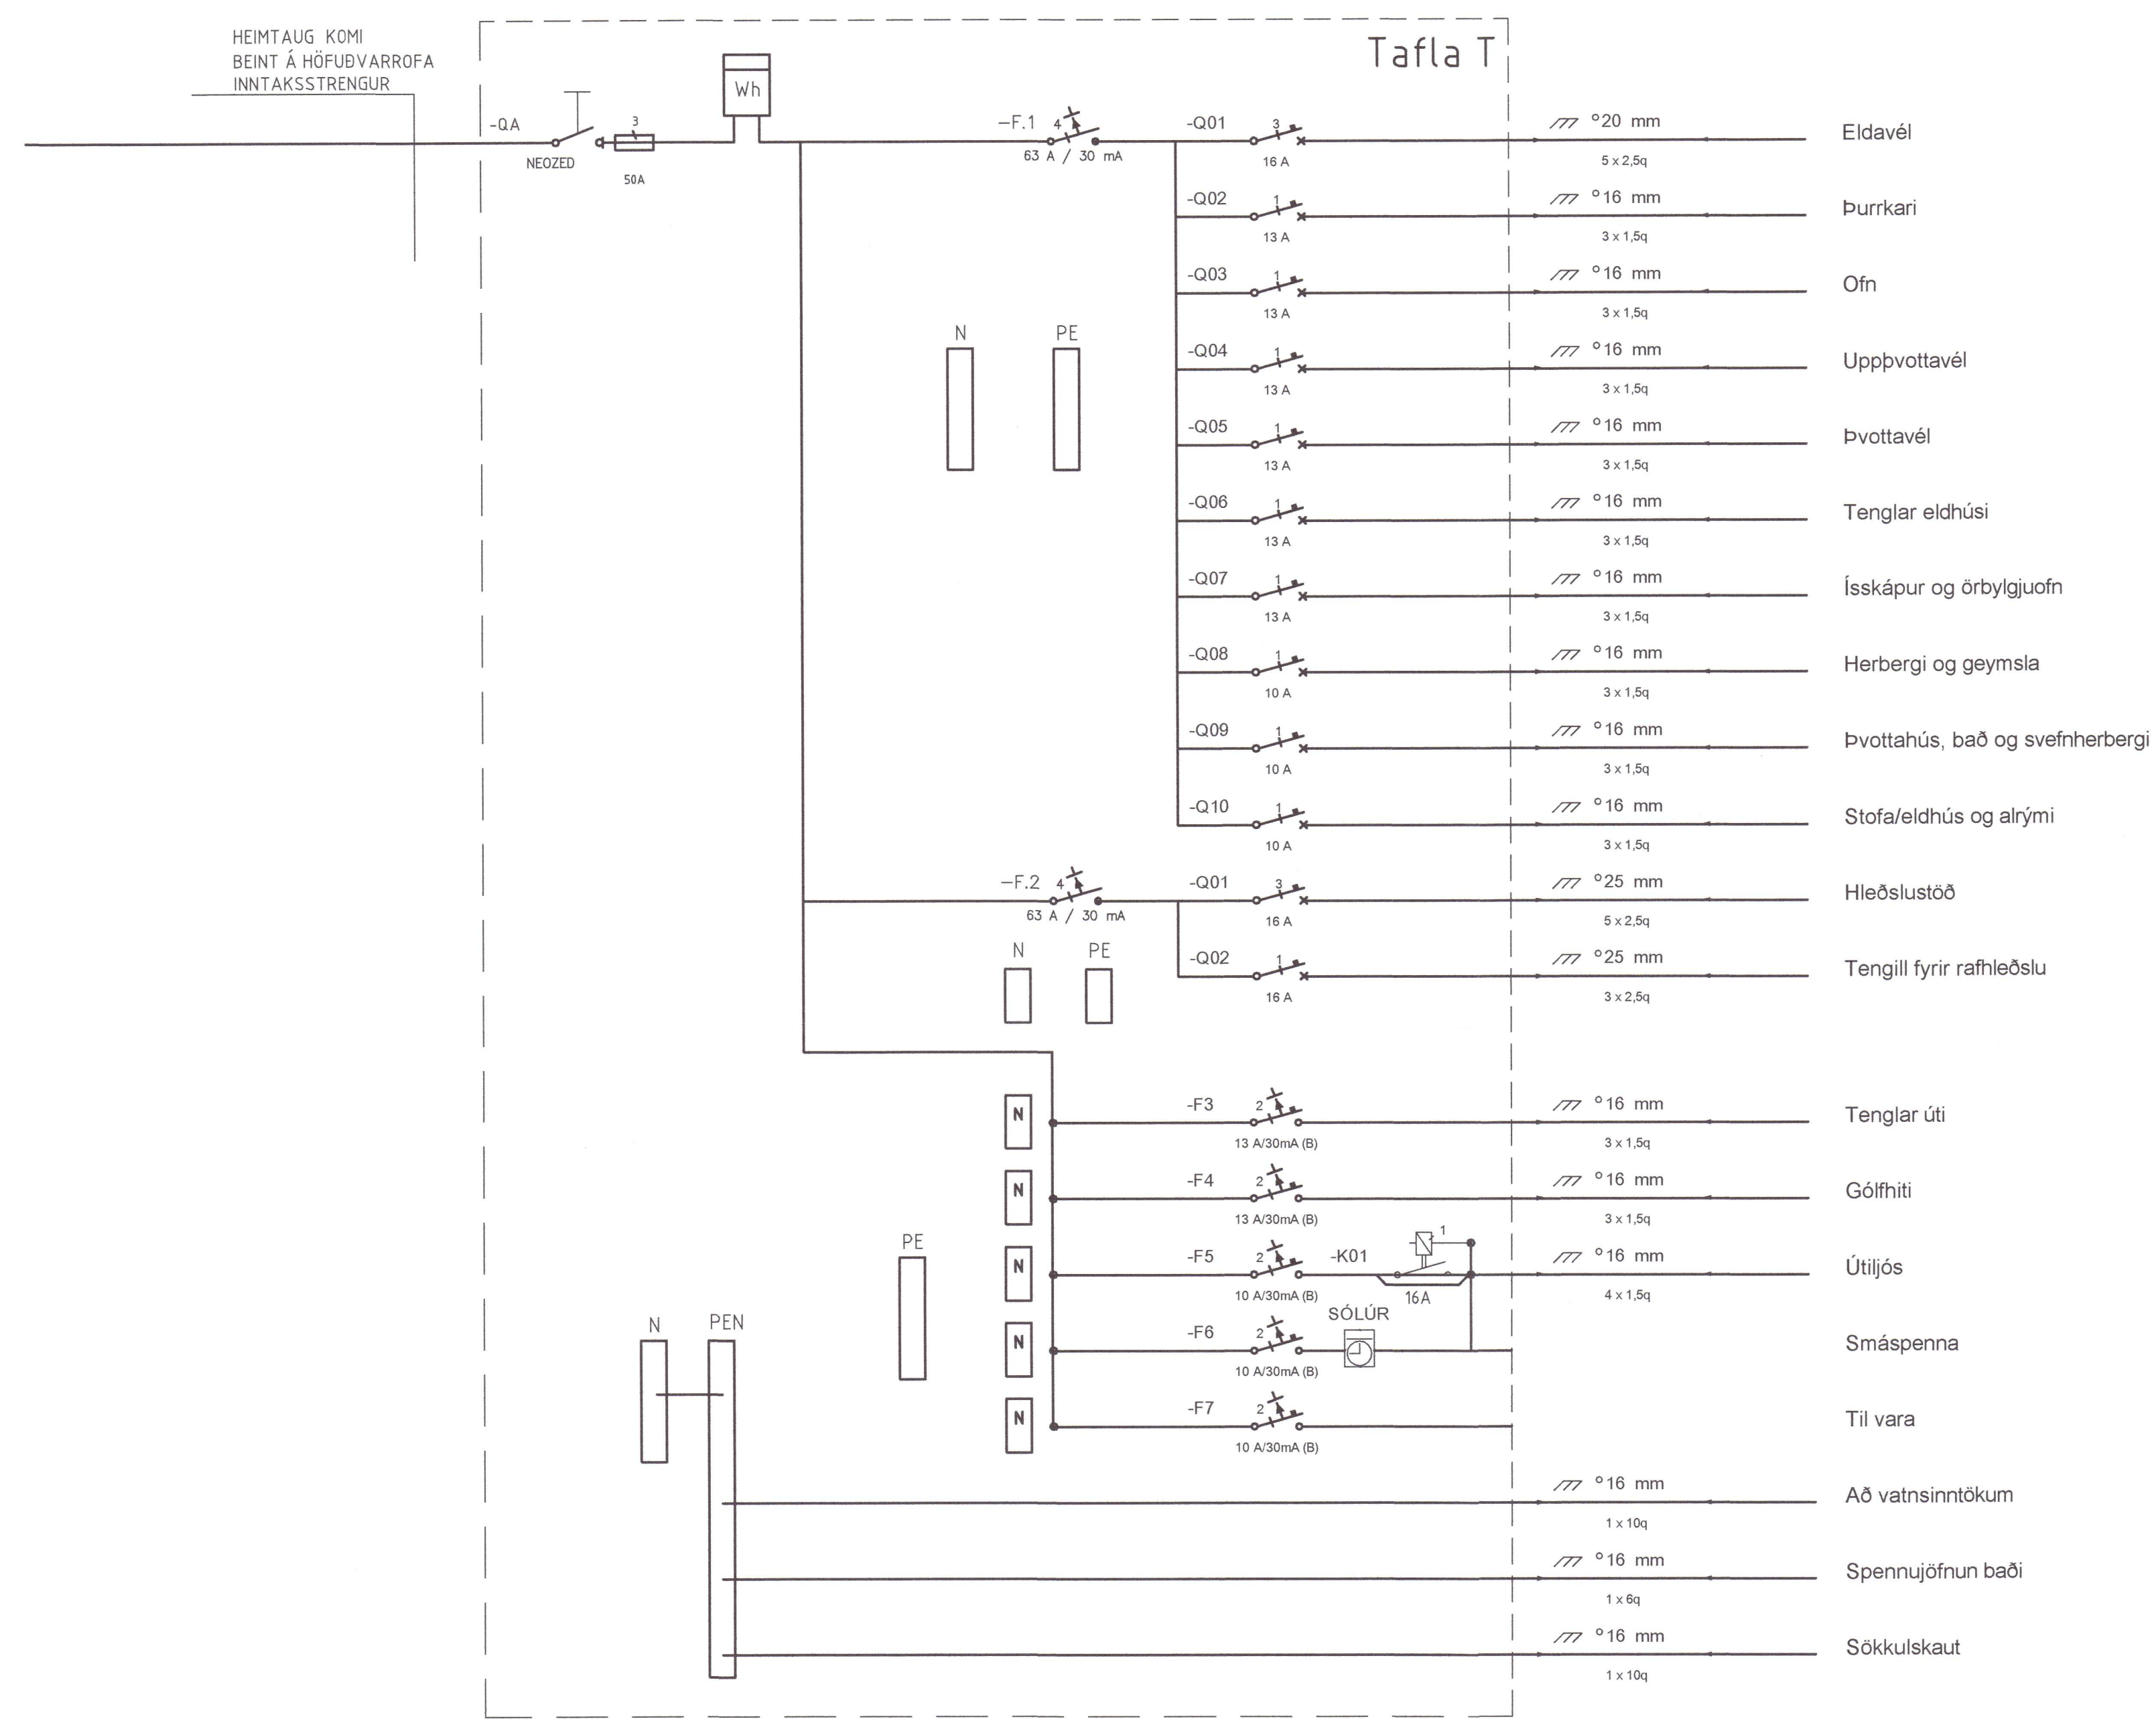

HÖNNUÐUR:  
 Þór Stefánsson  
 YFIRFARID:  
 Þór Stefánsson  
 SAMÞYKKT: KT:  
 BREYTINGAR:

VERKHEITI:  
 Raðhús  
 Brekkuholt 8 abcd  
 Reykholti

VERKHLUTL:  
 Einlínumynd  
 Tafla T  
 Mkv:Enginn



RAFLAGNATEIKNINGAR  
 ÞÓR STEFÁNSSON RAFIÐNFRÆÐINGUR  
 EYRAVEGI 32 SELFOSSI SÍMAR 482 3480 & 897 8718  
 NETFANG: rafteikn@gmail.com FAX 482 3366

ÁRITUN ADALHÖNNUÐAR 20220427

ÚTPRENTAÐ: 25.2.2022 16:48:04  
 SÍÐAST VISTAÐ: 25.2.2022 16:44:55  
 TÖLVUNAFN: RafLögn 22 02-2444.dwg  
 SLÖÐ: F:\0D\Verk\Brekkuholt 8\Teikningar  
 VERKNÚMER: BLAÐ  
 2444-2021-044 6 af 6  
 DAGSETNING: 7 október 2021