


Mhl.01 0103
Brekkuholt 10c
87,5m²

Mhl.01 0102
Brekkuholt 10b
87,5m²

Mhl.01 0101
Brekkuholt 10a
87,5m²

Umhverfis- og tæknisvið Uppsveita
Yfirfarið
11 MAR 2022
S.H. S.H.
Byggingarfulltrúi

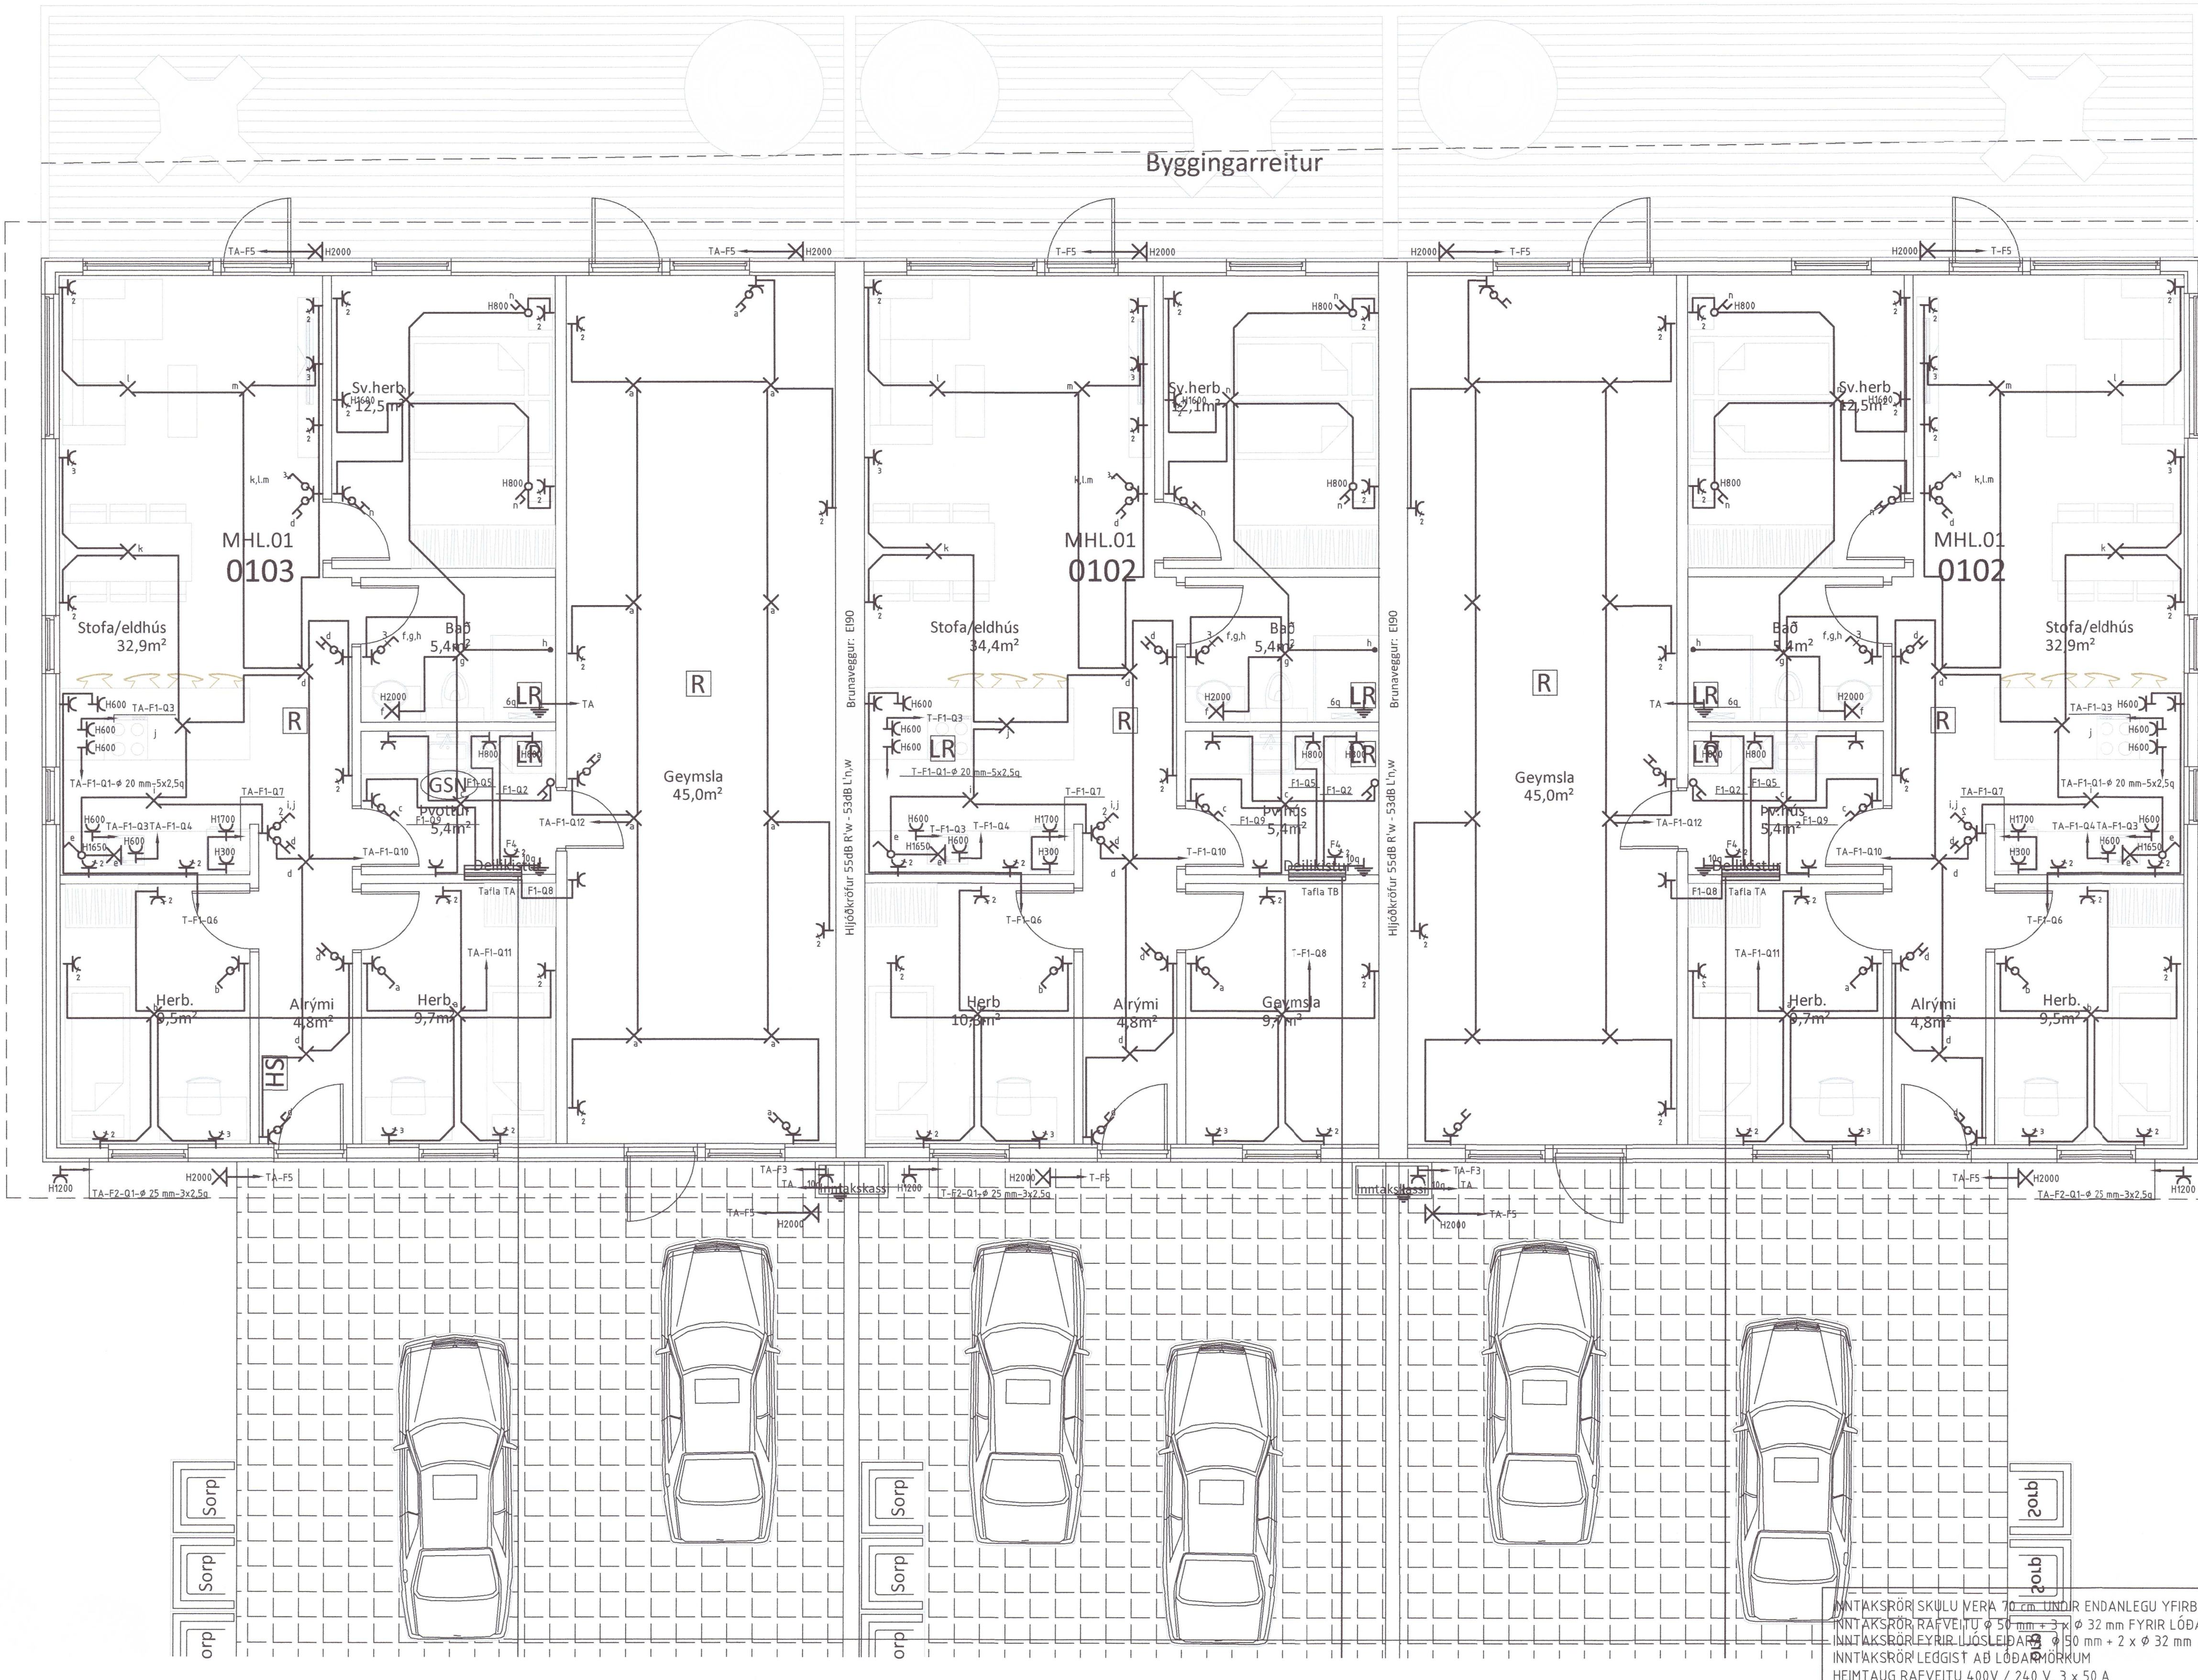

HÖNNUÐUR:
Þór Stefánsson
YFIRFARIÐ:
Þór Stefánsson
SAMÞYKKT: KT:
Þór Stefánsson 21021-3749

VERKHEITI:
Raðhús
Brekkuholt 10 abc
Reykholti

VERKHLUTI:
Lágspennulagnir

Mkv: 1:50



RAFLAGNATEIKNINGAR
ÞÓR STEFÁNSSON RAFLIÐNFRÆÐINGUR
EYRAVEGI 32 SELFOSSI SÍMAR 482 3480 & 897 8718
NETFANG: raffeikn@gmail.com FAX 482 3366

ÁRITUN ABALHÖNNUÐAR 20220431

ÚTPRENTAÐ: 25.2.2022 20:25:36
SÍÐAST VIÐSTAÐ: 25.2.2022 20:13:14
TÖLVUNAFN: Rafliðgn 22 02-2445.dwg
SLÓÐ: F:\001\Verk\Brekkuholt 10\Teikningar
VERKNÚMÉR: BLAÐ
2445-2021-045 3 af 6
DAGSETNING: 25 febrúar 2022

INNTAKSRÖR SKULU VERA 70 cm LÍNIR ENDANLEGU YFIRBORDI
INNTAKSRÖR RAFLVEITU 50 mm x 3 x 32 mm FYRIR LÖÐARLÝSINGU
INNTAKSRÖRLEYRIR LÖSLEIÐAÐ 50 mm x 2 x 32 mm
INNTAKSRÖR LEGDIST AÐ LÖÐARMÖRKUM
HEIMTAUG RAFLVEITU 400V / 240 V, 3 x 50 A