



Umhverfis- og tæknisvið Uppsveita
Yfirfarið
 10 JAN 2022
[Signature]
 Byggingarfulltrúi

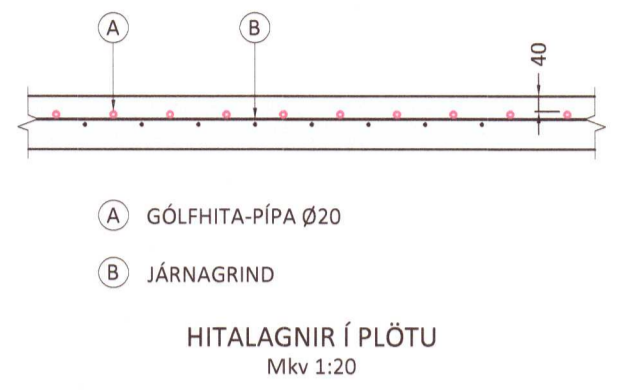

UPPLÝSINGAR UM SLAUFUR:

NR.	LENGD: [m]	MILLIBIL: [mm]	AFKÖST: [W]
1	77	100-150	1.155
2	139	100-150	2.085
3	35	100	525
4	56	100	840
5	180	100-150	2.700
6	120	100	1.800
7	113	100	1.695
8	170	150	2.550
9	174	100-150	2.610
10	117	100-150	1.755
11	123	100-150	1.845
12	106	150	1.590
13	55	100	825
14	52	100	780
15	33	100	495
SAMT.	1.550		23.250

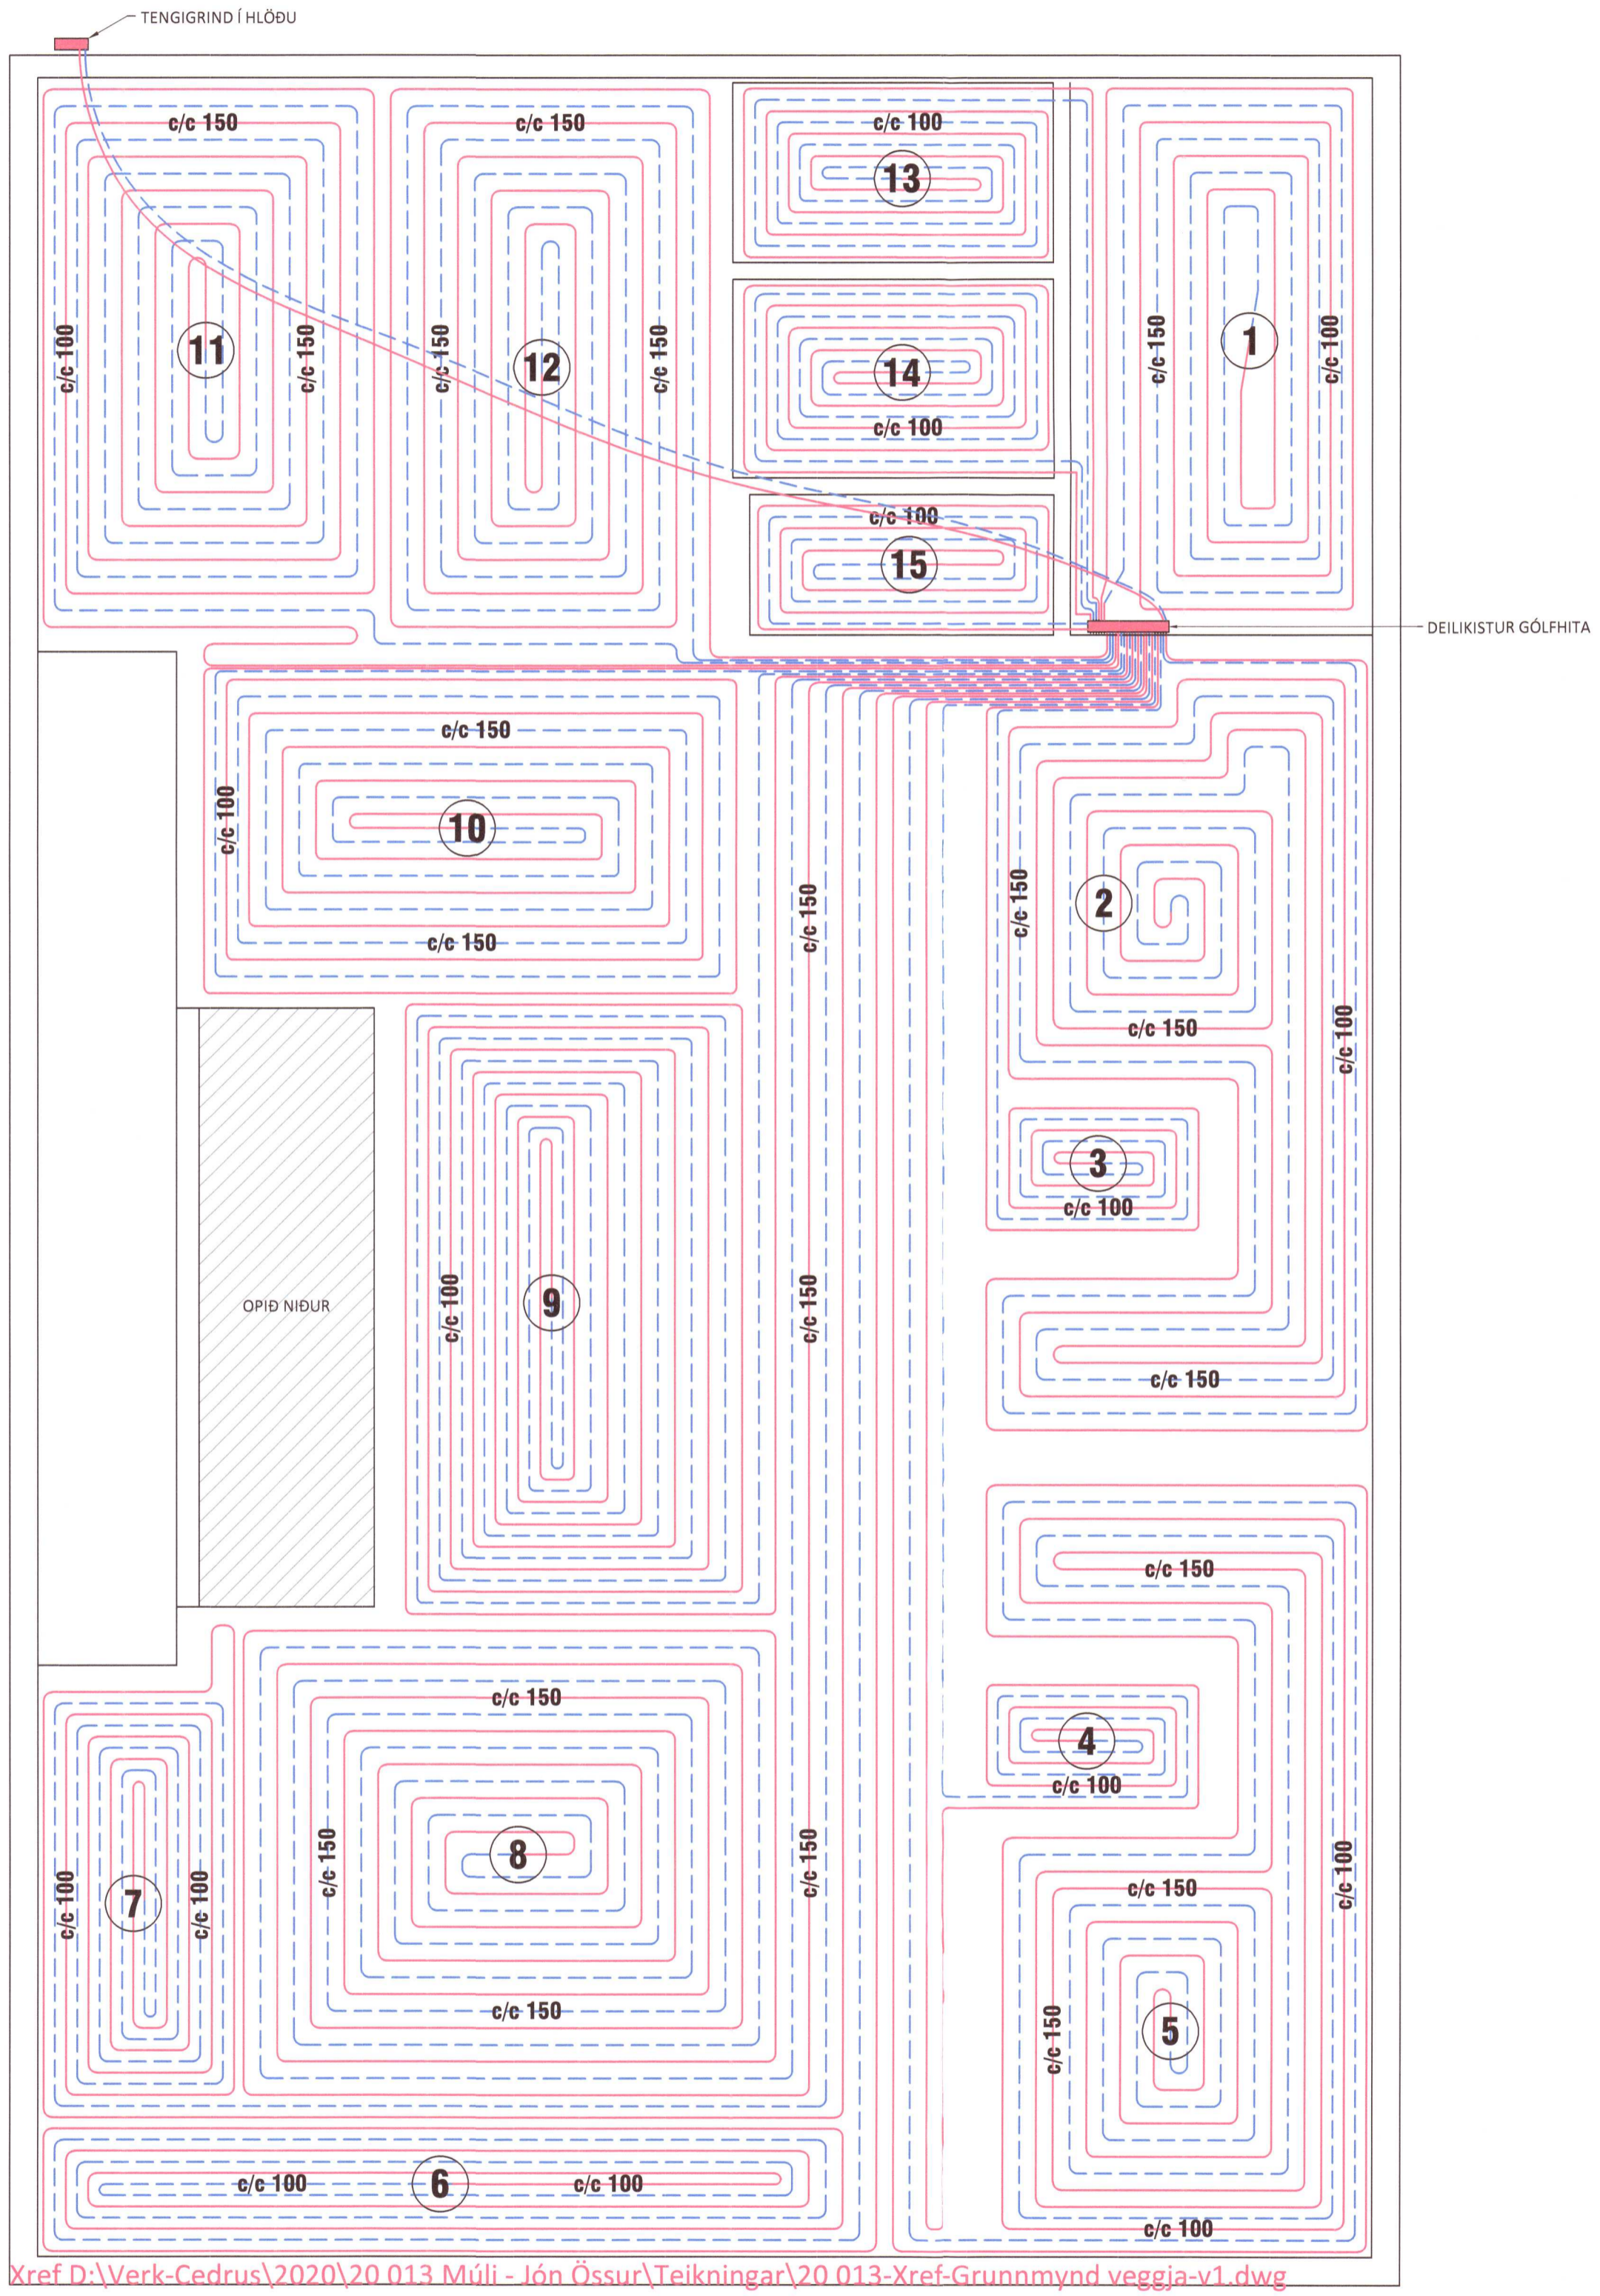

Xref:D:\Verk-Cedrus\2020\20 013 Müli - lón Össur\Teikningar\20 013-Xref-Grunnmynd veggja-v1.dwg

LAGNAEFNI:
 NOTA SKAL Ø20x2,0 PEX PLASTPIPUR MEÐ SÚREFNISKÁPU. STOFNLAGNIR AÐ DEILIKISTU SÉU Ø25 PEX Í IÐRÁTTARRÖRI Í GÓLF.

SKÝRINGAR:
 LAGNIR SKULU FESTAR VEL OFAN Á JÁRNAGRIND MEÐ MILLIBILI SKV. TEIKNINGU OG STEYPIST Í GÓLFPLÖTU. DÝPT Á PÍPUR SKAL VERA 40mm, SJÁ SKÝRINGARMYND.

ÞAR SEM / EF PÍPUR KOMA UNDIR MILLIVEGGI ER MÆLT MEÐ AÐ LEIÐARAR VEGGJA SÉU LÍMDIR NIÐUR.

EF SALERNI ERU EKKI VEGGHEND SKAL VARAST AÐ LEGGA PÍPUR ÞAR SEM FESTISKRUFUR KOMA Í GÓLF.

ALLAR LAGNIR SÉU Í SAMRÆMI VIÐ GILDANDI REGLUGERÐIR OG ÍST 67.

LAGNIR SKULU ÞRÝSTIÞRÓFAST MEÐ 6 BAR ÞRÝSTINGU Í 24 TÍMA ÁN ÞESS AÐ ÞRÝSTINGUR FALLI.

HAFI SKAL 6 BAR ÞRÝSTING Á LÖGNUM MEÐAN AÐ STEYPT ER.

VIÐ MEÐHÖNDLUN OG LAGNINGU SKAL AÐ ÖLLU LEYTI FARID EFTIR FYRIRMÆLLUM FRAMLEIÐENDAN.

ÖLL MÁL ERU Í mm NEMA ANNAD KOMI FRAM Á TEIKNINGUM.

LÍNUGERÐIR Á TEIKNINGU:
 ——— FRAMRÁS
 - - - - - BAKRÁS

Út: 03.09.20 GRG Frumútgáfa
 Útgáfa: Dagsetn: Af: Skýring:

CEDRUS EHF.
 TEKNI- OG VERKFRÆÐIÞJÓNUSTA
 MIÐTUN 20, 800 SELFOSS, S: 482-1166
 WWW.CEDRUS.IS SIMNET.IS S: 863-3004

MÚLI - Biskupstungum Teiknúmer: **560-01**
 806 Selfoss
 Endurbýgging fjóss
Lagnir: Mælikvæði: 1:50
 Grunnmynd gólfhitalagna
 Skýringar
 Teiknað: Gísli Rafn Gylfason Frumstærð teikningar: A2
 Hönnunarstjóri: Helgi Már Halgrímsson 210279-3429
 Dagsetning: 03.09.2020 Verknúmer: 20 013
 Áritun hönnuðar: Valur Arnarson 081028-5699

20220044