

ALMENNT:
 Öll mál skulu staðfest skv. aðaluppdráttum.
 Ef misræmi er, skulu aðaluppdrættir vera ráðandi,
 þó ber að láta hönnuði vita af misræmi.
 Öll mál eru í millimetrum nema annað komi fram.

TRÉVIRKI:
 Burðarviðir skulu almennt vera C18, skv. ÍST EN 318 en
 límtré GL32 eða betra skv. ÍST EN 1194, nema annað sé
 tilgreint á teikningu. Við utanhúss skal fúaverja.
 Rakastig í timbri við uppsetningu skal ekki vera
 hærra en 15%. Á milli timburs og steins skal ávalt setja
 asfaltþappa.

GRINDUR (ALMENNT):
 Fótstykki: 45x145, gagnfúavarið.
 Stoðir: 45x145
 Toppstykki: 45x145
 Millispil / lausholt: 45x145 c/c, sjá teikningu.
 Öll samskeyti neglist með 4 stk. saum 38/100

GRIND 9:
 Fótstykki: 45x95
 Stoðir: 45x95
 Toppstykki: 45x95
 Millispil / lausholt: 45x95 c/c, sjá teikningu.
 Öll samskeyti neglist með 4 stk. saum 38/100

KROSSVIÐUR UTAN Á VEGGJAGRINDUR:
 9mm rakabólinn (WBP)
 5 laga grenikrossviður, negldur í rakabólíð lím með
 GN 28/50 c/c 100

FESTINGAR:
 Sjá teikningu nr. 210-04

20220443


Ú1 03.11.18 GRG Frumútgáfa
 Útgáfa: Dagsetn: Af: Skýring:

CEDRUS EHF.
 TEIKNI- OG VERKFRÆÐIÞJÓNUSTA
 MIDTÚN 20, 800 SELFOSS, S: 482-1166
 WWW.CEDRUS@SIMNET.IS S: 863-3004

HÓLSBRAUT 16 - Grímsnesi Teikinúmer:
801 Selfoss **210-01**
 Einbýli

Burðarvirki: Mælikvarði:
Grunnmynd veggja 1:50
Skýringar

Teiknað: Gísli Rafn Gylfason Frumstærð teikningar: **A2**
 Hönnunarstjóri: Valur Arnarson 051073-5099
 Dagsetning: 03.11.2018 Verknúmer: 18 009
 Áritun hönnuðar: *Valur Arnarson 051073-5099*

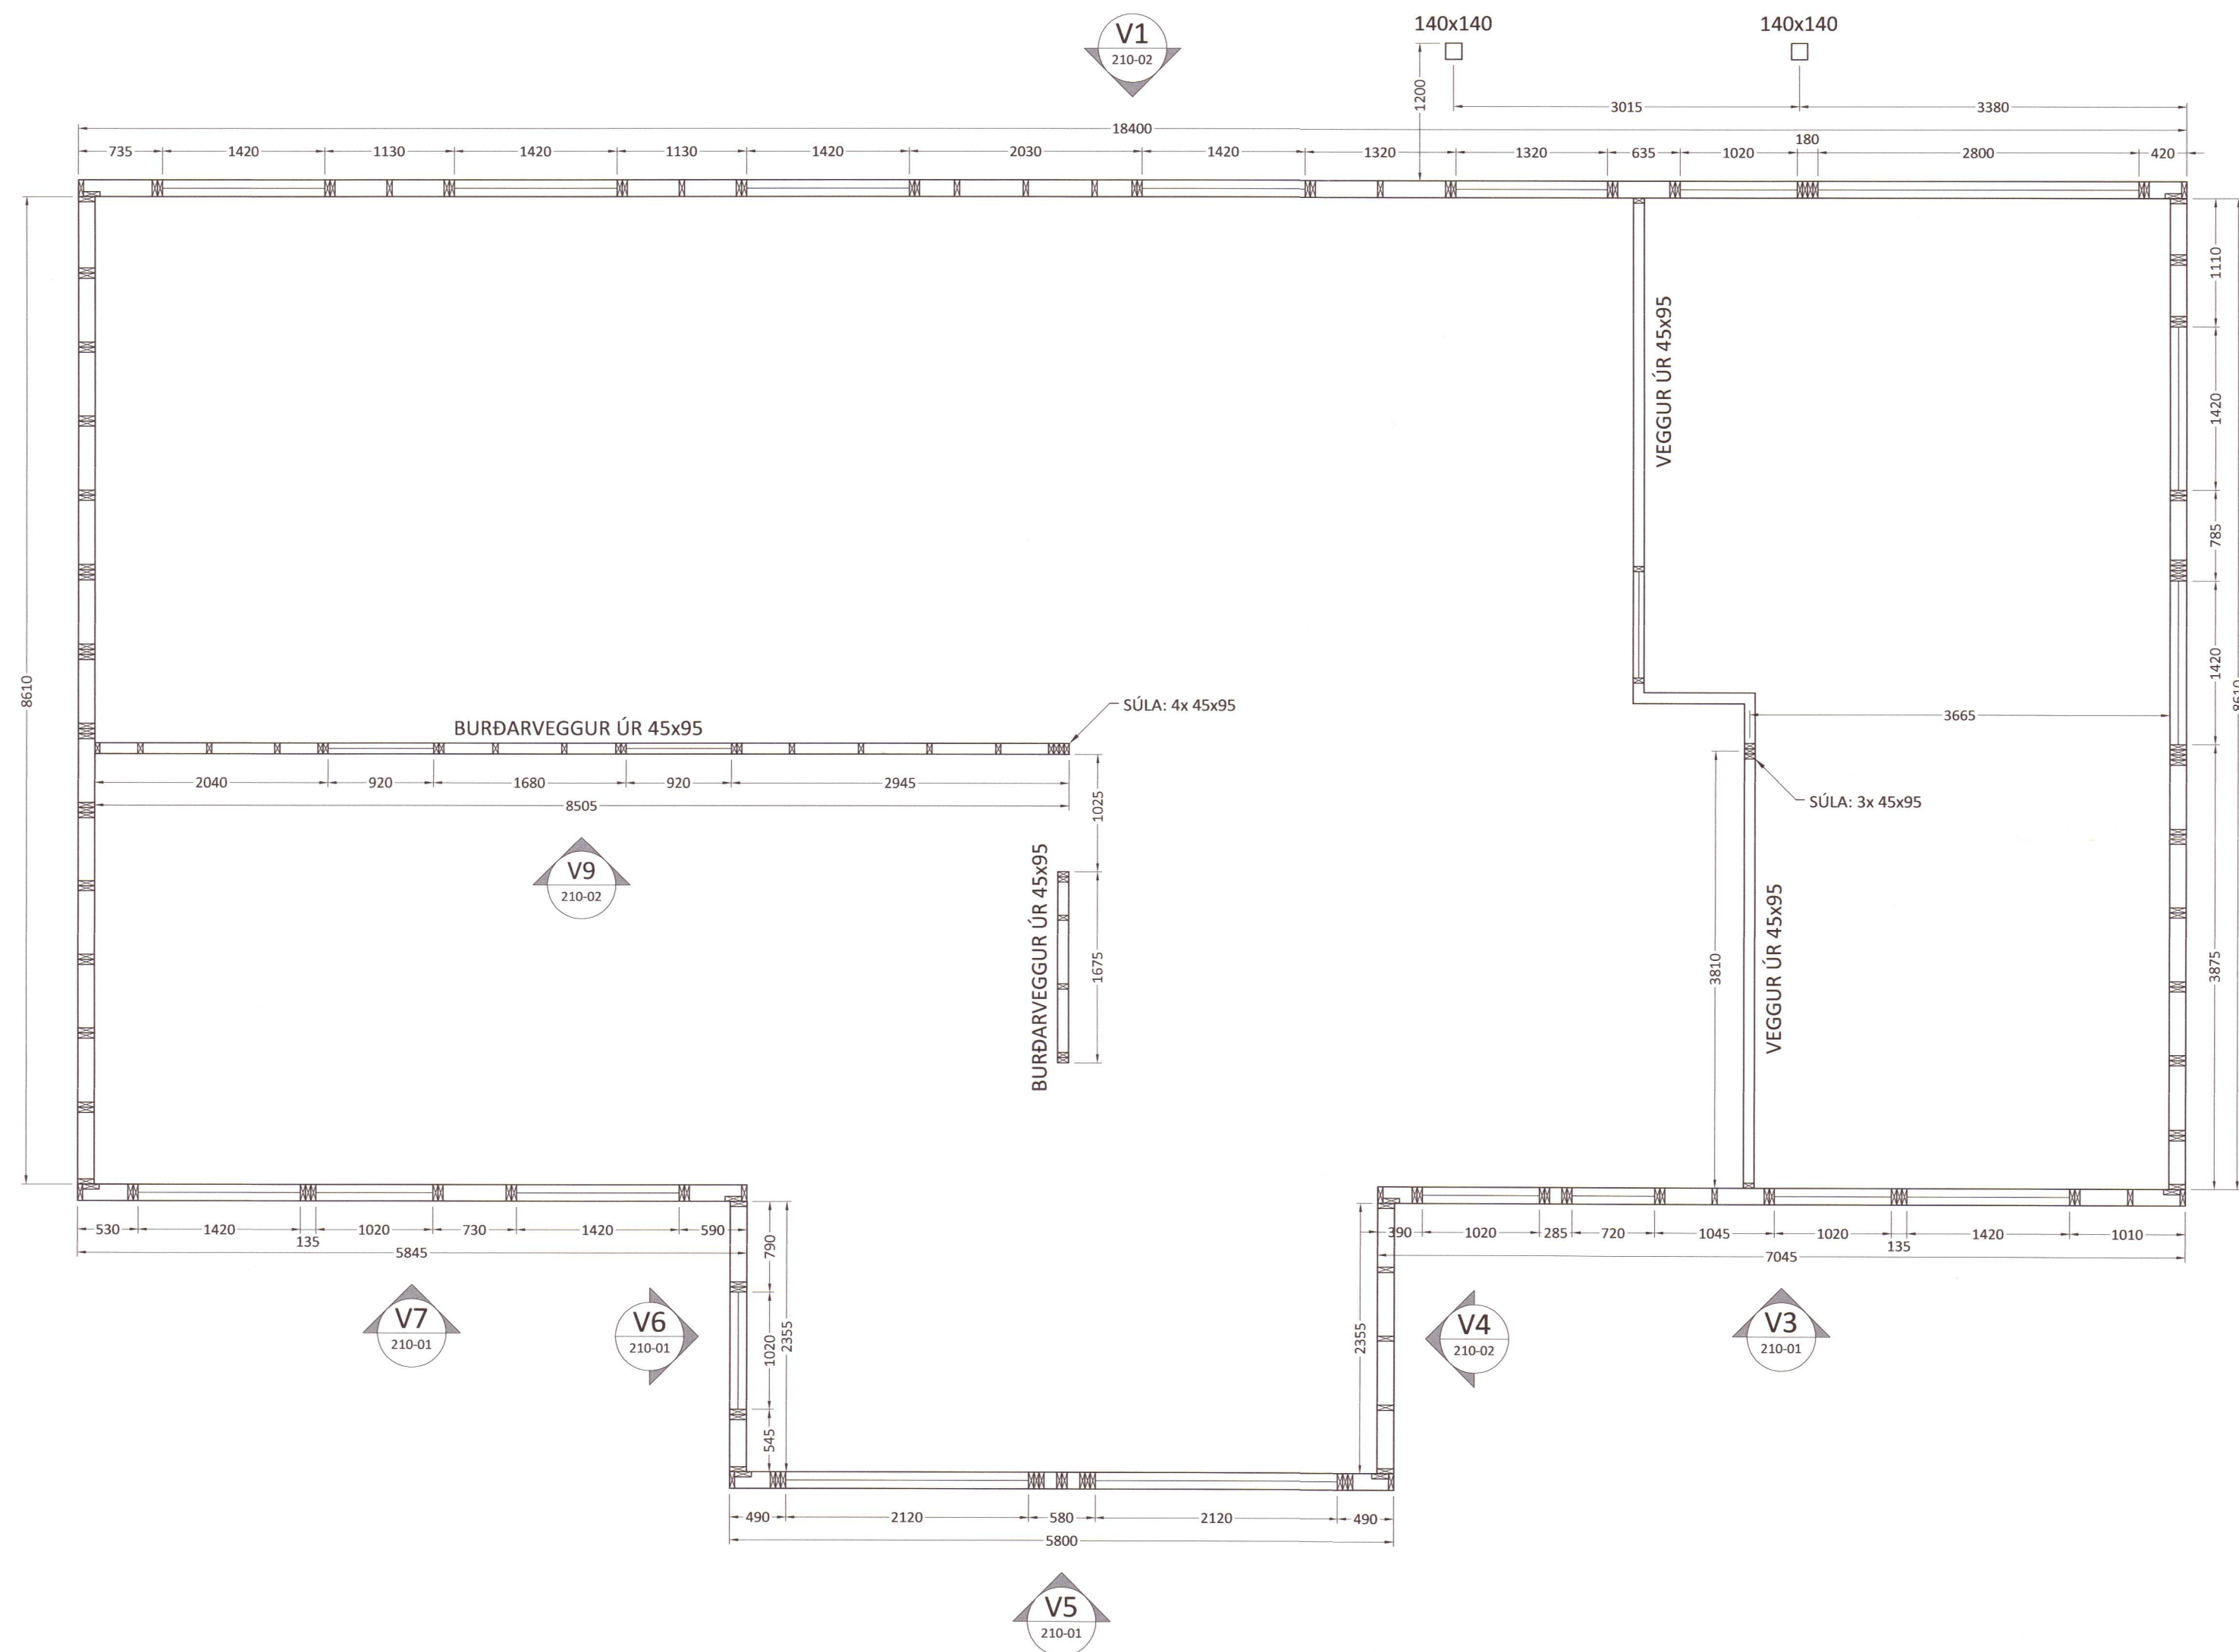

V8
210-01

V9
210-02

V7
210-01

V6
210-01

V4
210-02

V3
210-01

V5
210-01

V1
210-02

V2
210-02