


BURÐARVIRKI: Grunnmynd sökkla. 1:50.

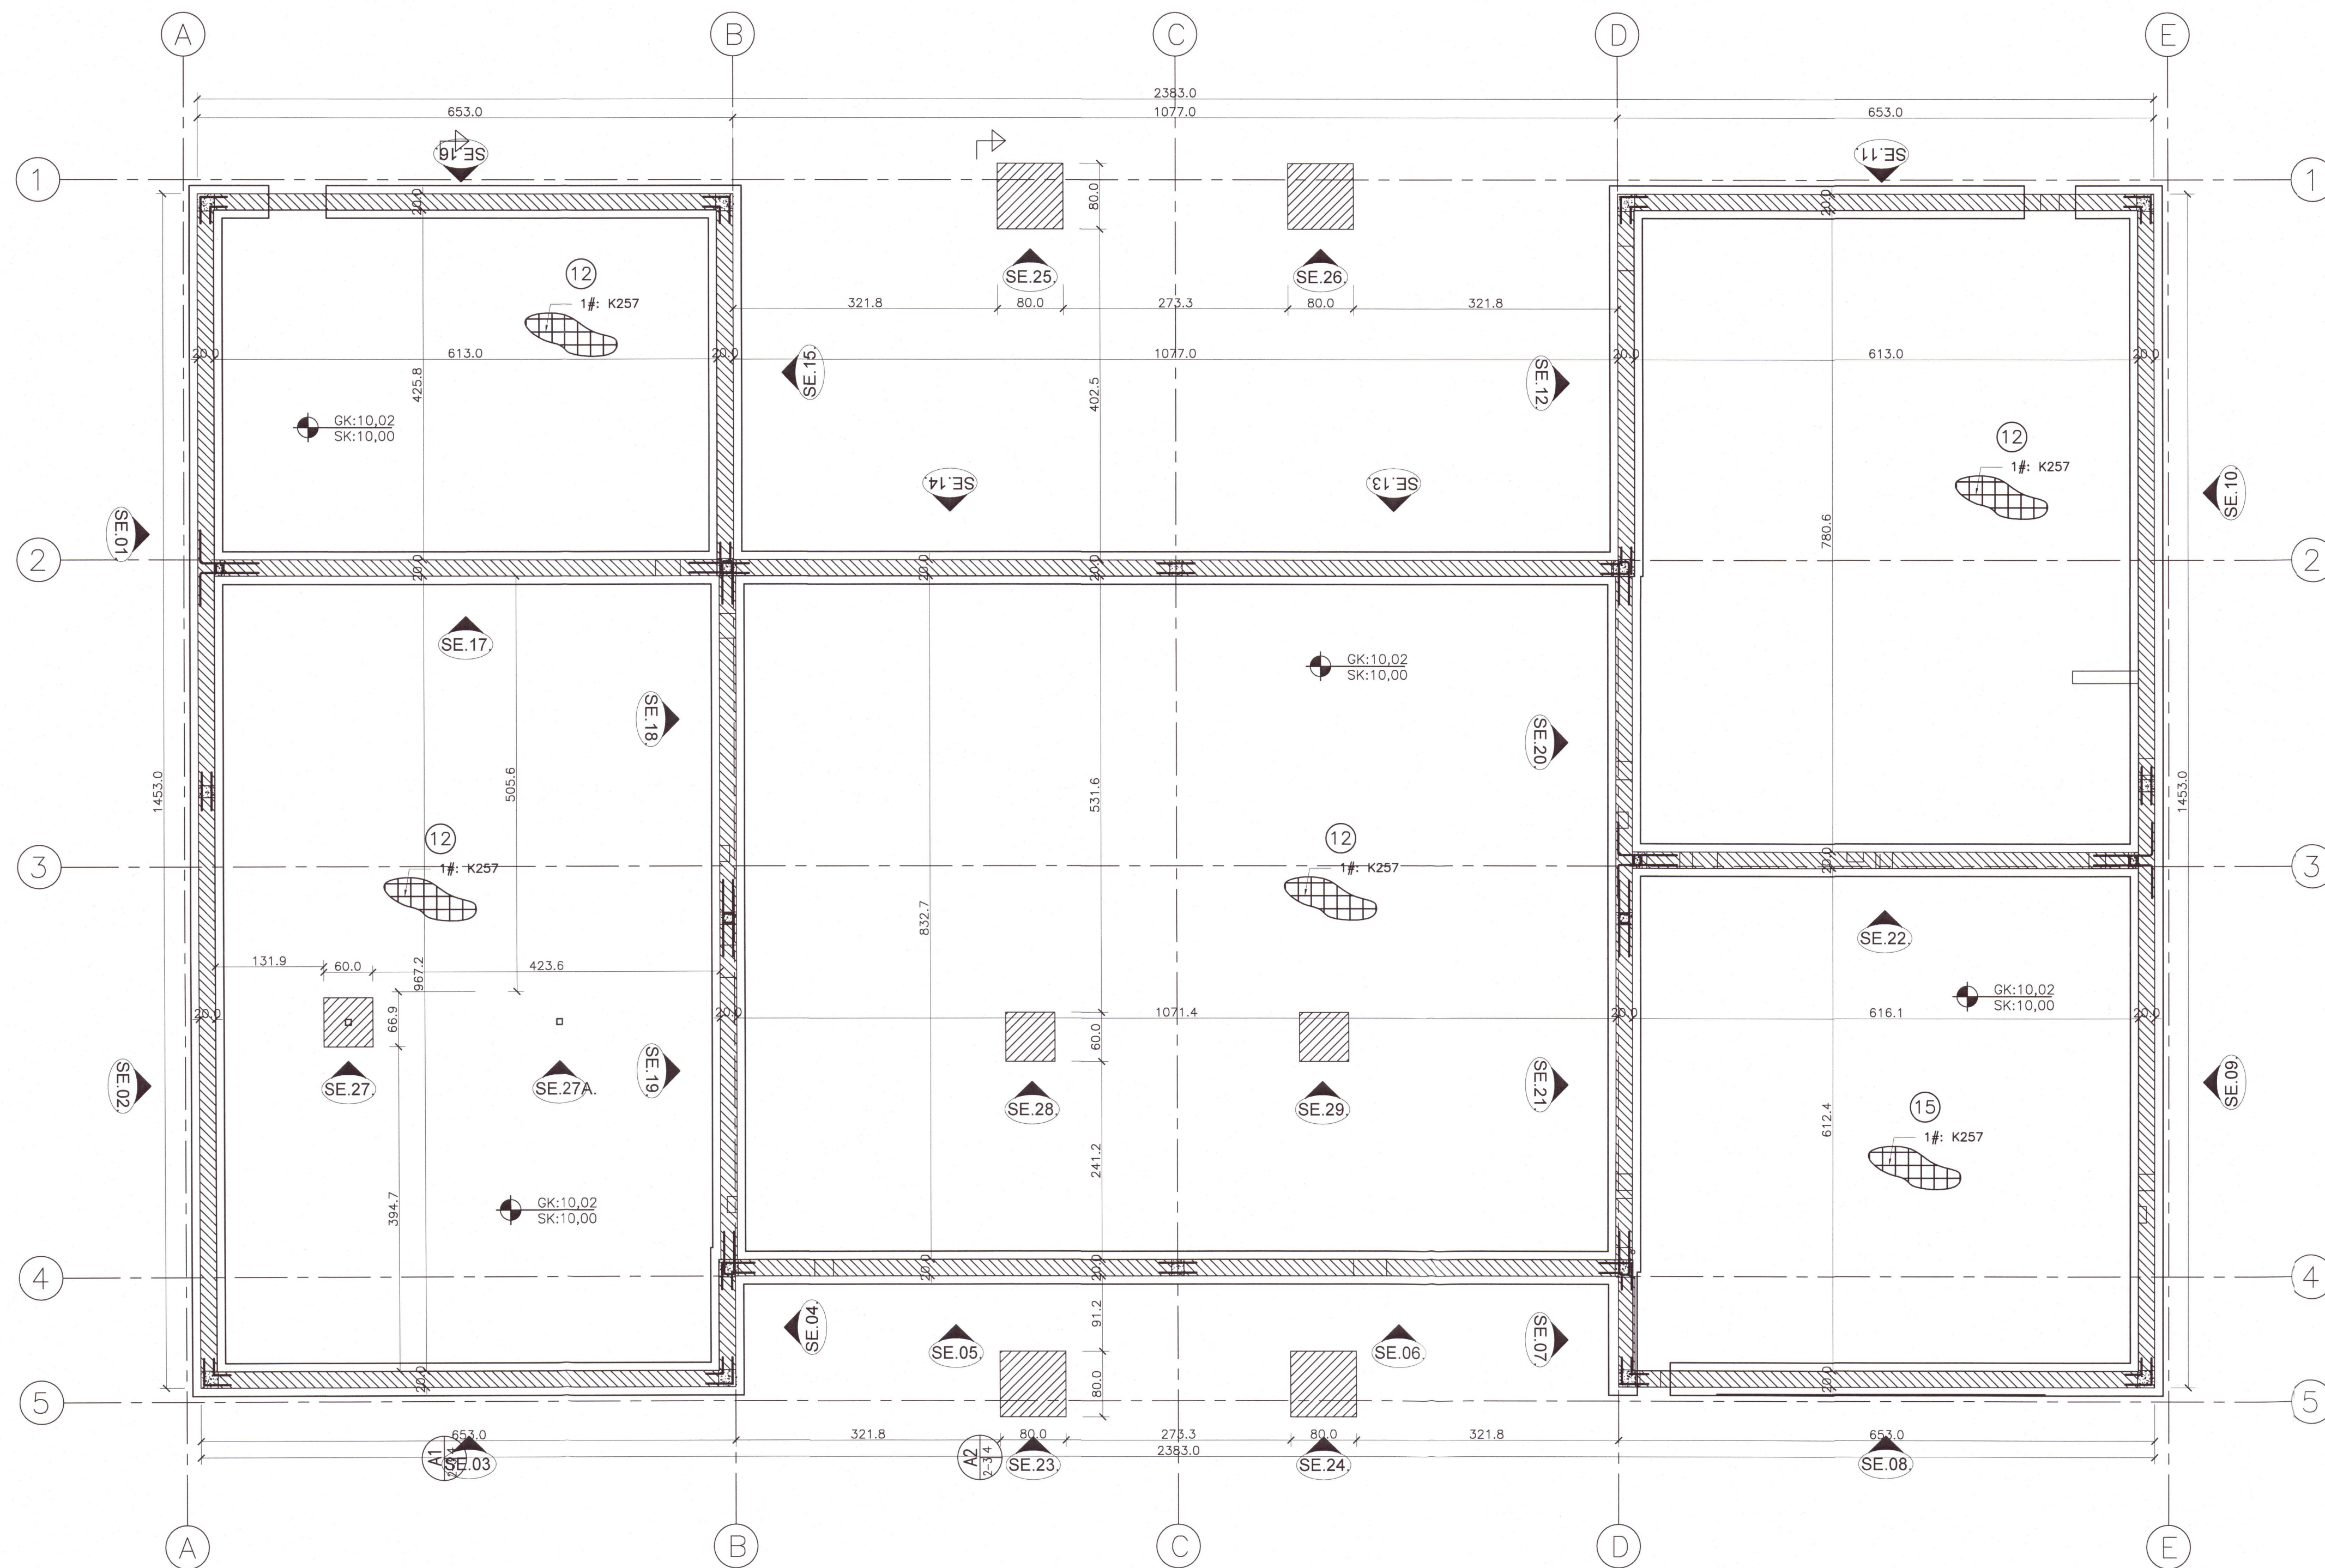

A

A

2022050

Breytingar:

<p>TÓV</p> <p>TEIKNISTOFAN ÓDINSTORGI, VERKFRÆÐISTOFA ehf.</p> <p>Óbingssta. 7 101 Reykjavík Netfang: gusti@to.is Sími: 510 2210</p>	
<p>Verkefni: Hróðarsholt (L192451) Flóahreppi.</p> <p>Heiti: BURÐARVIRKI: Grunnmynd sökkla</p>	
<p>f.h. TÓV: VÍFILL ODDSSON kt. 101237-3629</p> <p>GÚSTAF VÍFILLSSON kt. 221163-5069</p> <p>KRISTJÁN S. GUDMUNDSSON kt. 070254-5819</p>	<p>VERKFRÆÐINGUR FVFI - FRV</p> <p>VERKFRÆÐINGUR FVFI</p> <p>VERKFRÆÐINGUR FVFI</p>
<p>Áritun aðalhönnuðar: <i>[Signature]</i></p>	
<p>M. 1:50,1:20 R. G.V. T. G.V.</p>	
<p>Dags. Október 2020. Nr. 1876-1-2</p>	