


FRÆRENNSLI: Grunnmynd sökkl. 1:50.

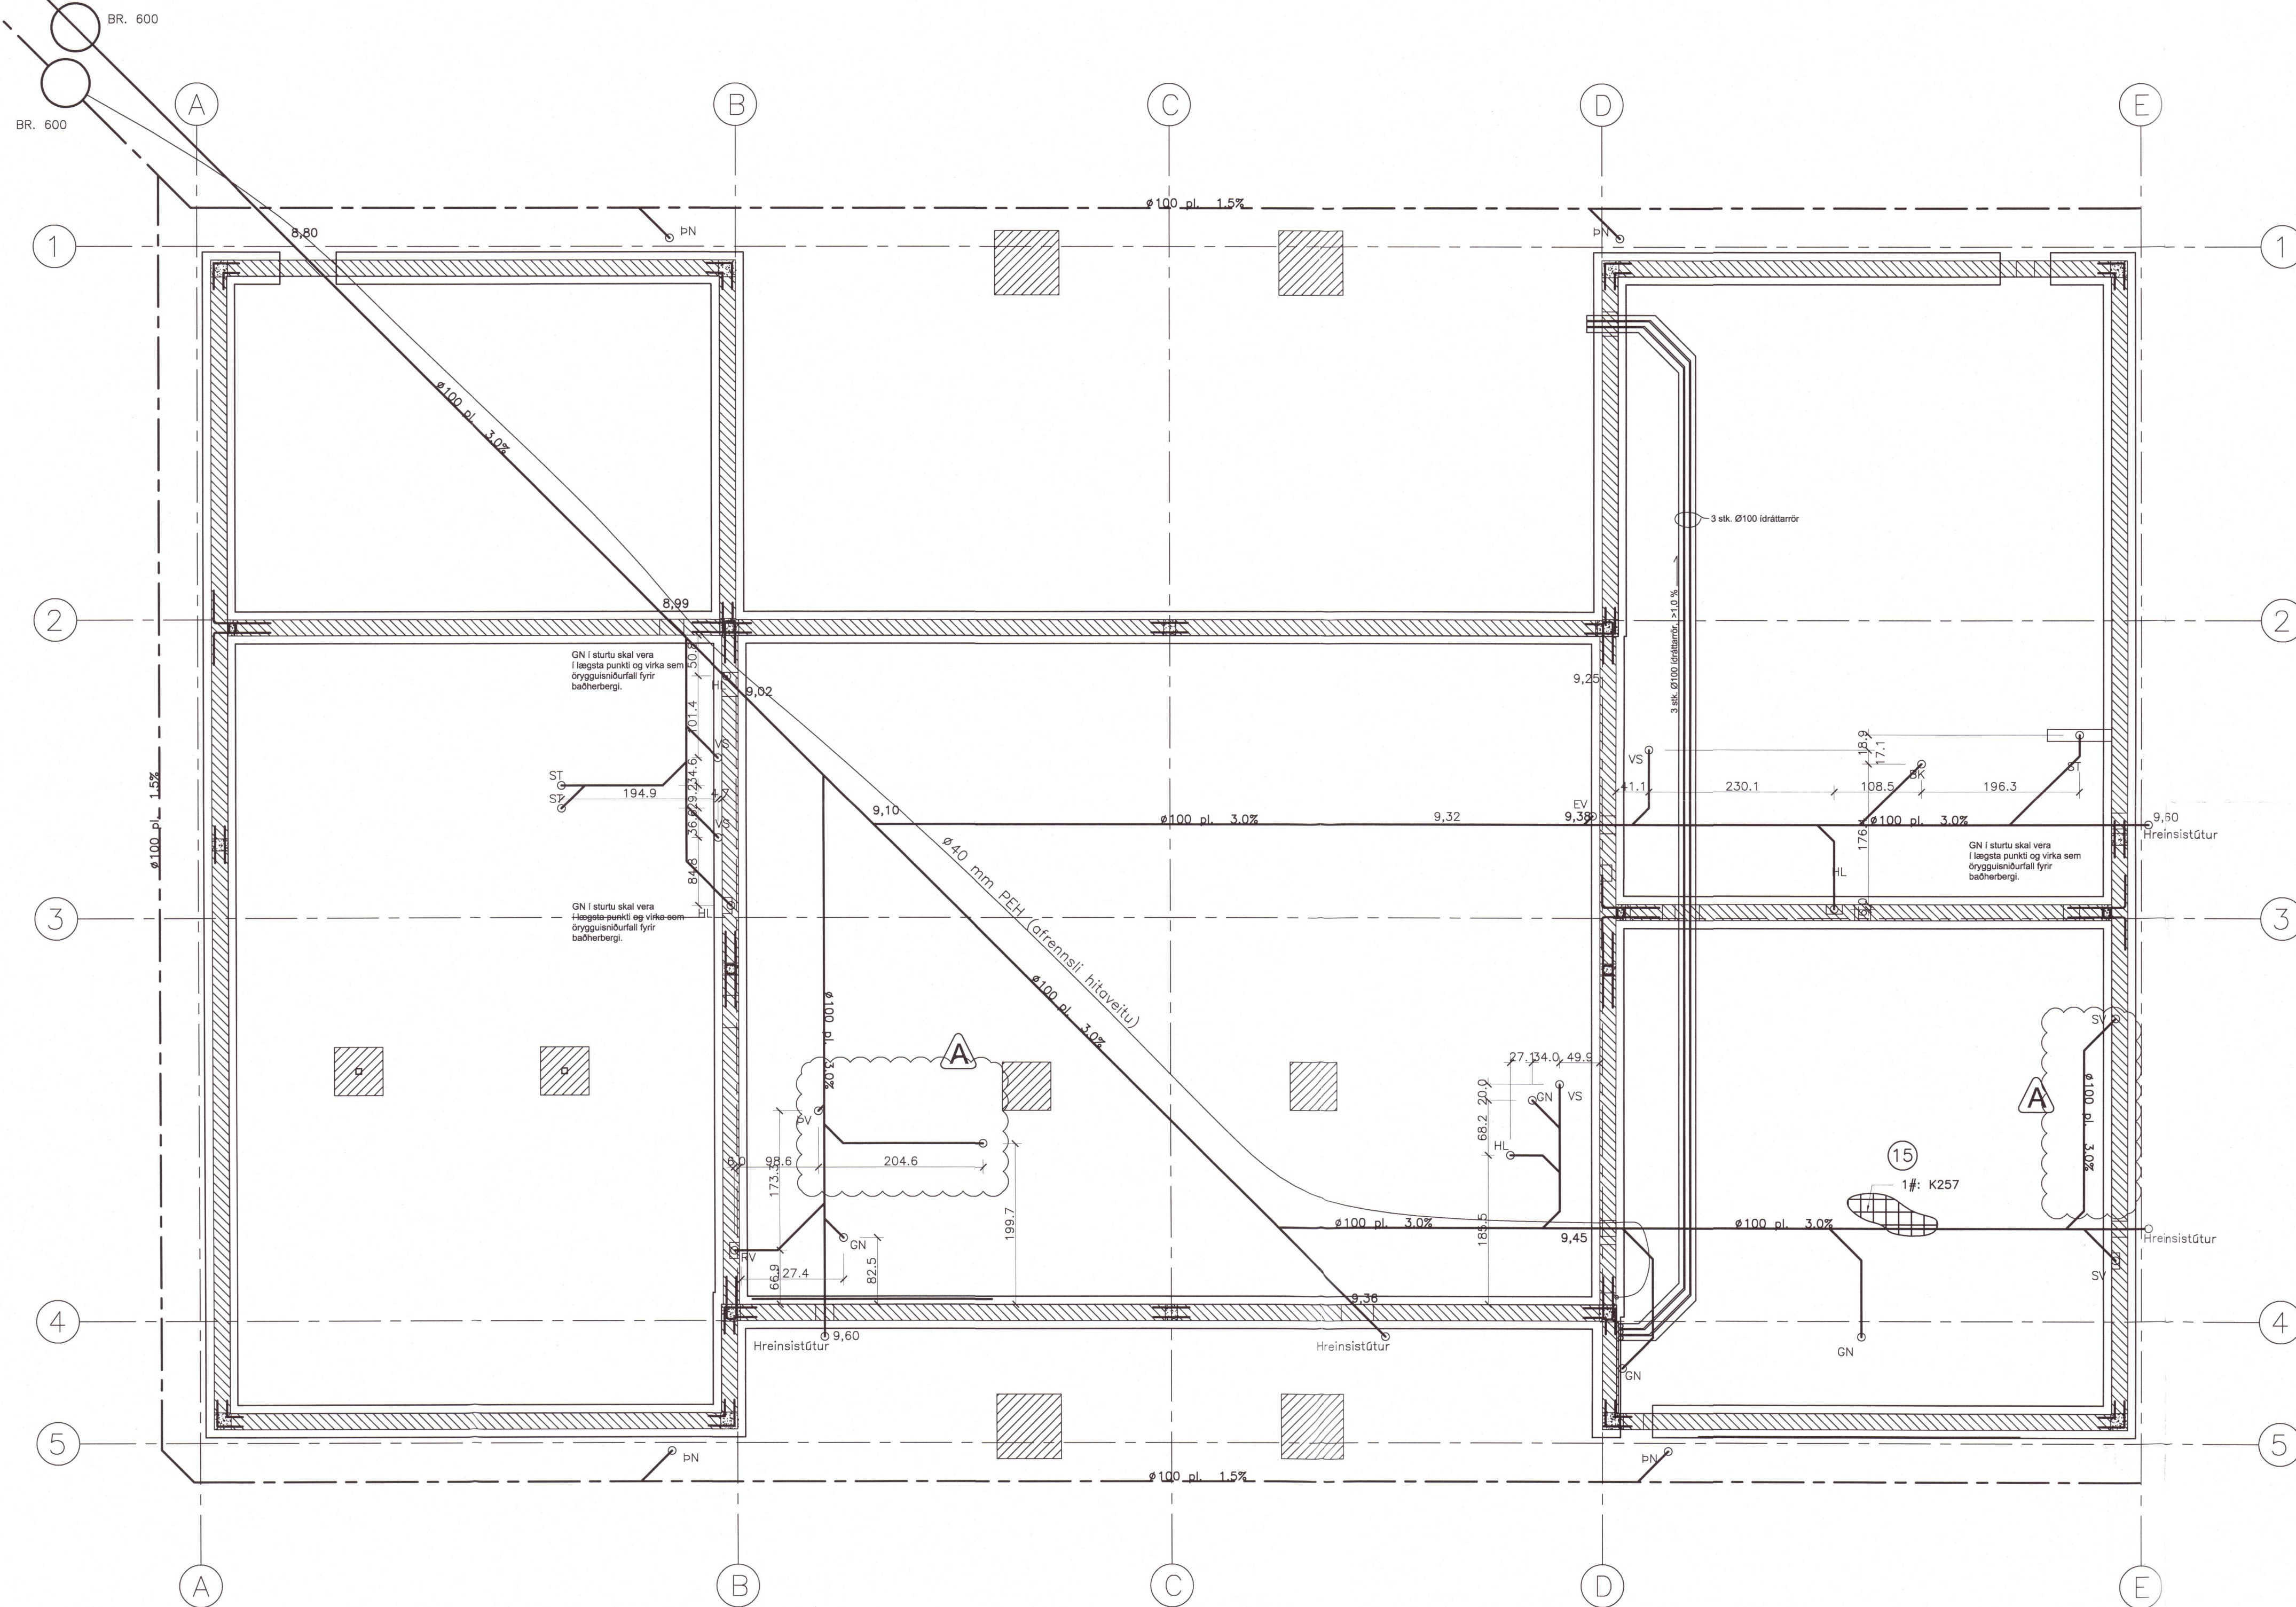

Frærennsliagnir inn í grunni skulu vera PVC plastlagnir.  
Frærennsliagnir utan húss skulu vera bykkveggi.  
PP lagnir skv. staðli EN 13476 og með málfutengju. Lagnir utan húss skulu vera af stífleika SN8 nema annað sé tekið fram.

20220506

Breytingar:

A: Mars 2022. GV

**TÓV**  
TEIKNISTOFAN ÖDINSTORGI,  
VERKFRÆÐISTOFA ehf.  
Öðinsgötu 7  
101 Reykjavík  
Netfang: gusti@to.is  
Sími: 510 2210

Verkefni: Stapavellir 16, Reykjanæsbæ.  
Heiti: FRÆRENNSLI: Grunnmynd sökkuleininga

f.h. TÓV: VÍFILL ÖDDSSON kt. 101237-5629	VERKFRÆÐINGUR FVFI - FRV
GÚSTAF VÍFILSSON kt. 231163-5069	VERKFRÆÐINGUR FVFI
KRISTJÁN S. GUDMUNDSSON kt. 070254-5819	VERKFRÆÐINGUR FVFI

Áritun aðalhönnuðar: *[Signature]*

M. 1:50,1:20  
R. G.V.  
T. G.V.  
Dags. Apríl 2021. Nr. 1876-2-2A