


Raftákn

- ✕ Loftljós
- ✕ Veggljós
- Rofi
- Samrofi
- Krossrofi
- ⊙ Þrýstihappur td. fyrir dimma í töflu
- ⊙ Tengill
- ⊙ Tenglar fyrir ofna
- ⊙ Fjarsskipti-Loftnet
- Ledljós
- ⊙ Hreyfiskynjari
- ⊙ Bjalla
- ⊙ Jarðbinding
- Rör upp
- Rör niður
- Dyrasími
- ⊙ Dyrasími útsíð
- ⊙ Töflur T-1
- ⊙ Smáspennut S-1

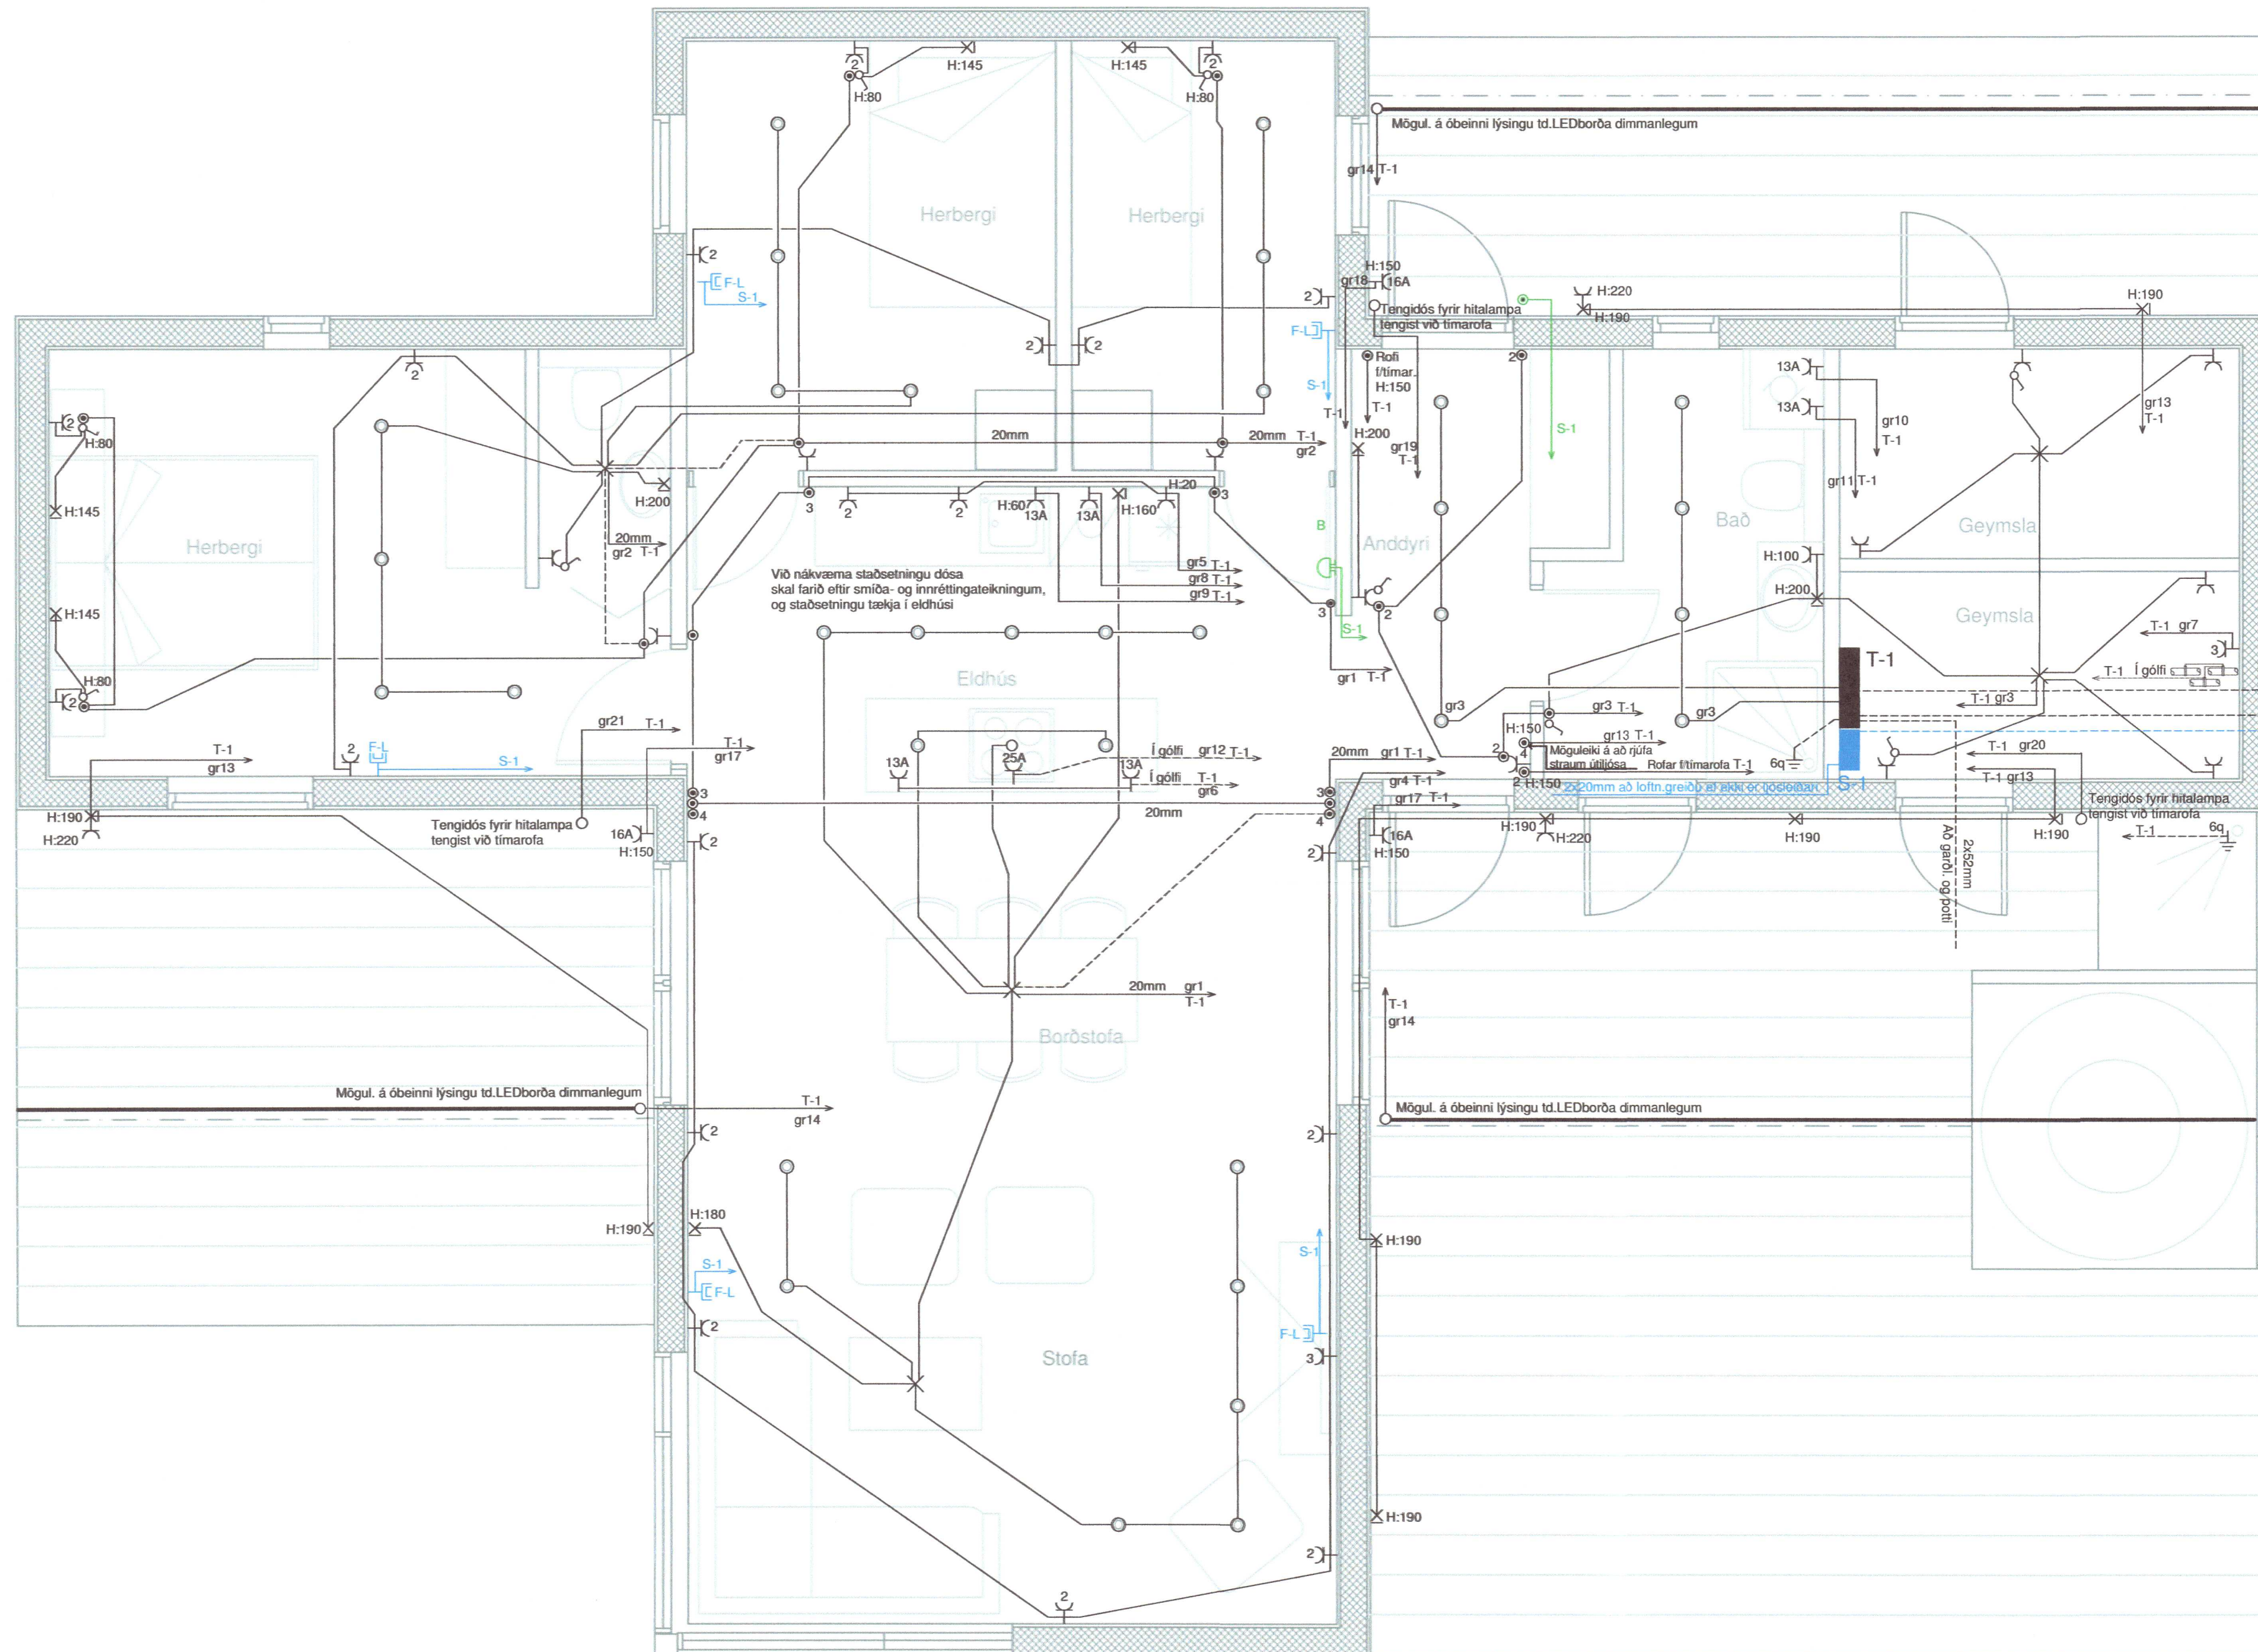

Grunnmynd

Almennar skýringar

Allar almennar raflagnir séu 16mm plastpípur ídregnar 3x1,5q vír.
 Málstraumur raflúnaðar sé 10A
 Smáspennulagnir almennt þ.e. dyrasímar, bruna- og þjófakerfi skulu lagðar með 16mm plastpípum.
 Boðlagnir (sími, loftnet og tölvulagnir) skulu lagðar með 20mm plastpípum.

Almennt skulu tenglar vera tvöfaldir.
 Undantekning er þegar tengill kemur við hlíð rofa í 110 sm hæð og sértenglar sem eru 16A.

Gefin hæðarmál eru í sm frá fullfrágengnu gólfu í miðja dós og frá miðri dós í miðja dós.
 Öll tákn eru tákrræn og ber að samræma lagnir að tækjum eftir aðstæðum á staðnum og eftir sérteikningum.

Hæð tengla í eldhúsi- baðherb., vs. geymslu og í bílskúr eru 110sm.
 Hæð tengils fyrir eldavei er 40 sm og 15 sm frá skáp við hlíð áætlaðs rýmis.
 Hæð tengistaðar fyrir gufugleypi skal vera 170 sm hæð.
 Hæð veggljósa er 180 sm.
 Hæð rofa er 110 sm.
 Hæð rofa við rúm er 80 sm.
 Hæð almennra tengla er 20 sm.
 Hæð loftnets- og símatengla eru 20 sm.

Við ákvörðun hæðar vinnuljósa undir eða yfir eldhússkápum skal taka mið af innréttingateikningum.
 Almennt er hæð vinnuljósa frá 140 - 150 sm.
 Við nákvæma staðsetningu dósar skal farið eftir smíða- og innréttingateikningum.

FL = Fjarsskiptatenglar
 B= Bjalla

OFANGREINT GILDIR NEMA ANNARS SÉ GETIÐ Í UPPDRÆTTI.

*Samþ. 6.4.22
 Valinn Heiðarson
 20220510*

Sturla Snorrason rafvt. Syðri-Hamrar 1 851 Hella S:6909060		Borgarás 4 - Biskupstungum
H: St.Sn. Dags. ágúst 2020	Kt. 270140-4409 stullisnorra@gmail.com	
Mál: 1: 50	Fullnaðarteikning	Rafloagn Grunnmynd
Blað 3 af 3	<i>St. Sn.</i>	
Blaðstærð A2		
		Verk 08-20-18