


SNEIÐ S2

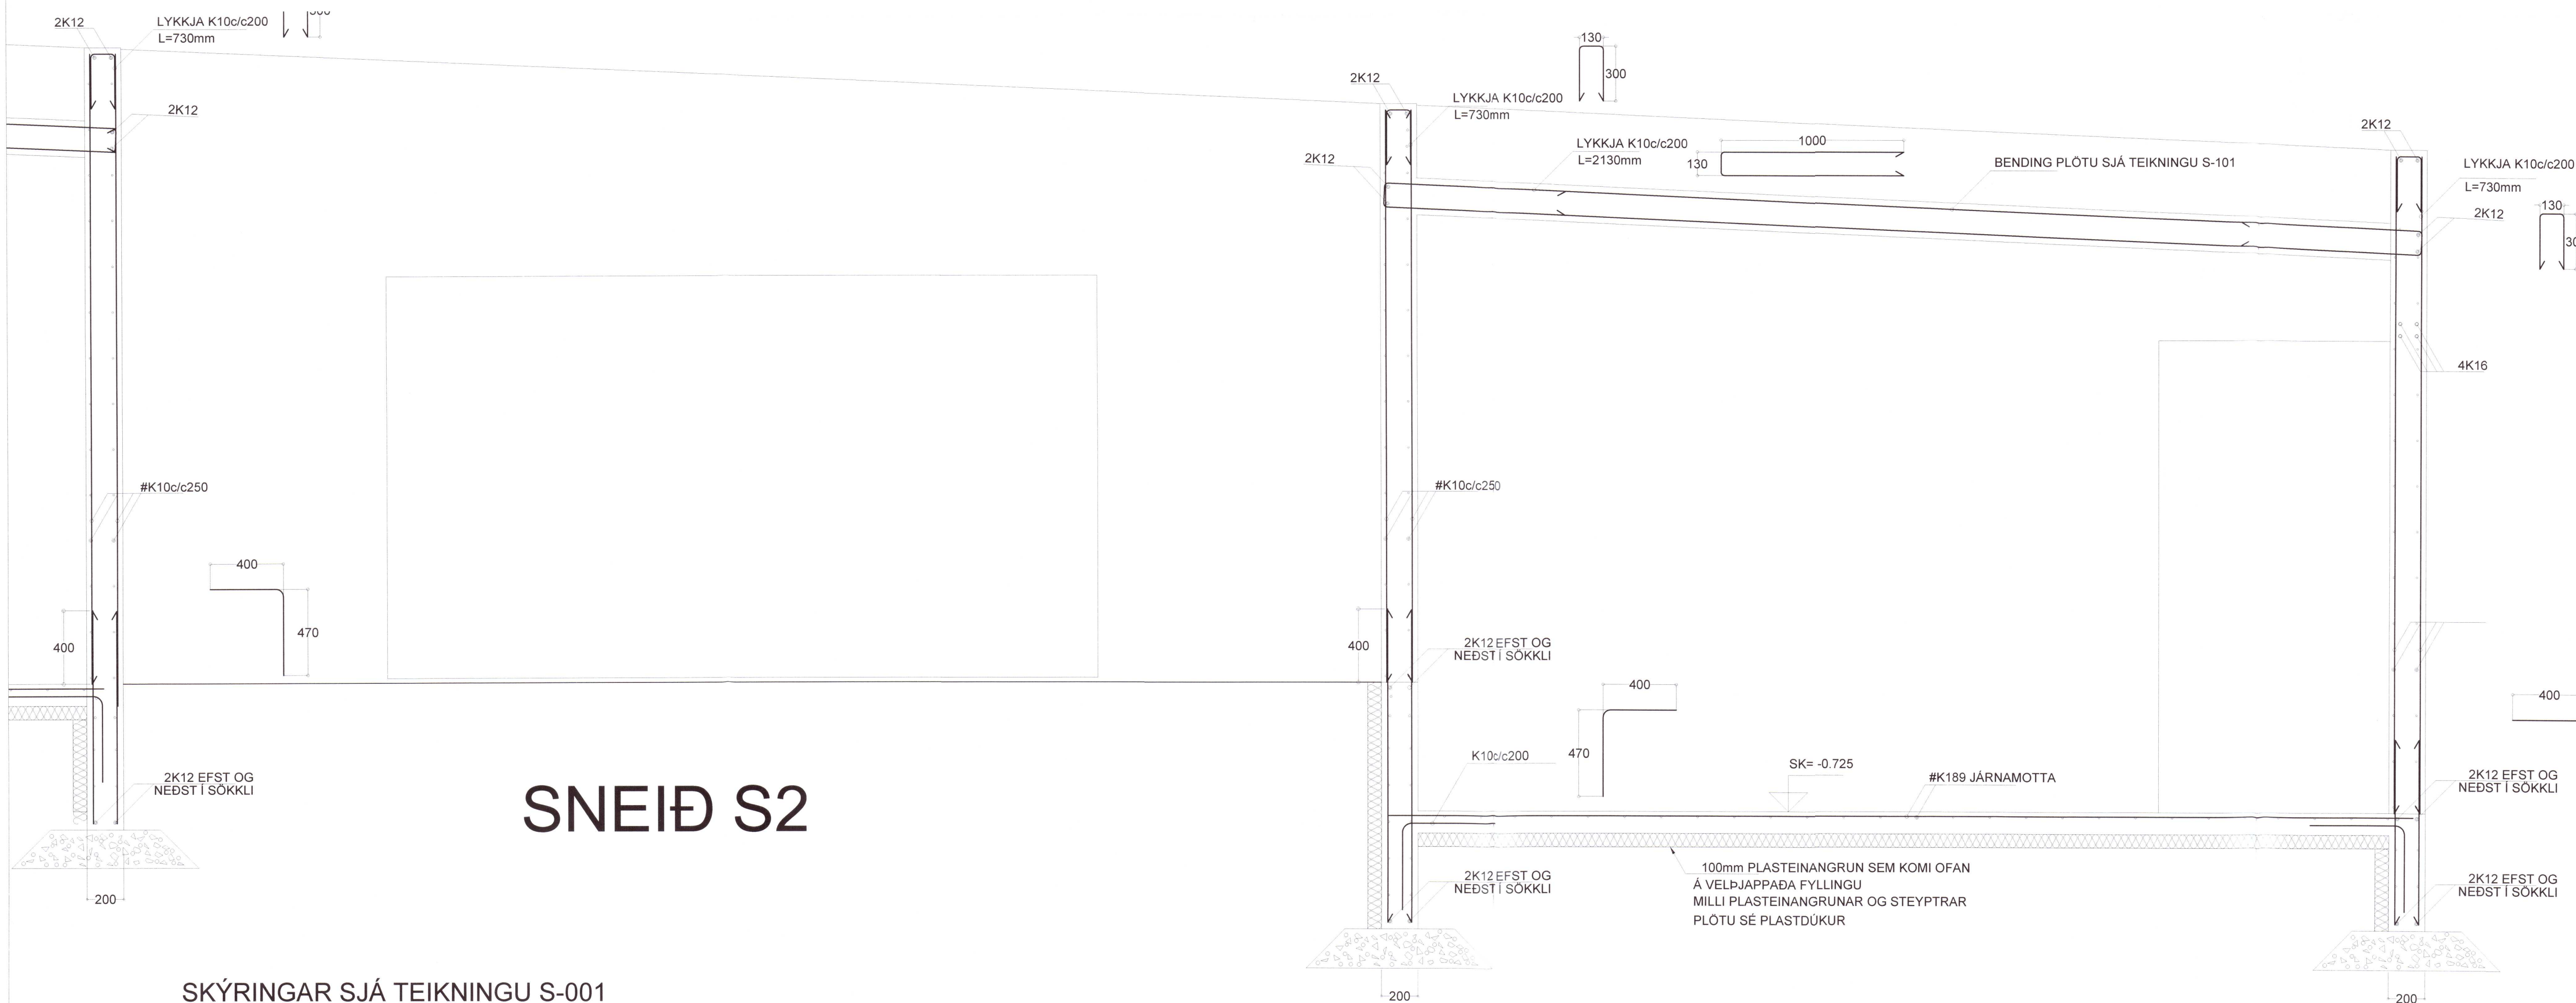

SNEIÐ S2

SKÝRINGAR SJÁ TEIKNINGU S-001

ALLAR MÁLSETNINGAR SJÁ TEIKNINGU ARKITEKTS

SKÝRINGAR:

LANDEIGNANÚMÉR L171200

Í SAMRÆMI VÍÐ SAMÞYKKT AÐALUPPRÆTTI

Andri Gunnar Lyngberg Andri
 TRIPODARKTEKTAR

ENDURSKODUN:	DAGS:	TEIKN:	YFRIF:
H:			
G:			
F:			
E:			
D:			
C:			
B:			
A:			

4 VERKKALPFI
ANDRÉS B.L. SIGURÐSSON
 VERKHEITI
FERJUBRAUT 11, ÖNDV. NESI
 EFNÍ
BURÐARPOL SNEIÐINGAR

VERKFRÆÐISTOFAN
möndull
 Bláskilja 10, 100 Reykjavík
 Sími: 892-7091, f. 5911664-1139
 Bekki: 510-1211
 Netfang: sveitbjorn@mendull.is
 SVENDELONA JONSSON
 Byggingaverkefndingur

TEIKN
 2425-S-303
 YFRIFARIÐ
 SVBJ
 VERK NR
 2425
 BLAÐ NR
 S303

DAGS ÚTGÁFU
AGÚST21
 KENNITALA ÚTGEFANDA
 261254-7949
 STÆRÐ
 A1
 ENDURSK.

ÁRITUN AÐALHÖNNUNAR



Teikning þessi er gefin út af undirbúnum fyrir hönd eiganda höfundaréttar.
 Teikninguna má ekki afrita með neinum hætti, að hluta til eða í heild án skriflegs leyfis höfundar.