



Umhverfis- og Tæknisvið Uppsveita  
 Yfirfarið  
 11 APR 2022  
 S.B. Sigurðsson  
 Fl. Byggingarfulltrúi

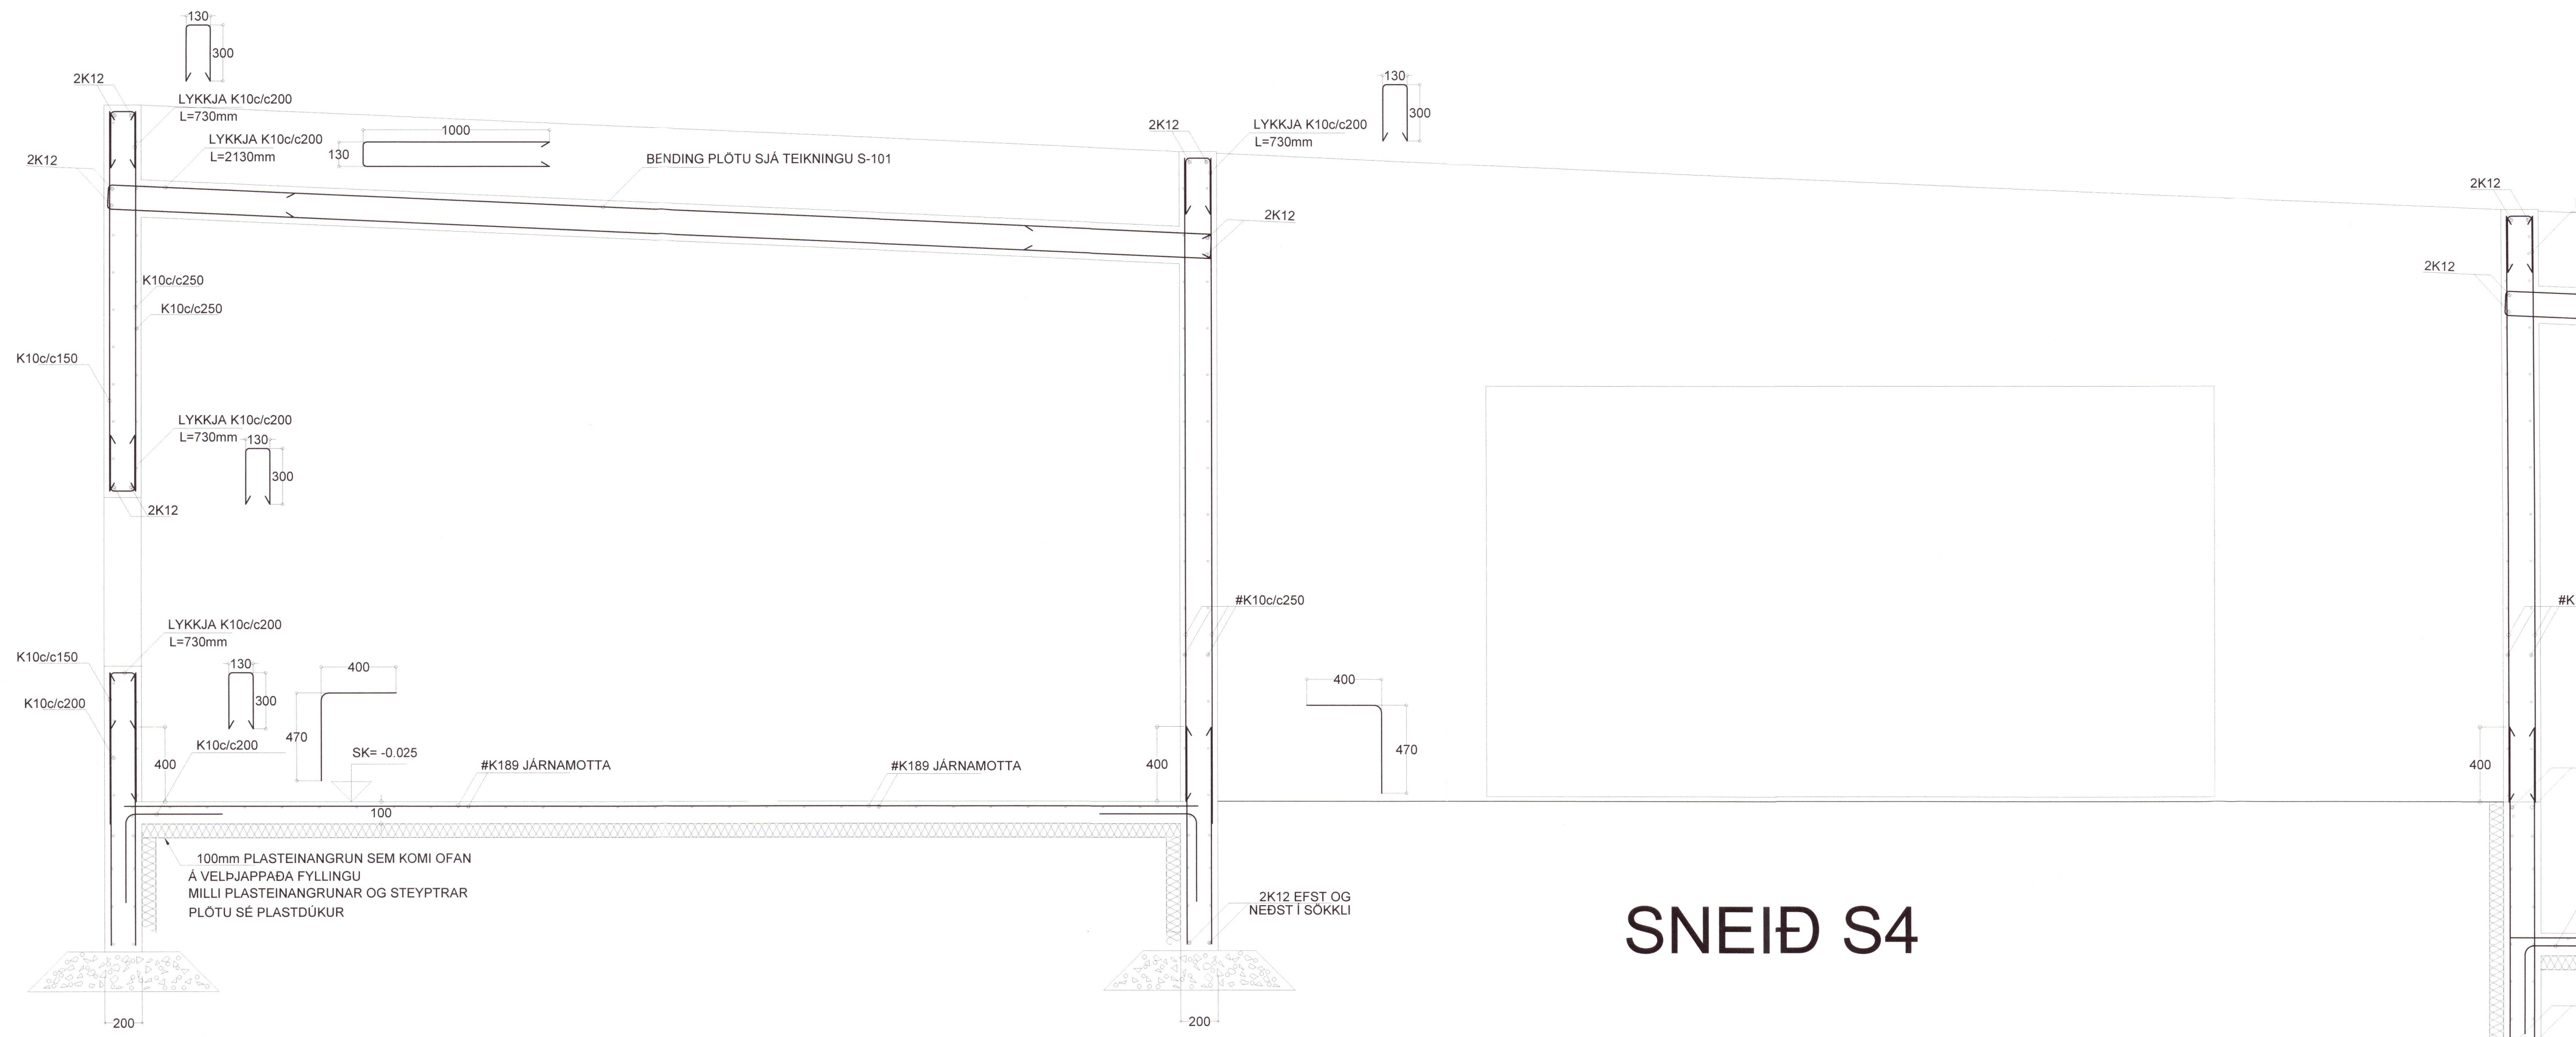

# SNEIÐ S4

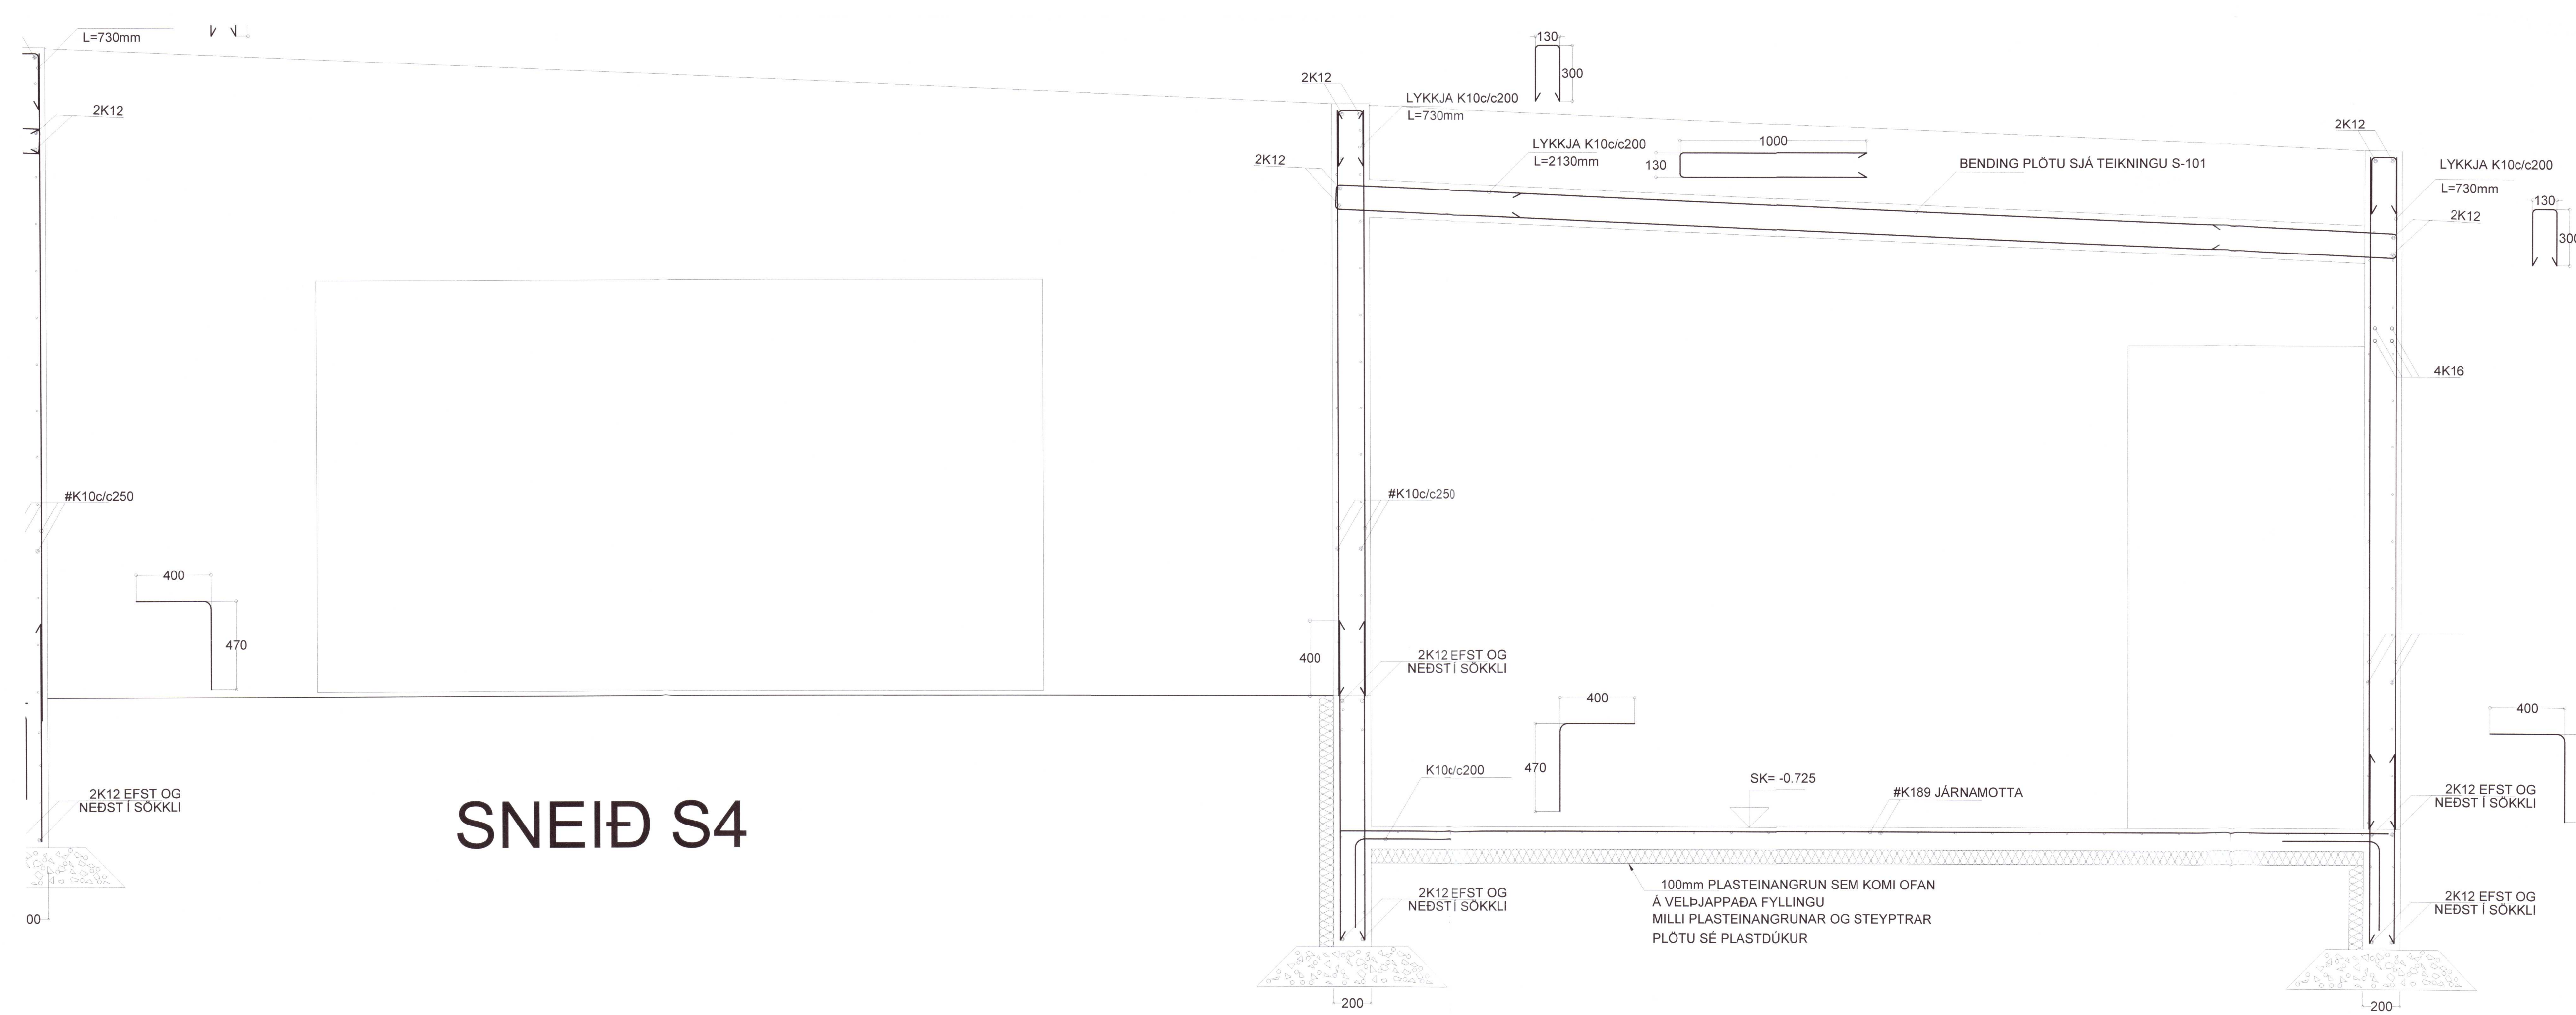

# SNEIÐ S4

LANDEIGNANÚMÉR L171200

Í SAMRÆMI VIÐ SAMÞYKKTA ADALUPPRÆTTI

Andri Gunnar Lyngberg Andrésen  
 TRÍPÓLI ARKITEKTAR  
 Andri G. L. Andrésen // kt: 240182-3949

ENDURSKOÐUN	DAGS.	TEIKN. YFIRF.
H.		
G.		
F.		
E.		
D.		
C.		
B.		
A.		

VERKKAUPIR  
 ANDRÉS B.L. SIGURÐSSON  
 VERKHEITI  
 FERJUBRAUT 11, ÖNDV. NESI  
 EFSNI  
 BURÐARÞOL SNEIÐINGAR

VERKFRÆÐISTOFAN  
**möndull**  
 Birkislió 8, 100 Reykjavík  
 Sími: 892-7991, kt. 591184-1139  
 Netfang: sm@mondull.is  
 Byggingaverkefningur

TEIKN. 2425-S-305  
 YFIRFARIÐ SVBJ  
 VERK. NR. 2425  
 BLAÐ NR. S305

DAGS. ÚTGÁFU  
 AGÚST21  
 KENNITALA ÚTGEFANDA 251254-7949  
 STÆRÐ A1  
 ENDURSK. A1



Teikning þessi er gefin út af undirritaðum fyrir hönd eiganda höfundaréttar.  
 Teikningin má ekki afrita með neinum hætti, að hluta til eða í heild á skriflegs leyfis höfundar.