


Umhverfis- og tæknisvið Uppsveita
Yfirfarið
 10 MAY 2021
Sigurður Á. Pétursson
 Byggingarfulltrúi

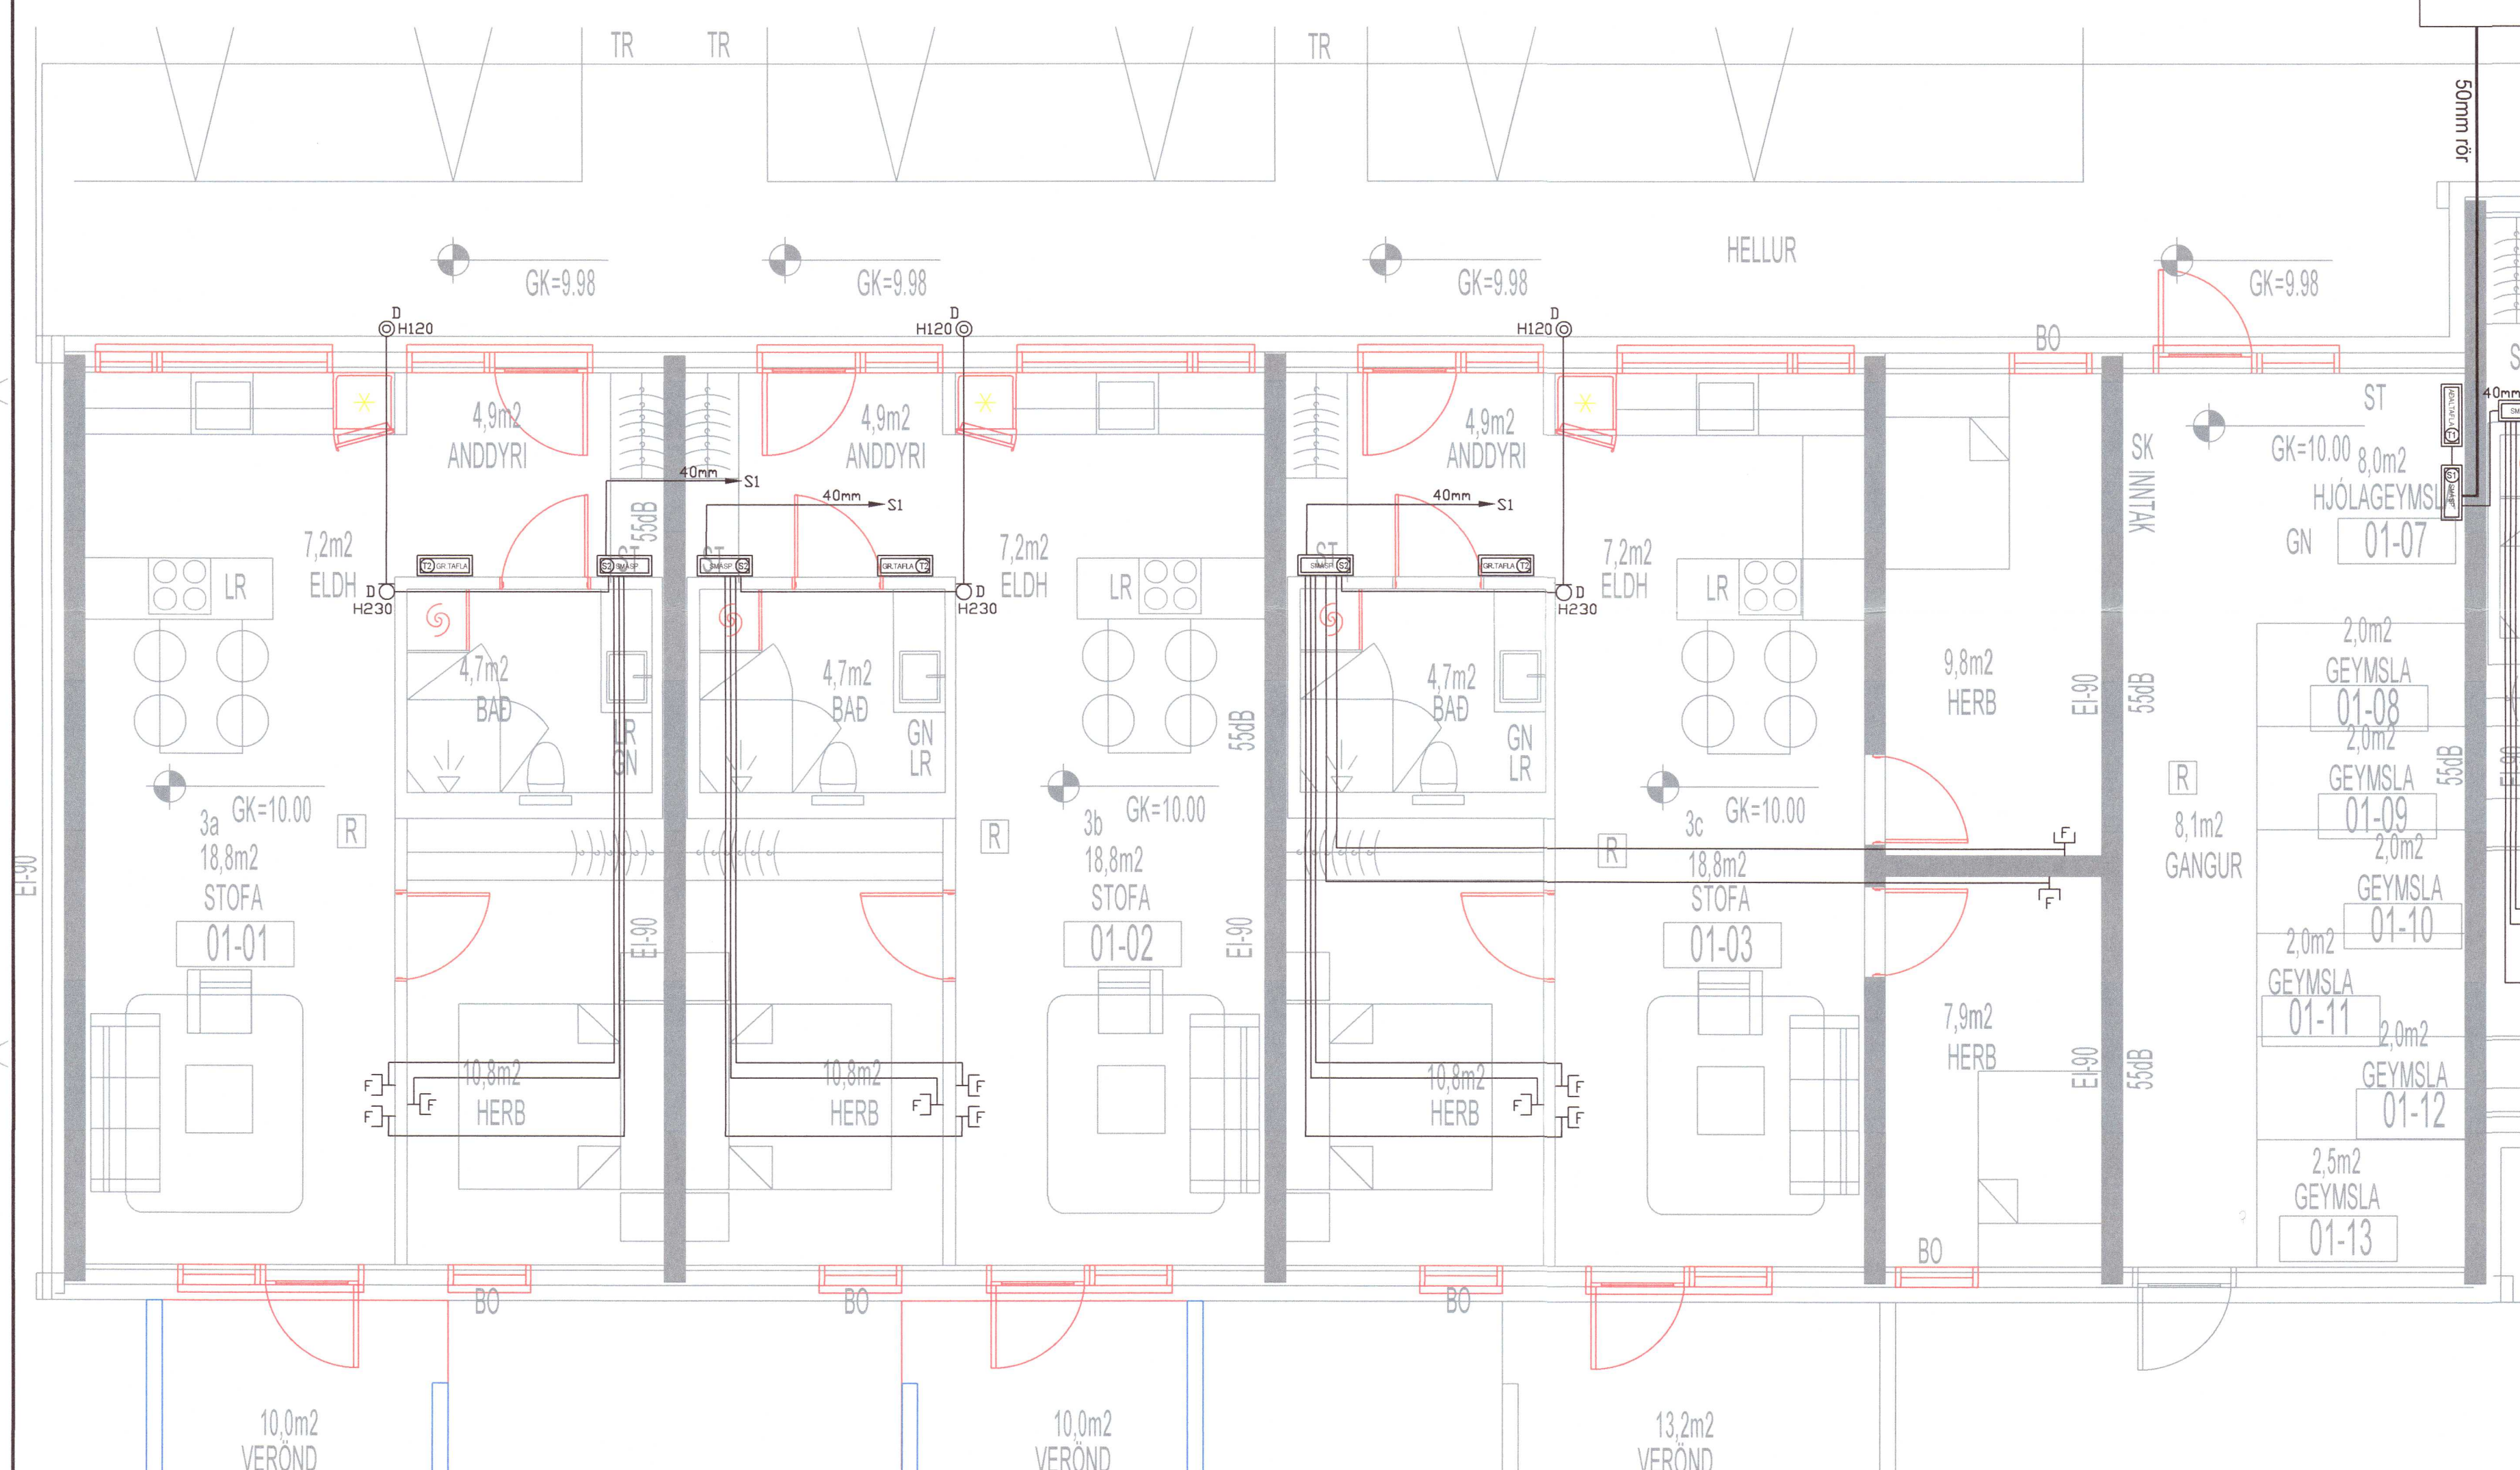

+	Jarðtenging
+	Tvöfaldir tengill
+	Einfaldur tengill
+	Rafi og tengill í sömu hæð (1100 mm)
+	Rafi
+	Samrafi
+	Tvöfaldir rafi
+	Krossrafi
+	Þrýsti-rafi/dimmer
+	Tengill m./neturljósi
+	Veggjós
+	Loftljós
+	Hátalaratengill
+	Símatengill
+	Loftnetstengill
+	Hreyfiskynjari
+	Tafla / málakassi
+	Reykskynjari
+	Þjalla
+	Handboði
+	Rör upp á næstu hæð
+	Rör niður á næstu hæð
+	Rör gegnum hæð
+	Halogenljós í lofti
+	Halogenljós í lofti
+	Halogenljós í vegg

20220532

M

INNTAKSRÖR SKULU VERA 70 cm. UNDIR ENDANLEGU YFIRBORDI
 INNTAKSRÖR VEITU Ø 50 mm + Ø 32 mm FYRIR LÖÐARLYSINGU
 INNTAKSRÖR FYRIR SIMA Ø 50 mm
 INNTAKSRÖR LEGGIST AÐ LÖÐARMÖRKUM
 HEIMTAUG RAFVEITU 400V / 230 V, 3 x 50 A

Breytingar:	Undirskrift aðalhönnuðar:
D	
C	
B	
A	
Dags:	Breyting:

Undirskrift raflagnhönnuðar:
Sigurður Á. Pétursson
 Sigurður Á Pétursson kt.051177-4959

Verkefni: **Holtabraut 3 Brautarholt**
 Teikning nr: **4**
 Verknr: 2021-17
 Útprintað: 16.3.2021

Heiti teikningar: **Raflögn Smáspenna**
 Mælikvarði: 1:50
 Dags: Mars 2021

Rafhönnun & ráðgjöf ehf
 Birkigrund 20 Sími: 664 0047
 800 Selfoss Tölvupóstur: siggi@ror.is
 Sigurður Ágúst Pétursson
 Rafmagnsioñfræðingur
 kt: 051177-4959
 Ólafur Guðmundsson
 Raflagnhönnuður
 kt: 030583-3459

