


Umhverfis- og tæknisvið Uppsveita  
 Yfirfarið  
 10 MAY 2021  
*Sigurður Á Pétursson*  
 Fl. Byggingarfulltrúi

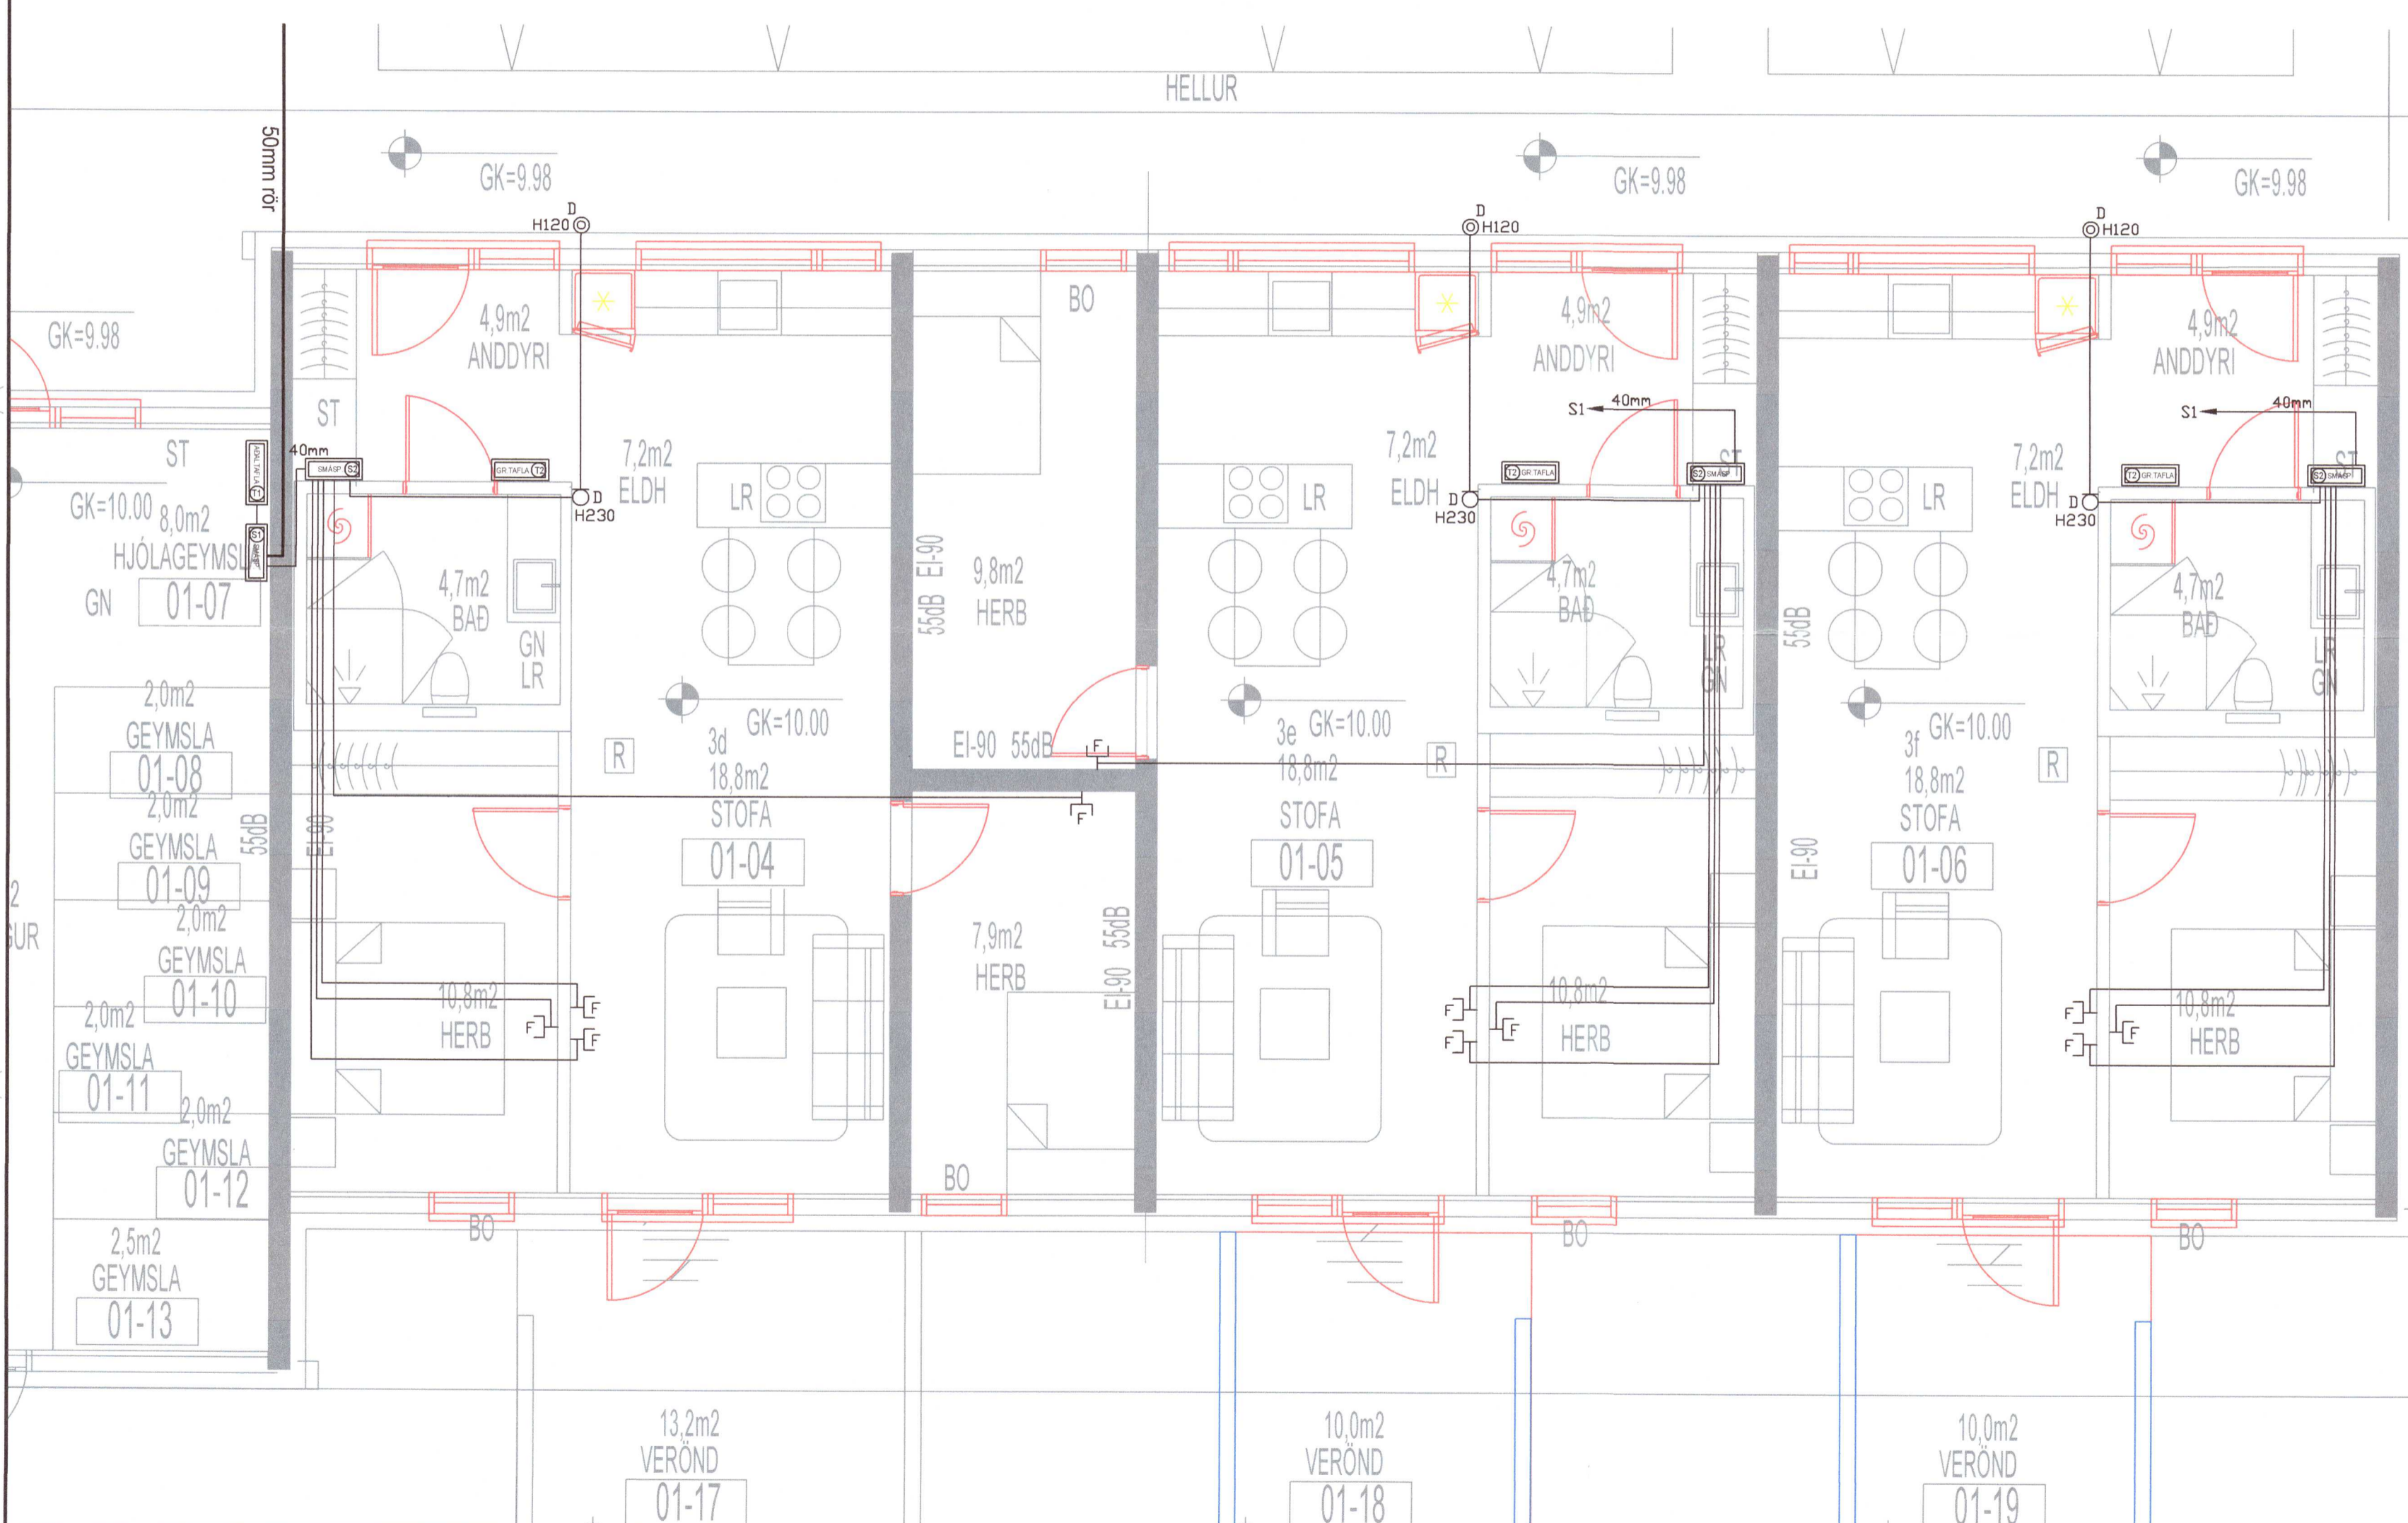

⊕	Jarðtenging
✱	Tvöfaldir tengill
✱	Einfaldur tengill
✱	Rofi og tengill í sömu hæð ( 1100 mm )
⊕	Rofi
⊕	Samrofi
⊕	Tvöfaldir rofi
⊕	Krossrofi
⊕	Þrýsti-rofi/dimmer
⊕	Tengill m/naturljósi
✱	Veggjós
✱	Loftljós
⊕	Hátalaratengill
⊕	Símatengill
⊕	Loftnetstengill
⊕	Hreyfiskynjari
⊕	Tafla / málakassi
⊕	Reykskynjari
⊕	Bjalla
⊕	Handboði
⊕	Rör upp á nestu hæð
⊕	Rör niður á nestu hæð
⊕	Rör gegnum hæð
⊕	Halogenljós í lofti
⊕	Halogenljós í lofti
⊕	Halogenljós í vegg

20220533

*Handwritten signature*

INNTAKSRÖR SKULU VERA 70 cm. UNDIR ENDANLEGU YFIRBORDI  
 INNTAKSRÖR VEITU Ø 50 mm + Ø 32 mm FYRIR LÖDARLYSINGU  
 INNTAKSRÖR FYRIR SÍMA Ø 50 mm  
 INNTAKSRÖR LEGGIST AÐ LÖDARMÖRKUM  
 HEIMTAUG RAFVEITU 400V / 230 V, 3 x 50 A

Breytingar:	Undirskrift aðalhönnuðar:	Verkefni:	Holti teikningar:	Rafhönnun & ráðgjöf ehf
D	<i>Sigurður Á Pétursson</i>	Holtabraut 3	Rafloagn	Birkigrund 20 Simi: 664 0047
C		Brautarholt	Smáspenna	800 Selfoss Tölvupóstur: siggi@ror.is
B	Undirskrift raflagnahönnuðar:	Teikning nr. 5	Mælikvarði:	Sigurður Ágúst Pétursson
A	<i>Sigurður Á Pétursson</i>	Utprintað: 16.3.2021	1:50	Ólafur Guðmundsson
Dags:	Breyting:	2021-17	Dags:	Raflagnahönnuður
			Mars 2021	kt: 030583-3459

