


Umhverfis- og tæknisvið Uppsveita  
 Yfirfarið  
 10 MAY 2021  
*Sigurður Á. Pétursson*  
 A. Byggingartúlltrúi

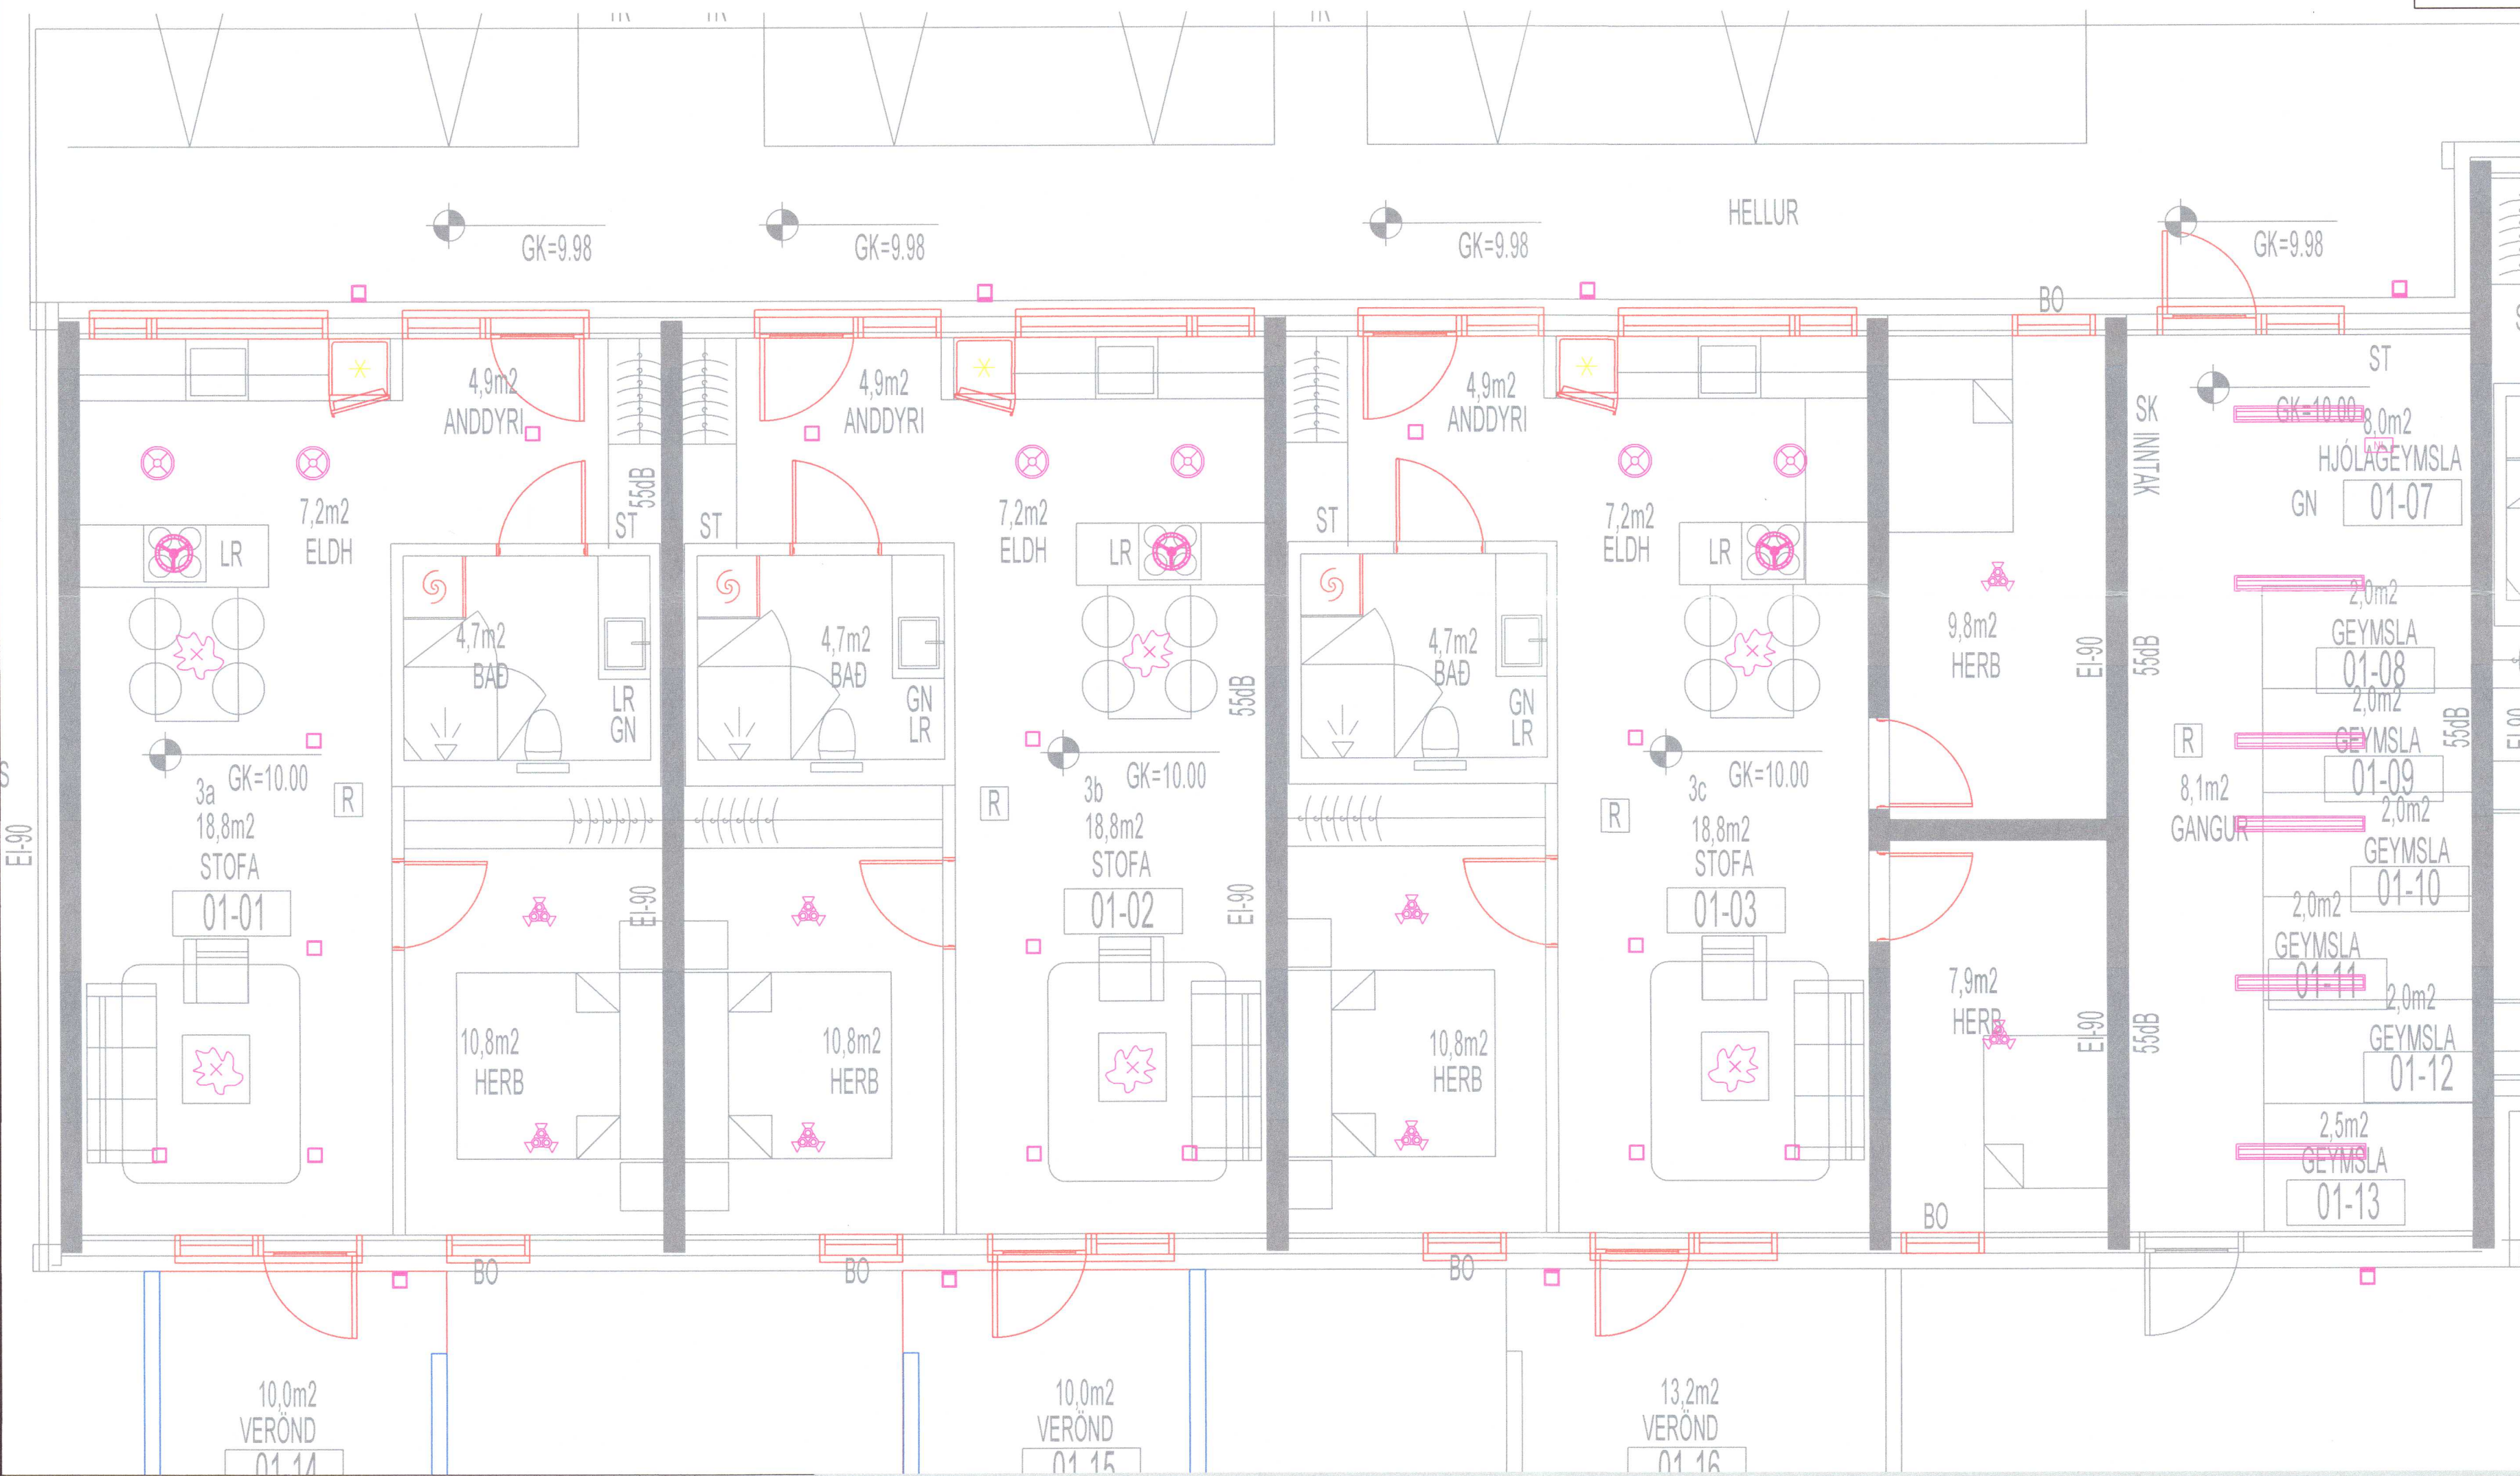

Skýringar á merkingum

- INNVI LAMPAR
- A. Innfelldir kastarar loft 12V veltanlegr
  - B. Innfelldir kastarar loft 230V veltanlegr
  - C. Innfelldir kastarar loft 12V IP44
  - D. Næturljós / tengi / hæð: 20cm
  - E. Loftljós innfelld furlýsing
  - F. Kúpuhl
  - G. Veggglampi við rúm
  - H. Veggglampi / hæð: 180 cm
  - I. Speglaljós / hæð: 210cm
  - J. Loftljós / kastarar
  - K. Hangandi ljós
  - L. Lampi
  - M. Blískulampir
  - N. Vegggljós IP44 / hæð: 180cm
  - I. Staur á loft IP44

20220534

*[Handwritten signature]*

INNTAKSRÖR SKULU VERA 70 cm. UNDIR ENDANLEGU YFIRBORDI  
 INNTAKSRÖR VEITU Ø 50 mm + Ø 32 mm FYRIR LÖÐARLYSINGU  
 INNTAKSRÖR FYRIR SIMA Ø 50 mm  
 INNTAKSRÖR LEGGIST AÐ LÖÐARMÖRKUM  
 HEIMTAUG RAFVEITU 400V / 230 V, 3 x 50 A

Breytingar:	Undirskrift aðalhönnuðar:	Verkefni:	Hetti teikningar:	Rafhönnun & ráðgjöf ehf
D		Holtabraut 3	Raflögn	Birkigrund 20 Simi: 664 0047
C		Brautarholt	Ljósaplan	800 Selfoss Tölvupóstur: siggi@ror.is
B	Undirskrift raflagnhönnuðar:	Teikning nr. 6	Mælikvarði: 1:50	
A	<i>Sigurður Á. Pétursson</i>	Verk nr. 2021-17	Teiknað: S.Á.P	Sigurður Ágúst Pétursson
Dags: Breyting:	Sigurður Á. Pétursson kt.051177-4959	Útprintað: 16.3.2021	Dags: Mars 2021	Rafmagnsiðnræðingur
				Ólafur Guðmundsson
				Raflagnhönnuður
				kt: 030583-3459

