


Umhverfis- og tæknisvið Uppsveita
 Yfirfarið
 10 MAY 2021
 S. Á. P.
 Byggingarfulltrúi

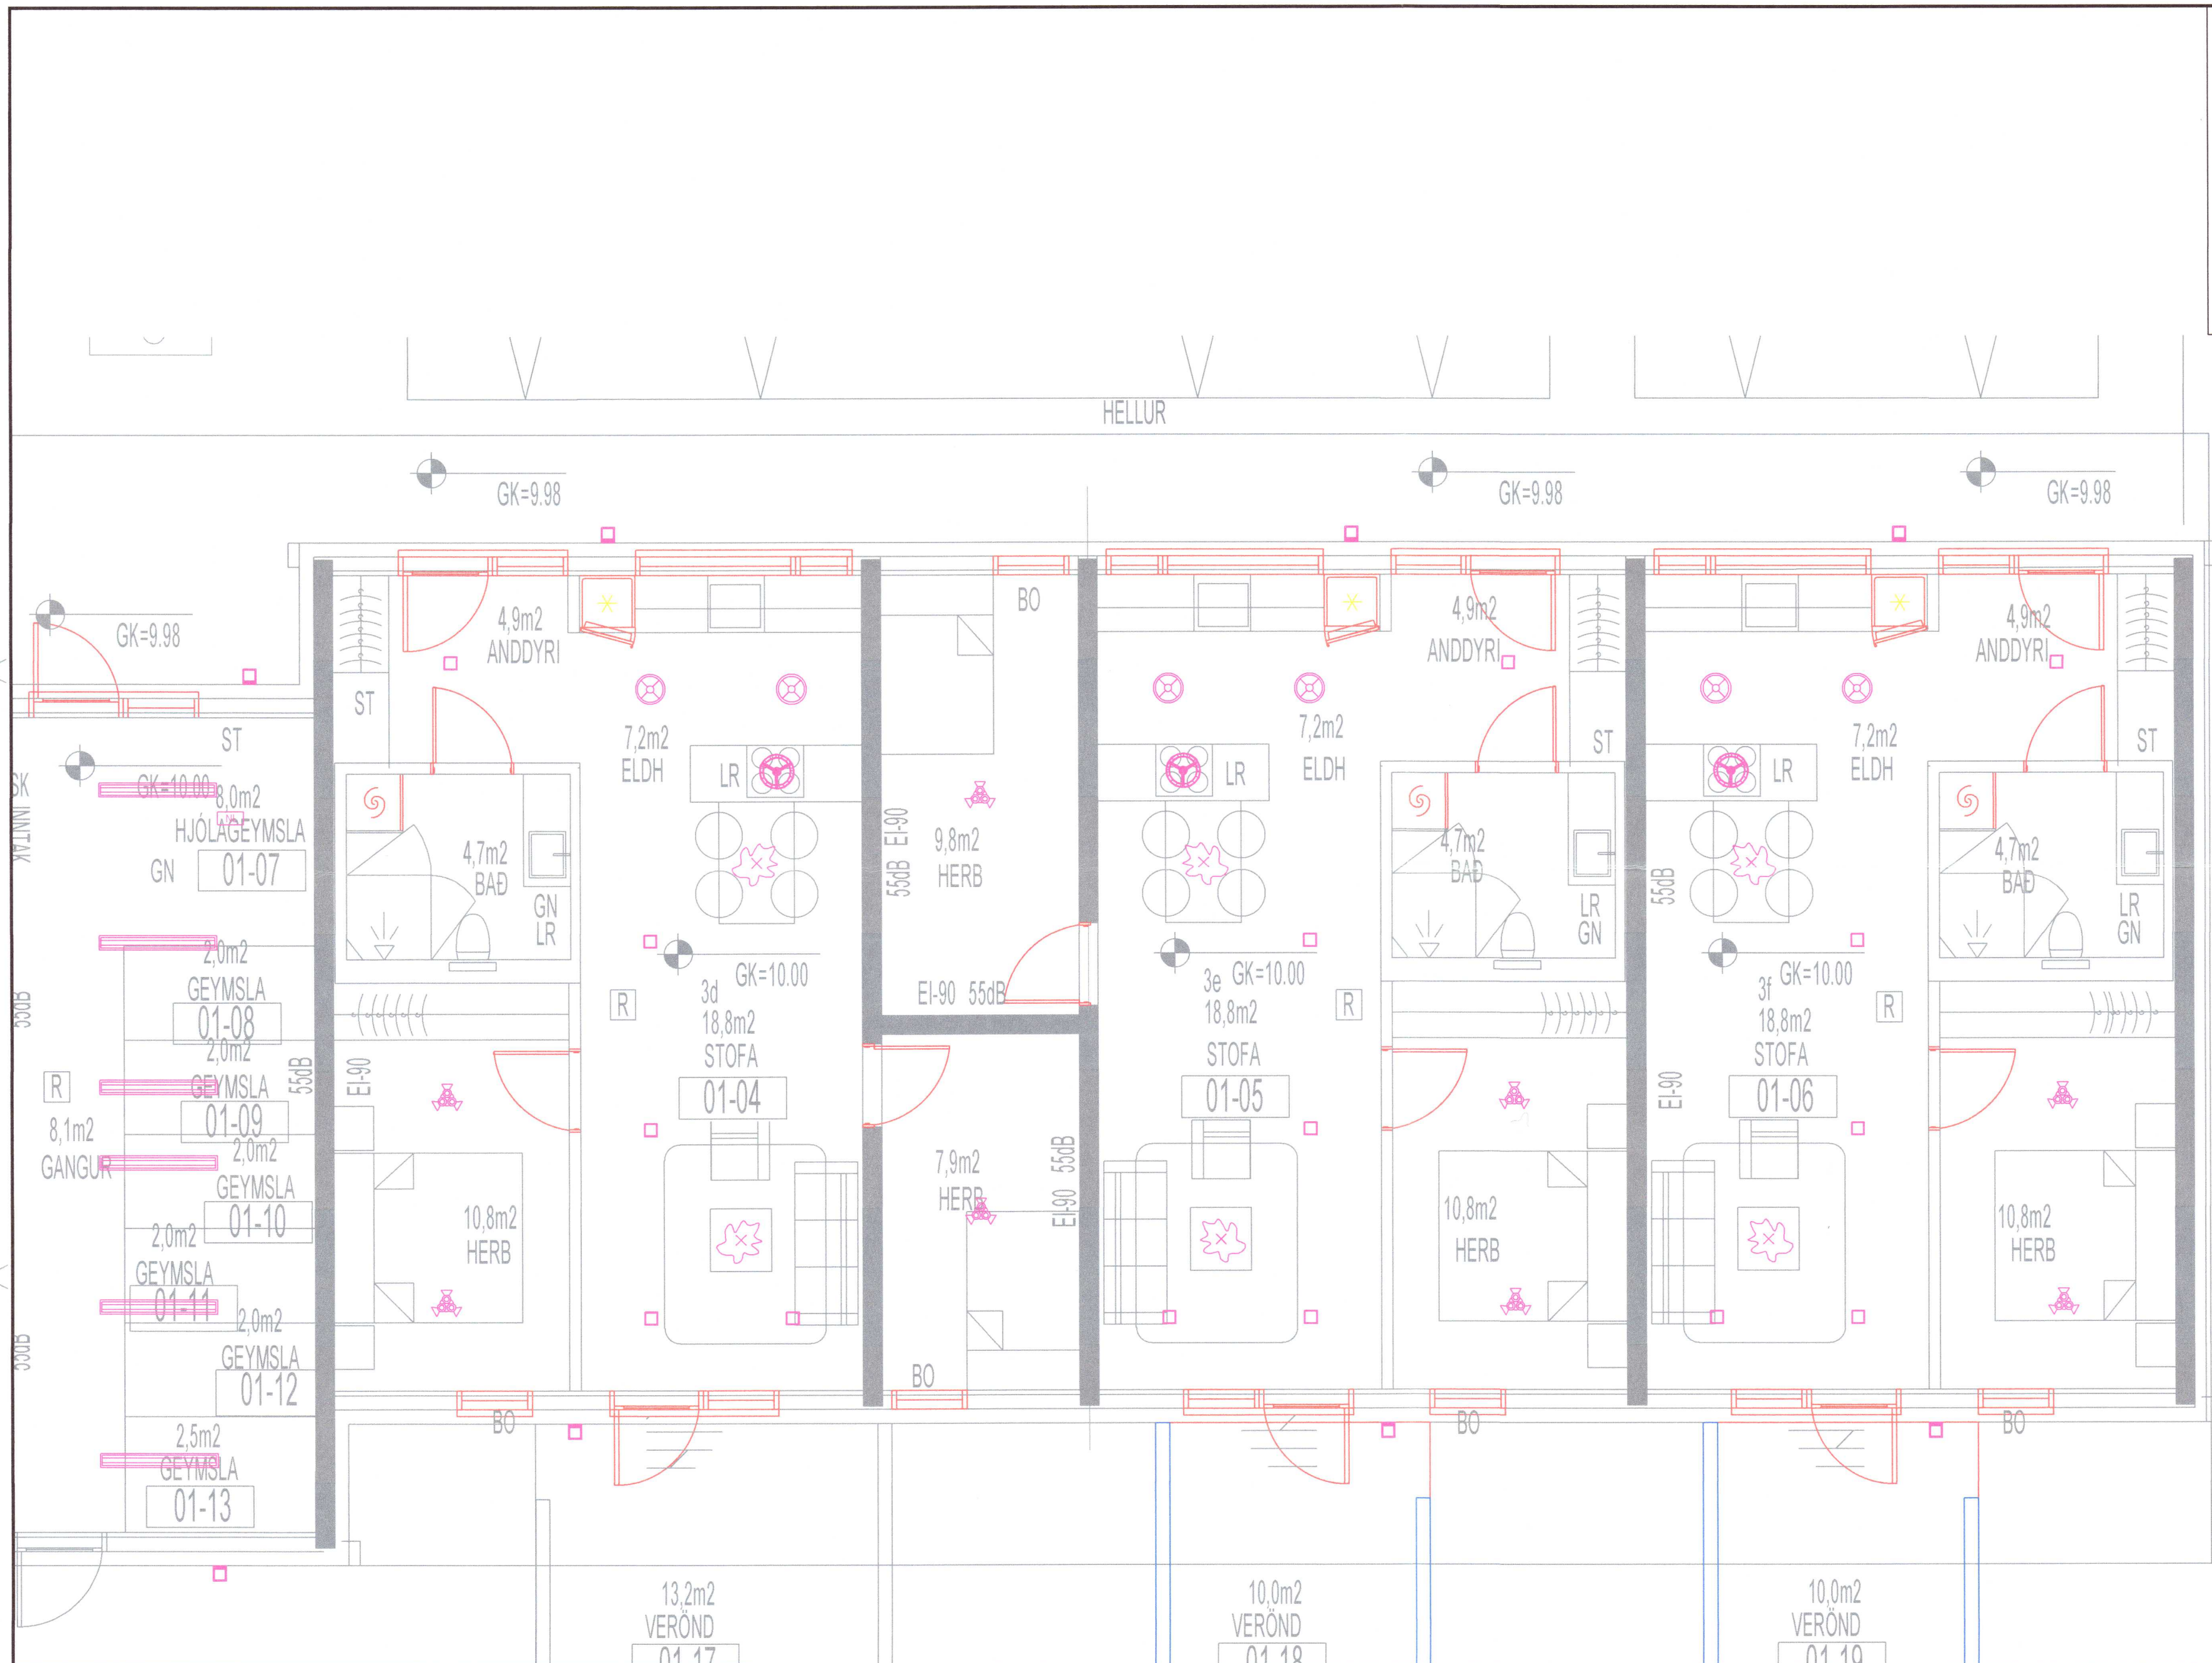

- SKYNGINGAR Á MERKINGUM
- INNVI LAMPAR
- A. Innfelldir kastarar loft 12V veltanlegr
 - B. Innfelldir kastarar loft 230V veltanlegr
 - C. Innfelldir kastarar loft 12V IP44
 - D. Næturljós í tengi / hæð: 20cm
 - E. Utljós innfeldi furlýsing
 - F. Kjúpuli
 - G. Veggglampi við rúm
 - H. Veggglampi / hæð: 180 cm
 - I. Speglaljós / hæð: 210cm
 - J. Loftljós / kastarar
 - K. Hangandi ljós
 - L. Lampi
 - M. Bliskurabampi
 - N. Veggjós IP44 / hæð: 180cm
 - O. Staur á loft IP44

20220535

INNTAKSRÖR SKULU VERA 70 cm. UNDIR ENDANLEGU YFIRBORÐI
 INNTAKSRÖR VEITU Ø 50 mm + Ø 32 mm FYRIR LÖÐARLÝSINGU
 INNTAKSRÖR FYRIR SIMA Ø 50 mm
 INNTAKSRÖR LEGGIST AÐ LÖÐARMÖRKUM
 HEIMTAUG RAFVEITU 400V / 230 V, 3 x 50 A

Breytingar:	Undirskrift aðalhönnuðar:	Verkefni:	Heti teikningar:	Rafhönnun & ráðgjöf ehf
D		Holtabraut 3	Raflögn	Birkigrund 20
C		Brautarholt	Ljósaplan	800 Selfoss
B				Simi: 664 0047
A				Tölvupóstur: siggi@ror.is
Dags:	Breyting:	Undirskrift raflagnhönnuðar:	Teikning nr:	Mælikvarði:
		Sigurður Á Pétursson kt. 051177-4959	7	1:50
			Verk nr:	Teiknað:
			2021-17	S. Á. P.
			Útprintað:	Dags:
			16.3.2021	Mars 2021
				Hannað:
				S. Á. P.

